

**Обект: ОТКРИТА СПОРТНА ПЛОЩАДКА в УПИ III-2901,
кв. 112, гр. МЪГЛИЖ**


**ЧАСТ : ГЕОДЕЗИЯ – “ГЕОДЕЗИЧЕСКО ЗАСНЕМАНЕ,
ВЕРТИКАЛНА ПЛАНИРОВКА И ТРАСИРОВЪЧЕН ПЛАН”**

ОДОБРЕН
с Протокол No.....

20. 06. 2018

на ОЕСУТ
общ. Мъглиж

ВЪЗЛОЖИТЕЛИ : ОБЩИНА МЪГЛИЖ

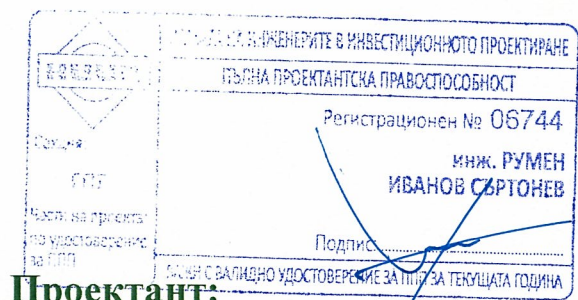

Проектант:
/ инж. Румен Съртонеv /

ОБЯСНИТЕЛНА ЗАПИСКА

**ОБЕКТ: ОТКРИТА СПОРТНА ПЛОЩАДКА в УПИ III-2901, кв. 112,
гр. МЪГЛИЖ**

**ЧАСТ: ГЕОДЕЗИЯ – “ГЕОДЕЗИЧЕСКО ЗАСНЕМАНЕ , ВЕРТИКАЛНА
ПЛАНИРОВКА И ТРАСИРОВЪЧЕН ПЛАН”**

ВЪЗЛОЖИТЕЛ: ОБЩИНА МЪГЛИЖ

ИЗПЪЛНИТЕЛ: «МАГ-ГИС» ЕТ - СТАРА ЗАГОРА

1.Общи положения:

1.1. Правни основания .

Работите по изготвяне на проект за **ОТКРИТА СПОРТНА ПЛОЩАДКА в УПИ III-2901, кв. 112, гр. МЪГЛИЖ**, са извършени на основание договор с възложител **ОБЩИНА МЪГЛИЖ**.

1.2. Характеристики на района .

Терена върху който е изграден обекта е силно наклонен посока север-юг.

2. Геодезическо заснемане - характерни особености.

А. Начин на измерване.

Измерванията са извършени с двучестотен GPS приемник Leica Viva GS08 и тотална станция на фирмата ” SOKKIA – SET 230R3 “ Japan.

Опорните точки са определени в RTK режим от перманентната мрежа на „СМАРТ БУЛ.НЕТ“, имаща Удостоверение за оценка на съответствие № 003/2014 г. Използвани са трансформационни параметри, изведени при изработване на ГММП на съдебен регион Стара Загора. На всяка от точките са извършени измервания по най-малко 5 сек. при фиксирано еднозначно решение. При извършване на GPS измерванията са спазени разпоредбите на Инструкция № РД-02-20-25 от 20.09.2011 г. за определяне на точки с помощта на ГНСС.

Б Подробна снимка.

Заснети са всички елементи, представляващи елементи на плана, съгласно изискванията на ЗУТ и ЗКИР и чл. 17 от Наредба 14 от 23.07.2001 год., както и необходимите допълнителни елементи във връзка с проектирането.

3. План за вертикално планиране.

3.1. Проектна площадка.

Проектната площадка е ситуирана съгласно разработения застроителен план в М=1:250 и разработения проект в цифров вид в западната част от имота, чрез проектни коти на характерни точки.

Определена е проектна кота за площадка $\pm 0.00 = 346.65$ метра.

Проектът за вертикално планиране дава решение за пространственото положение / хоризонтално и вертикално/ на площадката в поземления имот в координатна система: БГС 2005 ; височинна система: Балтийска и осигурява изменение на съществуващия терен с оглед формиране на естетически издържана среда и удовлетворява изискванията на архитектурния проект .

3.2. Трасировъчен план.

За трасиране на площадката е изработен трасировъчен план.


В трасировъчния план са дадени координатите на точките за трасиране.

Координатната система е BGS 2005, а Височинната система Балтийска.

Трасировъчните данни са в съответствие с чертеж-част архитектурна – Ситуация, предоставени от арх. Иван Райнов.

Съгласували:

Арх:	арх. Иван Райнов	
СК:		
ПБЗ:		
ЕЕФ:		
ПБ:		
ПУСО:		

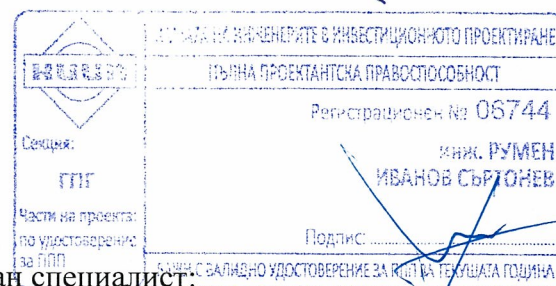

Лицензиран специалист:

/ инж. Румен Съртонеv /

ТРАСИРОВЪЧЕН КАРНЕТ
Координатна система BGS 2005, Координати
Кадастрални, Ивица: 6 градуса

Координатен регистър на точките за трасиране

№	East(Y)	North(X)
1	503980.818	4717972.507
2	503946.606	4717976.213
3	503944.451	4717956.328
4	503978.664	4717952.622

 Секция: ГТИГ Част на проекта: по удостоверение за ГПП	УЧАСТИЕ НА ИДИВЕТИТЕ В ИНВЕСТИЦИОННОТО ПРОЕКТИРАНЕ
	ПЪЛНА ПРЕДИПРИЕМА ПРАВООСПОБНОСТ
	Регистрационен № 06744
	ИЛИС. РУМЕН ИВАНОВ СЪРТОНЕВ
	Подпис: _____
	ВАЖИ С ВАЛИДНО УДОСТОВЕРЕНИЕ ЗА ПЕЛ. ДОК. ТЕЖАЩАТА ГОДИНА



УДОСТОВЕРЕНИЕ

ЗА ПЪЛНА ПРОЕКТАНТСКА ПРАВОСПОСОБНОСТ

Регистрационен номер № 06744

Важи за 2018 година

ИНЖ. РУМЕН ИВАНОВ СЪРТОНЕВ

ОБРАЗОВАТЕЛНО-КВАЛИФИКАЦИОННА СТЕПЕН

МАГИСТЪР

ПРОФЕСИОНАЛНА КВАЛИФИКАЦИЯ

ИНЖЕНЕР - ГЕОДЕЗИСТ

включен в регистъра на КИИП за лицата с пълна проектантска правоспособност
с протоколно решение на УС на КИИП 12/11.01.2005 г. по части:

ГЕОДЕЗИЯ, ПРИЛОЖНА ГЕОДЕЗИЯ, ВЕРТИКАЛНО ПЛАНИРАНЕ, ТРАСИРОВЪЧНИ
ПРОЕКТИ И ПЛАНОВЕ, ПЛАНОВЕ ЗА РЕГУЛАЦИЯ

Председател на РК


инж. Ст. Драгов



Председател на КИИП


инж. И. Каралеев

Председател на КР


инж. А. Чирнев

Алианс България
Застрахователно акционерно дружество

Общо застраховане

МСБ

ЗАСТРАХОВАТЕЛНА ПОЛИЦА № 13180182300000002

"Алианс България" – Застрахователно Акционерно Дружество на основание предложение от Застрахования и срещу платена застрахователна премия застрахова професионалната отговорност на Застрахования по начин и условия, както следва:

ВИД ЗАСТРАХОВКА:	Професионална отговорност в проектирането и строителството
ЗАСТРАХОВАТЕЛ:	ЗАОД "Алианс България", бул. "Княз Дондуков" № 59, 1504 София ДДС № BG040638060, ЕИК : 040638060
ЗАСТРАХОВАН:	ЕТ МАГ ГИС РУМЕН И СЪРТОНЕВ ЕИК: 123618551 Адрес : гр./с. СТАРА ЗАГОРА, п. код 6000, ДИМИТЪР НАУМОВ, No108, Ап.3 представлявано от РУМЕН ИВАНОВ СЪРТОНЕВ УПРАВИТЕЛ
ДЕЙНОСТ НА ЗАСТРАХОВАНИЯ:	Проектант, Категория строежи: I
СРОК НА ЗАСТРАХОВАТЕЛНИЯ ДОГОВОР:	1 година от 00:00 часа на 27.01.2018г. до 24:00 часа на 26.01.2019 г.
РЕТРОАКТИВНА ДАТА:	27.01.2013 г.
ЗАСТРАХОВАТЕЛНО ПОКРИТИЕ:	Съгласно действащата нормативна уредба и приложимите Общи условия по застраховката
ЗАСТРАХОВАТЕЛНИ СУМИ:	150,000.00 BGN за всяко едно събитие. 300,000.00 BGN в агрегат за срока на застраховката.
САМОУЧАСТИЕ НА ЗАСТРАХОВАНИЯ:	10.00 % (десет процента), но не по-малко от 1,000.00 BGN (хиляда BGN) от всяка щета.
ЗАСТРАХОВАТЕЛНА ПРЕМИЯ:	300.00 BGN (триста BGN)
ДАНЪК ПО ЗДЗП:	6.00 BGN (шест BGN)
ОБЩА ДЪЛЖИМА СУМА:	306.00 BGN (триста и шест BGN)
СРОК ЗА ПЛАЩАНЕ:	27.01.2018 г. 306.00 BGN в т.ч. премия 300.00 BGN и данък 6.00 BGN

Писменото предложение или искане до застрахователя за сключване на застрахователен договор и писмените отговори на застрахования и/или застрахованите на поставени от застрахователя въпроси относно обстоятелства, имащи значение за естеството и размера на риска, общите условия на застраховката, приложенията, добавките и други писмени договорености между страните (ако има такива), представляват неразделна част от настоящата полица.

С подписа си по-долу Застрахованият удостоверява, че е съгласен и приема общите условия към настоящата полица, екземпляр от които са му предадени към момента на подписване на полицата, както и че му е предоставена информация относно Застрахователя по чл. 324 ал.1 от Кодекса за застраховане.

В случай на неплащане или непълно плащане на дължима вноска от застрахователната премия, застраховката се прекратява към 24.00 часа на 15-ия ден, считано от датата на съответния падеж, посочен в застрахователната полица.

ДАТА И МЯСТО НА ИЗДАВАНЕ: 27.01.2018 г. гр. СТАРА ЗАГОРА

ЗАСТРАХОВАТЕЛ:

/...../
/Теодора Петкова Гилкова/

ЗАСТРАХОВАН:

/...../
/ЕТ МАГ ГИС РУМЕН И СЪРТОНЕВ/

Посредник: ГП СТАРА ЗАГОРА - ГА БЪЛГАРИЯ СТАРА ЗАГОРА, гр./с. СТАРА ЗАГОРА, п. код 6000, ГЕН.СТОЛЕТОВ, No121, ЛД No 2300000

№ 1367523

Оригинал

Allianz 

ЗАСТРАХОВАТЕЛНА ПОЛИЦА

No. 17 335 1310 0000616512

Застрахователно Акционерно Дружество "Армеец", регистрирано в Търговския регистър към Агенция по вписванията с ЕИК 121076907, със седалище и адрес на управление ул. "Стефан Караджа" № 2, 1000 София, на основание писмено предложение и срещу платена застрахователна премия с настоящото застрахова по начин и условия, описани по-долу:

Вид застраховка: Гражданска отговорност на юридически лица
Застрахован: ЕТ'МАГ – ГИС – РУМЕН ИВАНОВ СЪРТОНЕВ
ЕИК: 123618551
Адрес: СТАРА ЗАГОРА УЛ. Д. НАУМОВ 108 АП.3
Представявано от : РУМЕН ИВАНОВ СЪРТОНЕВ

Обхват на покритието: Съгласно приложените Общи условия на ЗАД "Армеец" по застраховка "Гражданска отговорност на юридически лица"

Застрахована дейност: Съгласно ОУ на ЗАД "Армеец" по застраховка ГО на юридически лица. По полицата се покрива ГО на застрахования като лице, правоспособно да извършва действия по кадастъра, за вреди, които могат да настъпят вследствие на неизпълнение на неговите задължения, както и на задължения на неговите служители съгл. чл.20, ал.3 от ЗКИР и чл.26 от ЗГК.

Период на застраховката: от 00:00 часа на: 12-12-2017 г.
до 24:00 часа на: 11-12-2018 г.

Лимит на отговорност: 50 000 лв (петдесет хиляди лева.) за всяко едно събитие
100 000 лв (сто хиляди лева) в агрегат за периода на застраховката.

Франшиз (самоучастие на застрахования): 100 лв (сто лева) от всяка щета

Начин на плащане на премията: Еднократно

ЗАСТРАХОВАТЕЛНА ПРЕМИЯ 150,00 лв, (сто и петдесет лева)

2% ДЗП 3,00 лв, (три лева)

ОБЩО ДЪЛЖИМА СУМА: 153,00 лв, (сто петдесет и три лева)

Дата и място на издаване: 11-12-2017 г. Гр Стара Загора 2

Определените лимити на обезщетение и териториален обхват могат да бъдат променени при настъпването на условията, определени в Кодекса за застраховането.

При уговорено разсрочено плащане на премията и невнасяне на съответната вноска полицата се прекратява в 24 часа на петнадесетия ден от датата на падежа.

Приложените Общи условия, въпросник-предложение и други писмени договорености между страните, ако има такива, представляват неразделна част от настоящата полица.

С подписа си по-долу Застрахованият удостоверява, че е съгласен и приема условията към застрахователната полица, екземпляр от които са му предадени към момента на подписването ѝ.

Предоставена ми е преддоговорна информация съгласно чл. 185 от Кодекса за застраховането.


Застрахователен посредник: ...ПБ Консулт 2012., Стара Загора ул. Г. Столетов 45 код: 33509617.

ЗАСТРАХОВАН:

ЗАСТРАХОВАТЕЛ:

ДЕТАЙЛ


трева

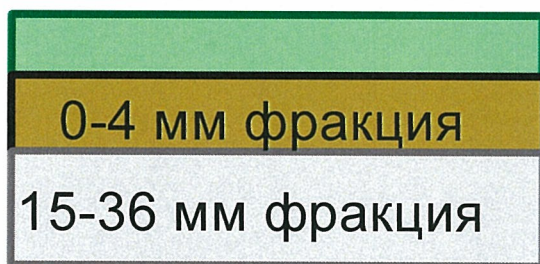

10 см

15 см



трамбована земна маса

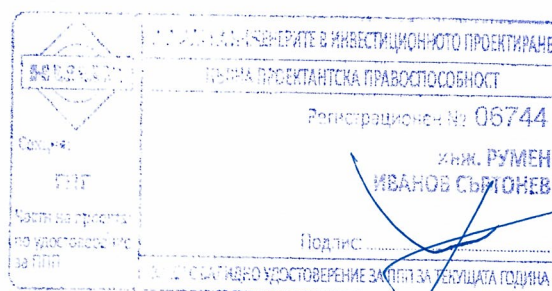

Leica SmartNet BG Sofia
Yavorov BL.73,FL tel:029797755
Http:\\www.SMARTNET.BG
E-mail: INFO@METRISYS.BG
STEFAN KOLEV: 0885431891

POINT	TIME	RTKPOSITIONS	WGSCCOORD	1970COORD	1DQC	2DOC	3DQC								
MAGLI	STAD	06.06.2018													
RTCM-Ref		09:25:58		42°23'56.62799"	25°37'56.01448"	215.2147	4253142.285	2040706.480	4278586.642	4630399.429	9434736.031	174.253	0.000	0.000	0.000
BOR	1	2.00 09:26:10	0	42°35'48.52301"	25°32'54.14035"	387.0992	4242849.310	2028134.071	4294899.457	4652429.742	9428050.190	345.477	0.023	0.011	0.025
BOR	2	2.00 09:26:24	0	42°35'48.68545"	25°32'54.16691"	387.1422	4242846.016	2028133.168	4294903.177	4652434.748	9428050.845	345.520	0.023	0.011	0.026
PST	3	2.00 09:27:10	0	42°35'48.70700"	25°32'53.96800"	387.1317	4242847.559	2028128.879	4294903.659	4652435.457	9428046.318	345.509	0.026	0.012	0.029
PST	4	2.00 09:27:14	0	42°35'48.71412"	25°32'53.96924"	387.1748	4242847.442	2028128.854	4294903.850	4652435.677	9428046.348	345.552	0.031	0.014	0.034
LAMP	5	2.00 09:27:40	0	42°35'48.71304"	25°32'53.96530"	387.5056	4242847.720	2028128.888	4294904.049	4652435.645	9428046.258	345.883	0.031	0.014	0.034
LAMP	6	2.00 09:28:07	0	42°35'48.76641"	25°32'53.30249"	387.8841	4242853.483	2028114.893	4294905.518	4652437.441	9428031.164	346.261	0.034	0.017	0.038
PST	7	2.00 09:28:31	0	42°35'48.75930"	25°32'53.30801"	387.0545	4242853.012	2028114.808	4294904.795	4652437.220	9428031.288	345.431	0.021	0.011	0.024
PST	8	2.00 09:28:38	0	42°35'48.77013"	25°32'53.31114"	387.6223	4242853.154	2028114.955	4294905.425	4652437.554	9428031.363	345.999	0.029	0.015	0.032
PST	9	2.00 09:29:05	0	42°35'48.73954"	25°32'52.76982"	387.5508	4242859.006	2028104.073	4294904.682	4652436.732	9428019.013	345.928	0.034	0.018	0.039
PST	10	2.00 09:29:10	0	42°35'48.74980"	25°32'52.76887"	387.7227	4242858.936	2028104.015	4294905.031	4652437.049	9428018.995	346.099	0.038	0.020	0.043
LAMP	11	2.00 09:29:31	0	42°35'48.74548"	25°32'52.78724"	387.8990	4242858.954	2028104.488	4294905.052	4652436.912	9428019.412	346.276	0.033	0.017	0.037
BAZ	12	2.00 09:29:58	0	42°35'48.74677"	25°32'52.73891"	387.7477	4242859.304	2028103.434	4294904.979	4652436.962	9428018.311	346.124	0.032	0.015	0.035
SHP	13	2.00 09:30:21	0	42°35'48.82566"	25°32'52.70712"	387.8216	4242858.179	2028102.093	4294906.821	4652439.404	9428017.610	346.198	0.033	0.015	0.036
PH	14	2.00 09:30:44	0	42°35'48.87695"	25°32'52.65134"	387.7381	4242857.706	2028100.457	4294907.930	4652440.999	9428016.354	346.115	0.024	0.011	0.026
SHKR	15	2.00 09:31:34	0	42°35'49.06127"	25°32'53.12265"	388.1215	4242849.853	2028108.613	4294912.377	4652446.580	9428027.155	346.498	0.045	0.031	0.054
SHP	16	2.00 09:32:25	0	42°35'49.19010"	25°32'53.18848"	387.8589	4242846.603	2028108.724	4294915.125	4652450.540	9428028.695	346.235	0.030	0.013	0.033
SHP	17	2.00 09:32:33	0	42°35'49.24672"	25°32'53.19548"	387.9274	4242845.513	2028108.380	4294916.458	4652452.285	9428028.872	346.304	0.025	0.011	0.028
SHP	18	2.00 09:32:44	0	42°35'49.24020"	25°32'53.26678"	388.0655	4242845.027	2028109.949	4294916.403	4652452.068	9428030.495	346.442	0.026	0.012	0.029
SHP	19	2.00 09:32:53	0	42°35'49.18335"	25°32'53.26053"	387.9971	4242846.114	2028110.311	4294915.066	4652450.315	9428030.335	346.374	0.039	0.018	0.043
BAZ	20	2.00 09:33:40	0	42°35'49.12497"	25°32'53.44696"	387.6588	4242845.156	2028114.564	4294913.510	4652448.472	9428034.567	346.035	0.043	0.015	0.045
BAZ	21	2.00 09:34:01	0	42°35'49.07651"	25°32'54.02989"	387.2590	4242840.072	2028126.864	4294912.139	4652446.845	9428047.841	345.636	0.027	0.012	0.029
BAZ	22	2.00 09:34:22	0	42°35'49.02075"	25°32'54.66431"	387.2715	4242834.893	2028140.420	4294910.881	4652444.981	9428062.287	345.649	0.028	0.013	0.031
SHK	23	2.00 09:34:51	0	42°35'48.73507"	25°32'54.44453"	387.2459	4242842.421	2028138.465	4294904.374	4652436.216	9428057.189	345.623	0.025	0.011	0.027
	24	2.00 09:35:52	0	42°35'49.16224"	25°32'54.67171"	387.3750	4242832.223	2028139.331	4294914.165	4652449.345	9428062.499	345.752	0.048	0.022	0.053
	25	2.00 09:36:02	0	42°35'49.17091"	25°32'54.50054"	387.9153	4242834.101	2028135.903	4294914.728	4652449.651	9428058.599	346.292	0.026	0.012	0.029
	26	2.00 09:36:21	0	42°35'49.24069"	25°32'54.05485"	388.1275	4242837.310	2028126.174	4294916.456	4652451.905	9428048.461	346.504	0.030	0.013	0.033
	27	2.00 09:36:44	0	42°35'49.26789"	25°32'53.45071"	388.1101	4242842.726	2028113.497	4294917.062	4652452.881	9428034.697	346.487	0.028	0.013	0.031
	28	2.00 09:37:18	0	42°35'49.82008"	25°32'53.47578"	388.2101	4242832.140	2028109.070	4294929.674	4652469.913	9428035.437	346.586	0.019	0.008	0.021
	29	2.00 09:37:49	0	42°35'49.78460"	25°32'54.14183"	388.4574	4242826.424	2028123.169	4294929.035	4652468.668	9428050.610	346.834	0.028	0.013	0.031
	30	2.00 09:38:22	0	42°35'49.77169"	25°32'54.77195"	388.3592	4242820.406	2028136.216	4294928.675	4652468.127	9428064.970	346.736	0.034	0.015	0.037
	31	2.00 09:39:39	0	42°35'50.19704"	25°32'54.83761"	388.7344	4242811.995	2028133.854	4294938.592	4652481.237	9428066.597	347.111	0.031	0.014	0.034
LAMP	32	2.00 09:40:14	0	42°35'50.23278"	25°32'54.48396"	388.8889	4242814.901	2028126.306	4294939.508	4652482.420	9428058.546	347.265	0.030	0.013	0.032
LAMP	33	2.00 09:40:39	0	42°35'50.27631"	25°32'54.10258"	388.7781	4242817.757	2028118.034	4294940.422	4652483.849	9428049.865	347.154	0.036	0.014	0.039
BAZ	34	2.00 09:40:58	0	42°35'50.29189"	25°32'54.11654"	388.7931	4242817.336	2028118.186	4294940.786	4652484.326	9428050.188	347.169	0.032	0.014	0.035
BAZ	35	2.00 09:41:09	0	42°35'50.14580"	25°32'54.28903"	388.7976	4242818.396	2028123.051	4294937.470	4652479.780	9428054.076	347.174	0.023	0.010	0.025
BAZ	36	2.00 09:41:20	0	42°35'50.23457"	25°32'54.44262"	388.8172	4242815.226	2028125.417	4294939.500	4652482.484	9428057.604	347.193	0.023	0.010	0.026
BAZ	37	2.00 09:41:31	0	42°35'50.32993"	25°32'54.33137"	388.7940	4242814.508	2028122.262	4294941.651	4652485.452	9428055.097	347.170	0.022	0.010	0.024
BAZ	38	2.00 09:41:40	0	42°35'50.43623"	25°32'54.28703"	388.8111	4242812.952	2028120.398	4294944.077	4652488.741	9428054.119	347.187	0.020	0.009	0.022
BAZ	39	2.00 09:41:49	0	42°35'50.53611"	25°32'54.33920"	388.8710	4242810.597	2028120.591	4294946.386	4652491.811	9428055.339	347.247	0.022	0.010	0.024

BAZ 40	2.00	09:42:00	0	42°35'50.51299"	25°32'54.06908"	388.8016	4242813.642	2028115.221	4294945.814	4652491.159	9428049.174	347.177	0.023	0.010	0.025
BAZ 41	2.00	09:42:08	0	42°35'50.39655"	25°32'54.05314"	388.7573	4242815.963	2028115.928	4294943.139	4652487.570	9428048.775	347.133	0.023	0.010	0.025
BAZ 42	2.00	09:42:17	0	42°35'50.30743"	25°32'53.92136"	388.6645	4242818.877	2028113.990	4294941.052	4652484.850	9428045.744	347.040	0.022	0.010	0.024
BAZ 43	2.00	09:42:22	0	42°35'50.32538"	25°32'53.92397"	388.6877	4242818.529	2028113.890	4294941.475	4652485.403	9428045.809	347.063	0.024	0.011	0.026
BAZ 44	2.00	09:42:32	0	42°35'50.40743"	25°32'53.79670"	388.6058	4242818.179	2028110.507	4294943.284	4652487.963	9428042.932	346.981	0.022	0.009	0.024
BAZ 45	2.00	09:42:41	0	42°35'50.34333"	25°32'53.66871"	388.5157	4242820.586	2028108.423	4294941.767	4652486.015	9428039.995	346.891	0.021	0.009	0.023
BAZ 46	2.00	09:42:46	0	42°35'50.36241"	25°32'53.67217"	388.5088	4242820.188	2028108.320	4294942.196	4652486.603	9428040.080	346.884	0.021	0.009	0.023
BAZ 47	2.00	09:43:03	0	42°35'50.43992"	25°32'53.36493"	388.3683	4242821.655	2028101.257	4294943.861	4652489.064	9428033.099	346.744	0.020	0.009	0.022
BAZ 48	2.00	09:43:14	0	42°35'50.55570"	25°32'53.37844"	388.4091	4242819.367	2028100.505	4294946.519	4652492.633	9428033.443	346.784	0.022	0.010	0.024
BAZ 49	2.00	09:43:24	0	42°35'50.39029"	25°32'53.28972"	388.2983	4242823.283	2028100.135	4294942.686	4652487.549	9428031.370	346.674	0.020	0.009	0.022
LAMP 50	2.00	09:43:45	0	42°35'50.37539"	25°32'53.30805"	388.4110	4242823.459	2028100.682	4294942.424	4652487.085	9428031.783	346.786	0.029	0.013	0.032
BAZ 51	2.00	09:44:22	0	42°35'50.60292"	25°32'52.97382"	388.3809	4242822.437	2028091.748	4294947.572	4652494.181	9428024.233	346.756	0.020	0.009	0.022
BAZ 52	2.00	09:44:47	0	42°35'50.11436"	25°32'52.91331"	388.2133	4242832.127	2028094.851	4294936.361	4652479.120	9428022.705	346.589	0.021	0.009	0.023
BAZ 53	2.00	09:45:00	0	42°35'50.08317"	25°32'53.24409"	388.1930	4242829.449	2028101.929	4294935.638	4652478.083	9428030.236	346.569	0.022	0.009	0.024
BAZ 54	2.00	09:45:08	0	42°35'50.08830"	25°32'53.14042"	388.1532	4242830.346	2028099.738	4294935.728	4652478.265	9428027.874	346.529	0.019	0.008	0.021
BAZ 55	2.00	09:45:33	0	42°35'49.60926"	25°32'53.07758"	387.9853	4242839.879	2028102.707	4294924.733	4652463.498	9428026.295	346.361	0.031	0.011	0.033
BAZ 56	2.00	09:45:44	0	42°35'49.62628"	25°32'52.85276"	387.9502	4242841.745	2028097.918	4294925.095	4652464.074	9428021.175	346.326	0.030	0.011	0.032
BAZ 57	2.00	09:46:06	0	42°35'49.17934"	25°32'52.79471"	387.8062	4242850.643	2028100.704	4294914.845	4652450.297	9428019.715	346.183	0.037	0.013	0.039
BAZ 58	2.00	09:49:41	0	42°35'49.17824"	25°32'53.00380"	387.8739	4242848.653	2028105.037	4294914.866	4652450.216	9428024.481	346.250	0.072	0.031	0.078

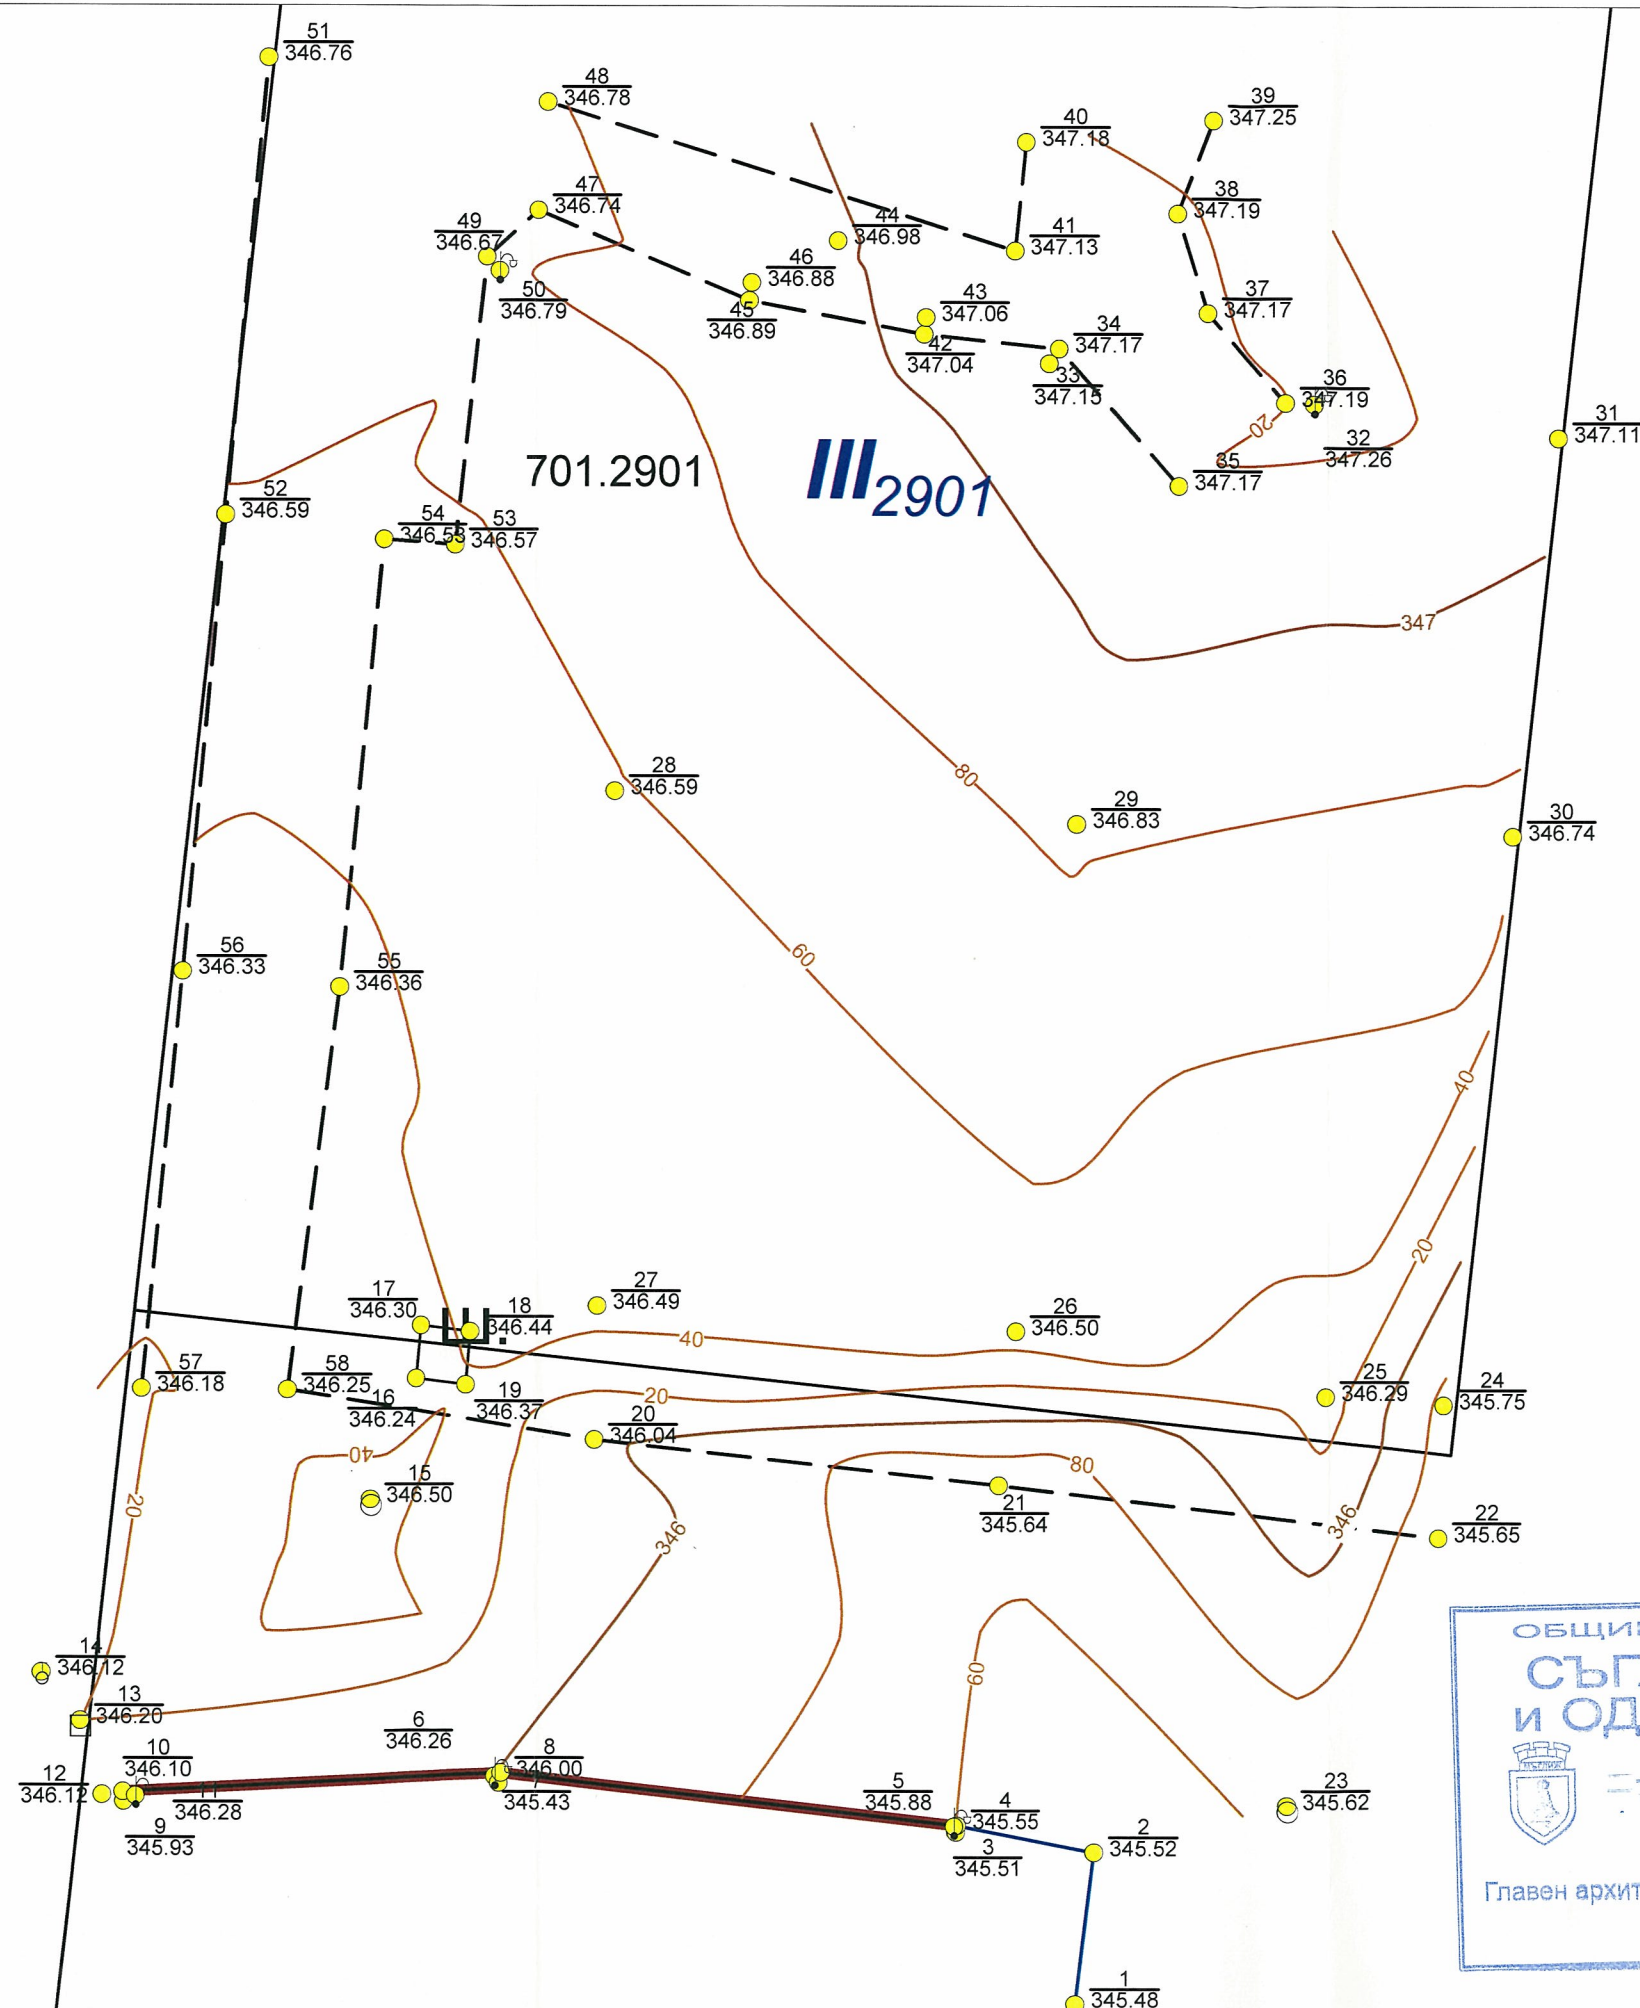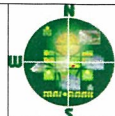

112

ОДОБРЕН
с Протокол No. 6


20.06.2018


на ОЕСУТ
общ. Мъглиж


 Община Мъглиж Секция: ГПЗ Част на проекта: по удостоверение на ГПП	ИЗДАНА НА КЪРМЕНЕЖИТЕ В ИНВЕСТИЦИОННОТО ПРОЕКТИРАНЕ ПОЛНА ПРОЕКТАНСКА ПРАВОСПОСОБНОСТ Регистрационен № 06744 инж. РУМЕН ИВАНОВ СЪРТОНЕВ Подпис:
	СЪЩЕ С ВАЛИДНО УДОСТОВЕРЕНИЕ ЗА ПОЛНАТА ГОДИНА

ОБЩИНА МЪГЛИЖ СЪГЛАСУВАМ И ОДОБРЯВАМ 20.06.2018 Главен архитект: арх. Петър Влахов

ВЪЗЛОЖИТЕЛ:	ОБЩИНА МЪГЛИЖ		
ОБЕКТ:	ОТКРИТА СПОРТНА ПЛОЩАДКА в УПИ III-2901, кв. 112, гр. МЪГЛИЖ		
Чертеж 3	ГЕОДЕЗИЧЕСКО ЗАСНЕМАНЕ	Фаза: ТП	
МАЩАБ:	1:250	Подпис:	
ПРОЕКТАНТ:	инж. Румен Съртонеv		
Година:	2018 г		
	ЕТ “МАГ-ГИС”		GIS Explorer

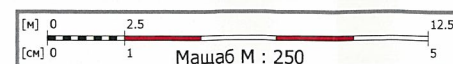

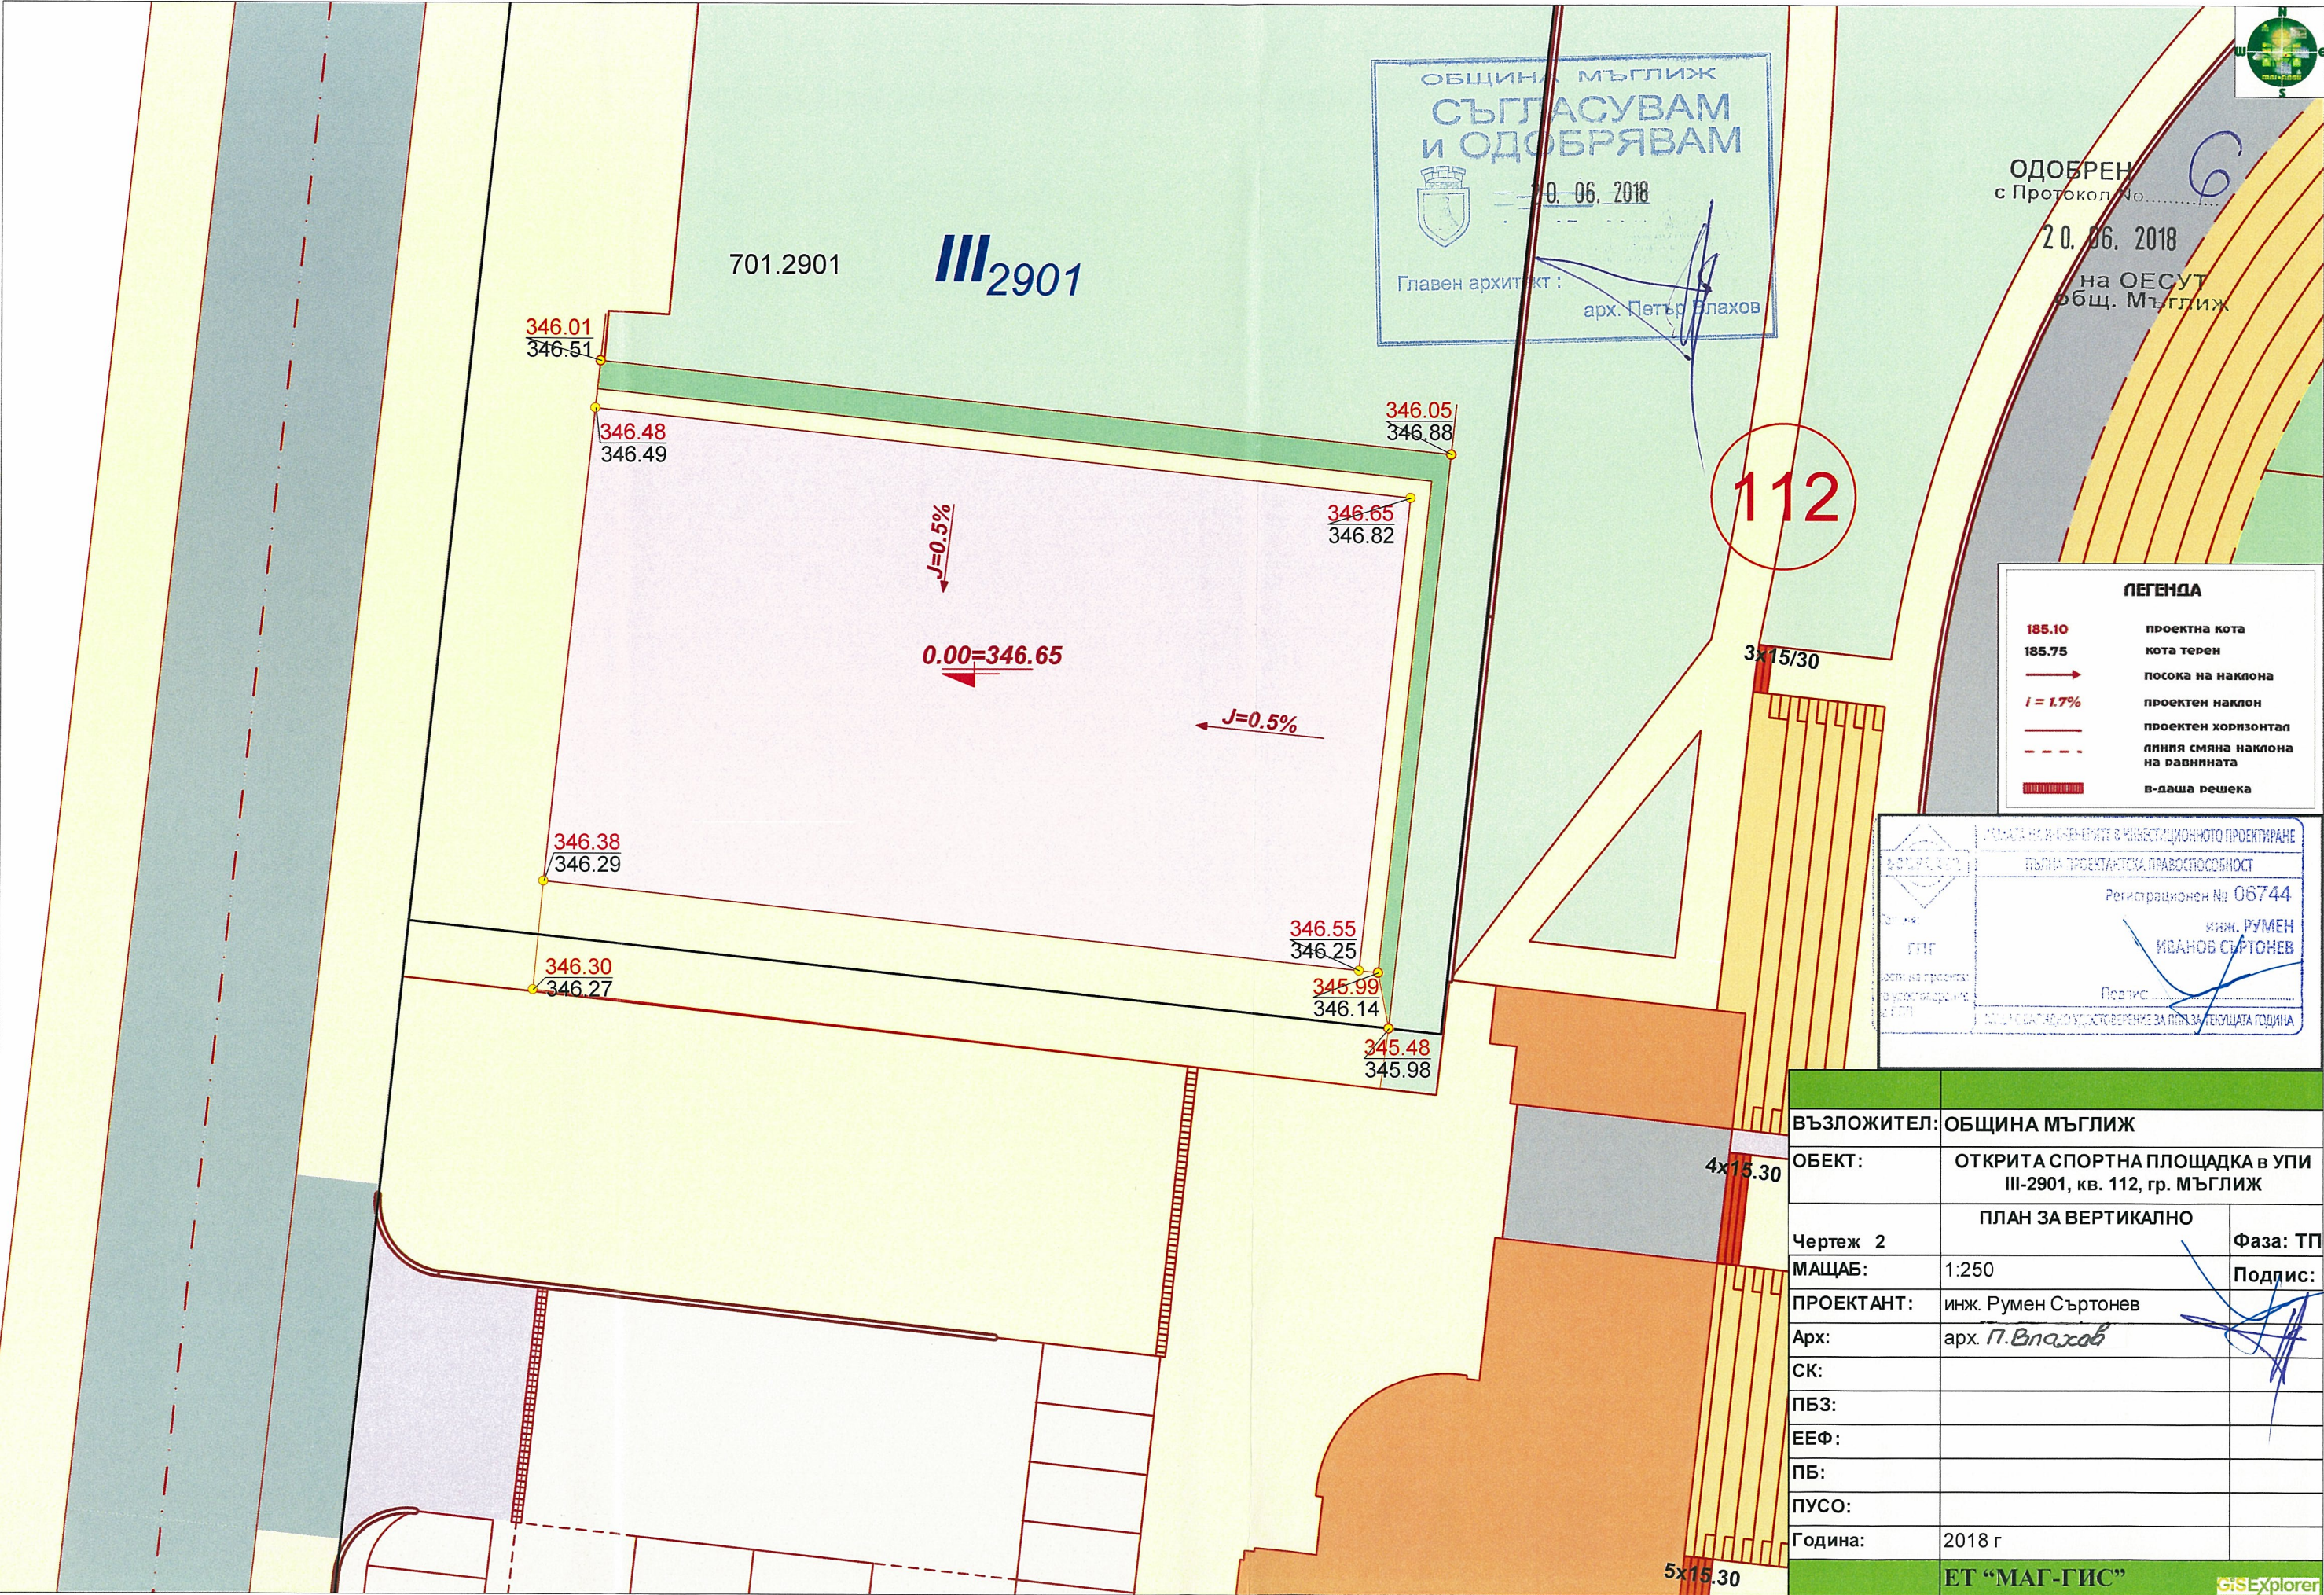

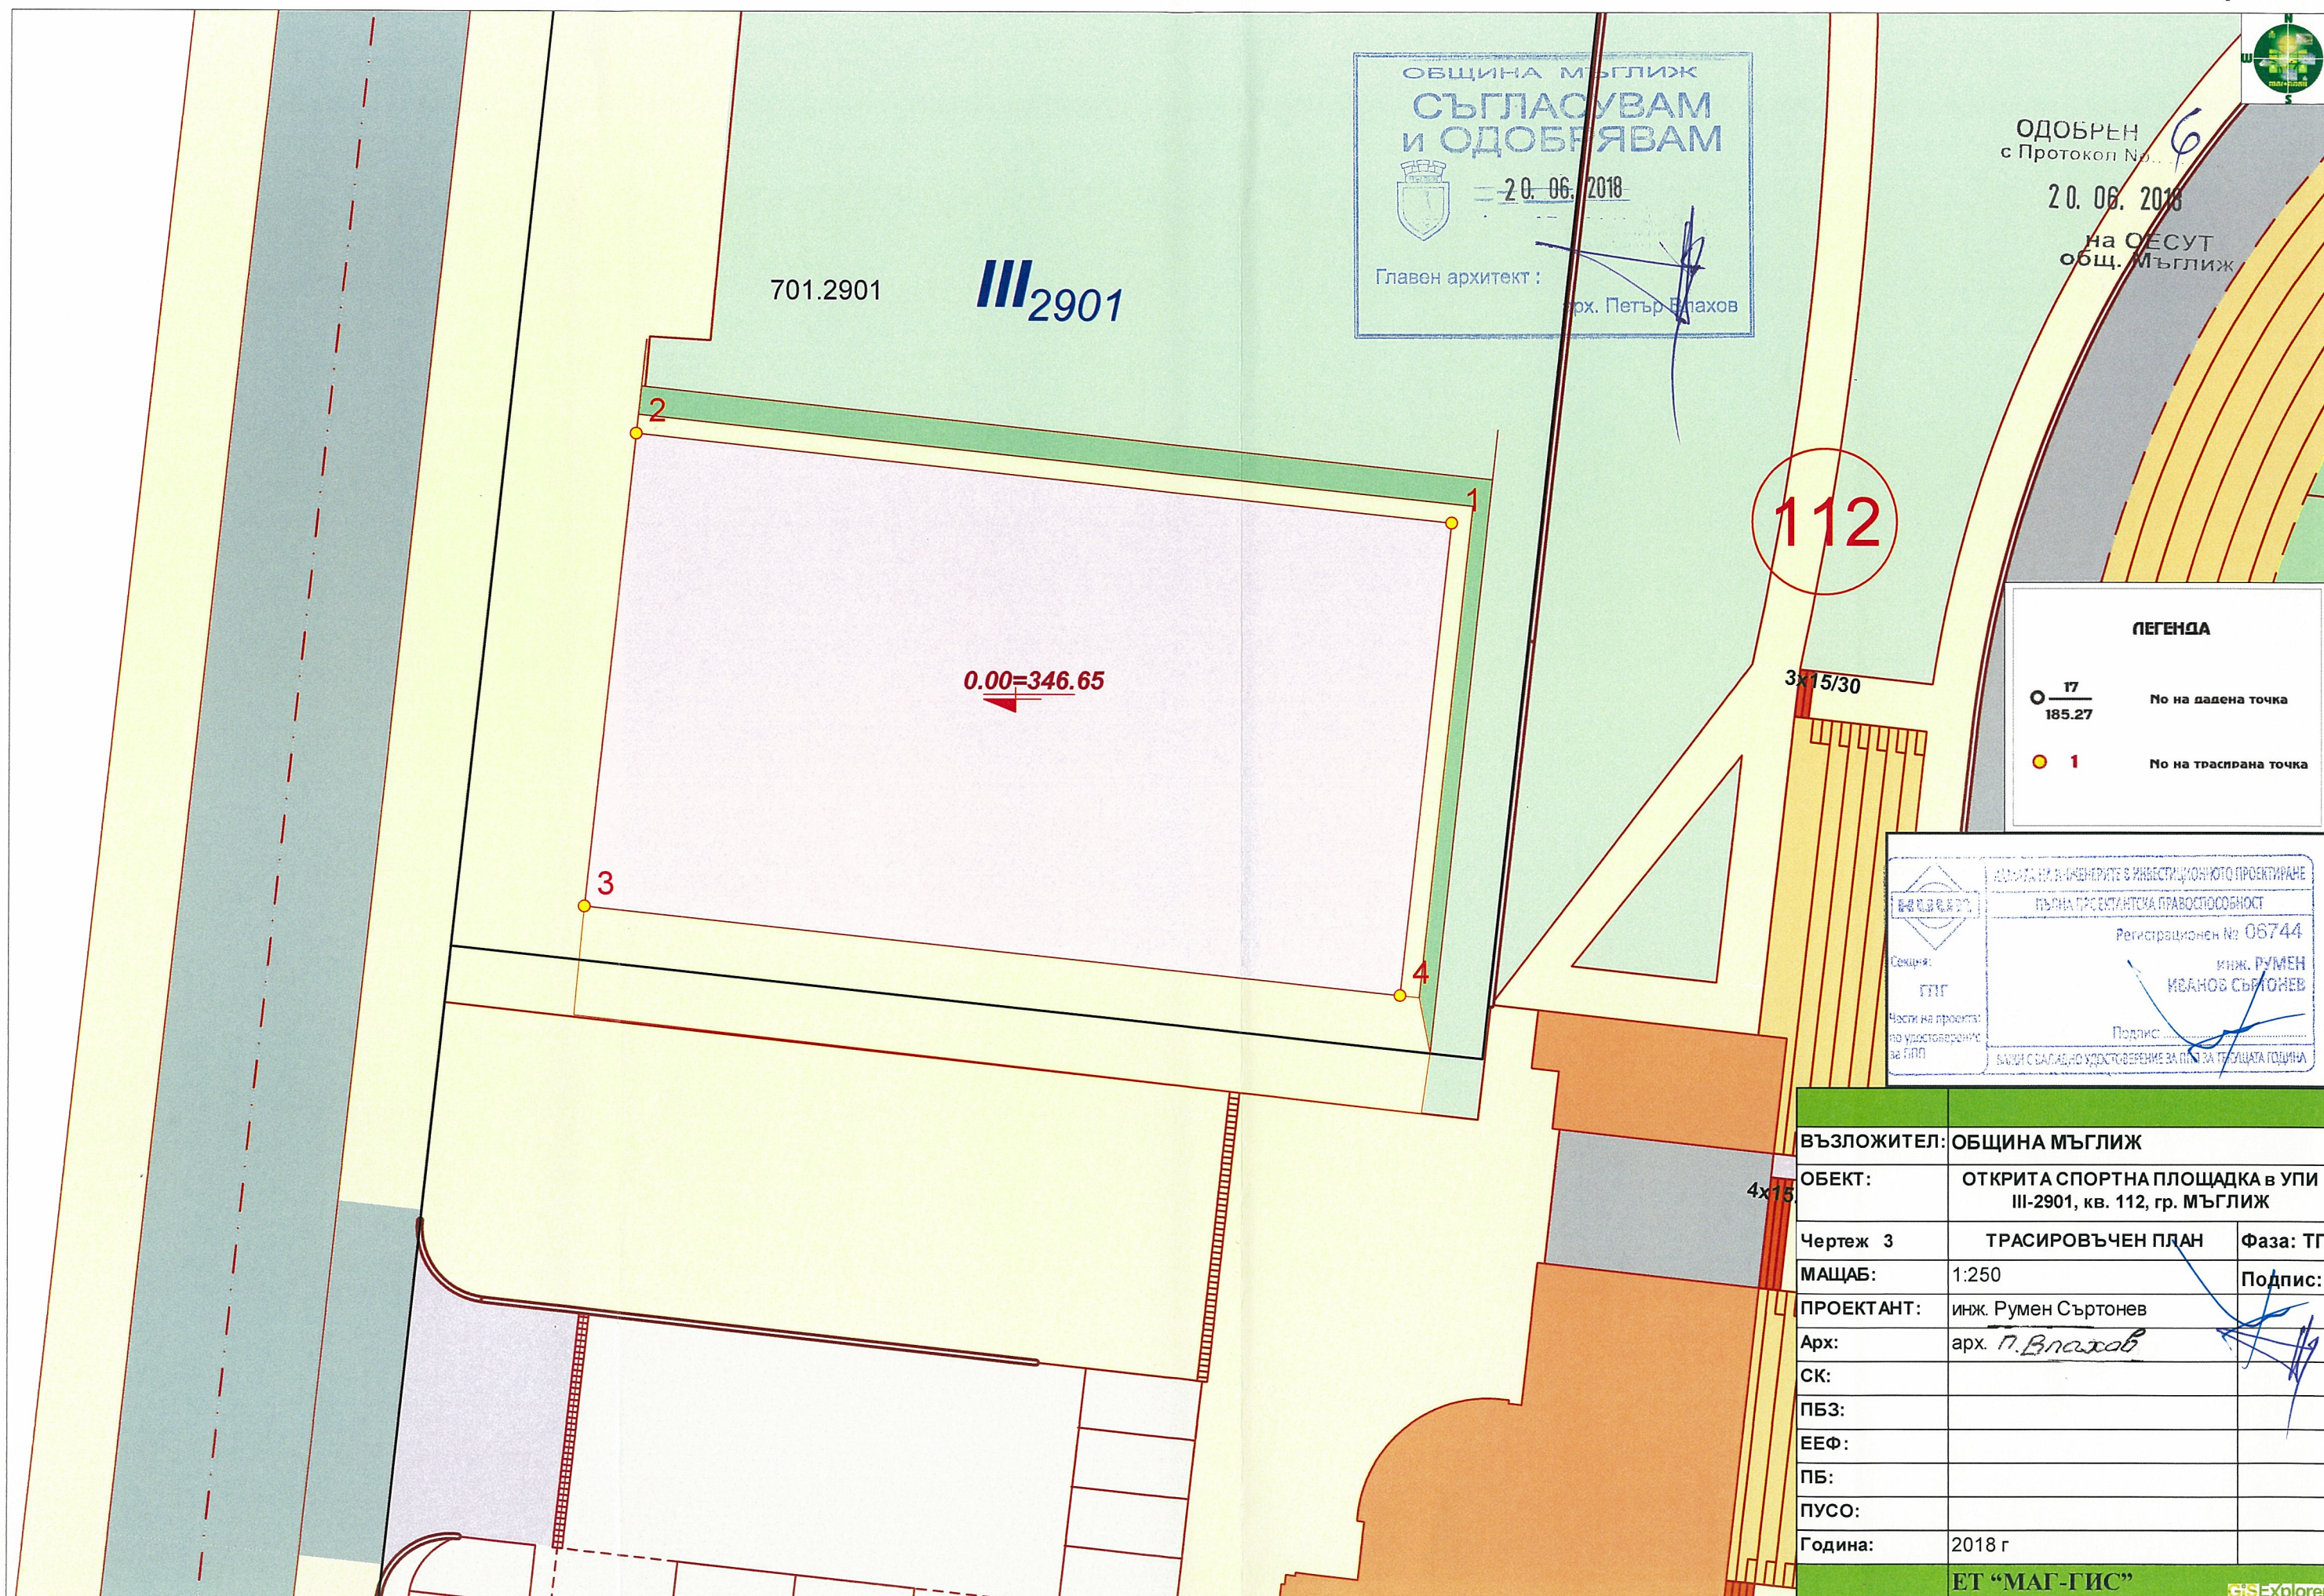

ОБЩИНА МЪГЛИЖ
СЪГЛАСУВАМ
и ОДОБРЯВАМ
20.06.2018
Главен архитект :
арх. Петър Влахов

ОДОБРЕН
с Протокол № 6
20.06.2018
на ОЕСУТ
общ. Мъглиж

ЛЕГЕНДА

○ 17 185.27	По на дадена точка
● 1	По на трасирана точка

АКТИВА НА ИНЖЕНЕРИТЕ В ИНВЕСТИЦИОННОТО ПРОЕКТИРАНЕ
ПЪЛНА ПРЕСТАНАТСКА ПРАВОСПОСОБНОСТ
Регистрационен № 06744
инж. РУМЕН
ИВАНОВ СЪРТОНЕВ
Подпис: _____
Валидно с валидно удостоверение за пълномощна третиата година

ВЪЗЛОЖИТЕЛ: ОБЩИНА МЪГЛИЖ		
ОБЕКТ:	ОТКРИТА СПОРТНА ПЛОЩАДКА в УПИ III-2901, кв. 112, гр. МЪГЛИЖ	
Чертеж 3	ТРАСИРОВЪЧЕН ПЛАН	Фаза: ТП
МАЩАБ:	1:250	Подпис:
ПРОЕКТАНТ:	инж. Румен Съртонеv	
Арх:	арх. П. Влахов	
СК:		
ПБЗ:		
ЕЕФ:		
ПБ:		
ПУСО:		
Година:	2018 г	
ЕТ "МАГ-ГИС"		GIS Explorer

