
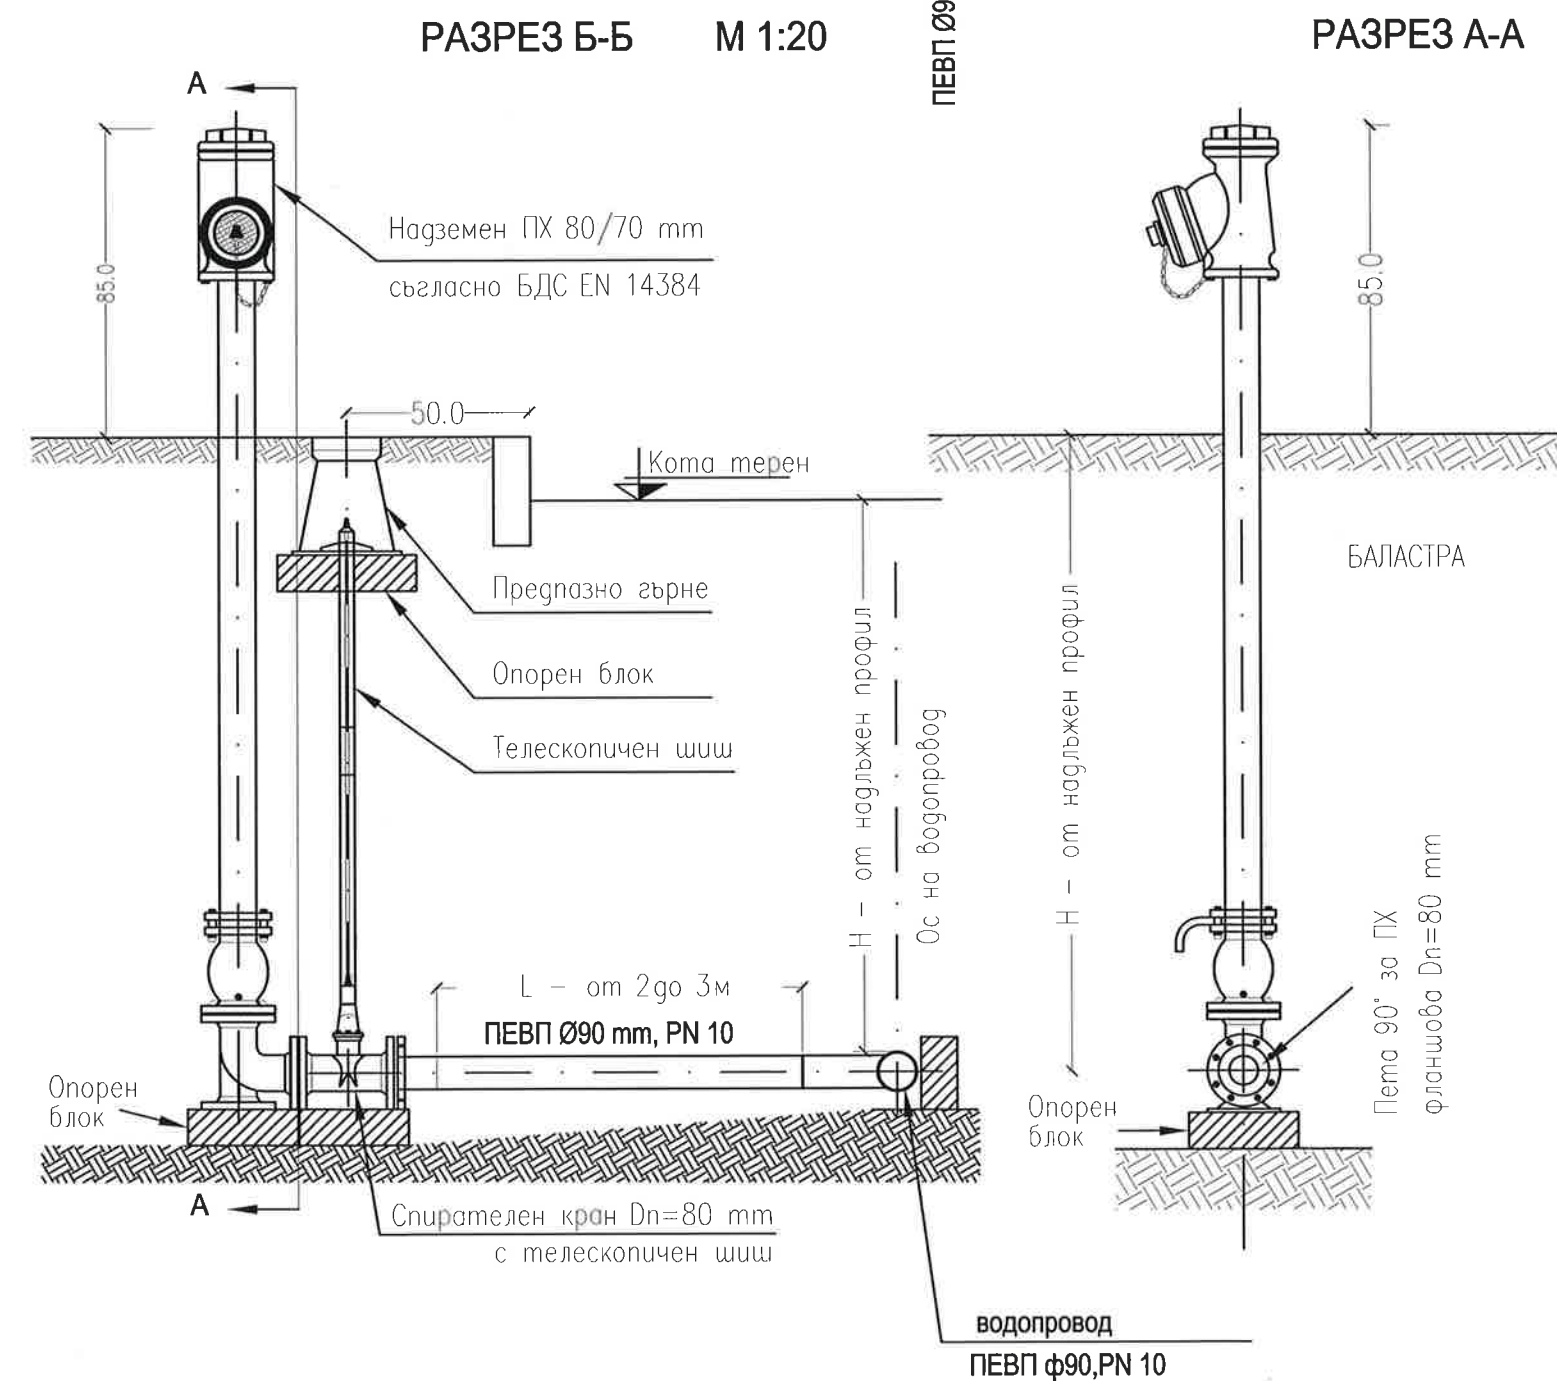


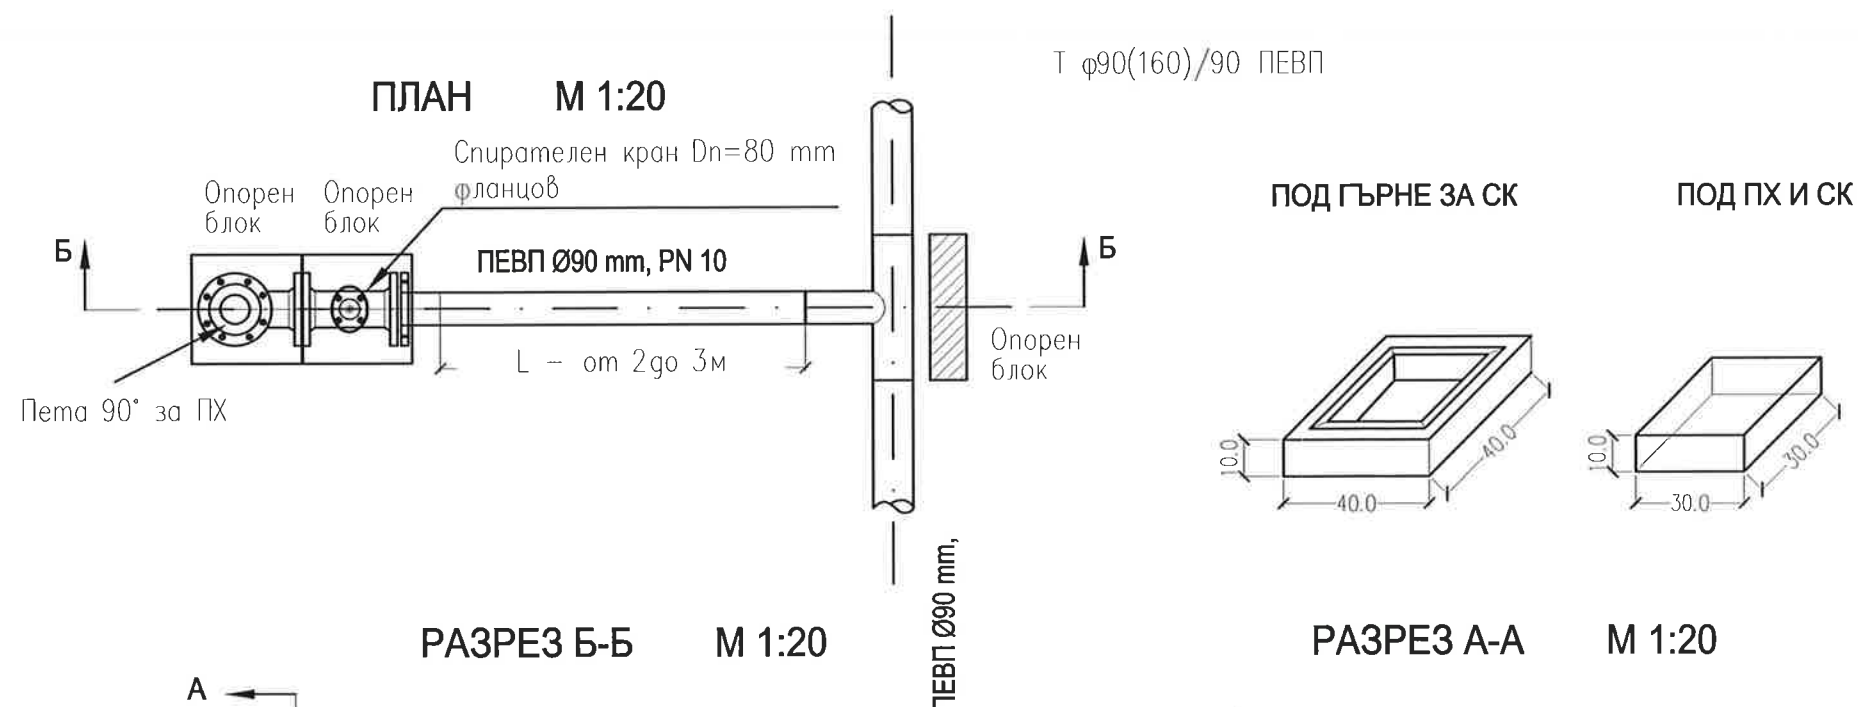

Спецификация

Т 90(160) ПЕВП - 1 Мра - 1 бр.
СК 80 - фланцов - 1 Мра - 1 бр.
ПХ 70/ 80 - надземен - 1 бр.
Фланцов крайник ф80 - 1бр
Присъединителен фланец ф80 - 1бр
Тръба ф90 /5,1 ПЕВП , Рn 10 - 2м

ОДОБРИЛ
с Протокол 11,7.5

25. 09. 2019

на ОЕСУТ
общ. Мъглиж




"инж. ТОДОР МИХАЙЛОВ" ЕООД
гр. Стара Загора, ул.Ген.Пашинов" №20
vodo_plan@abv.bg 0889 224144




ОБЕКТ: Ремонт и рехабилитация на уличното платно и водопроводно отклонение на улица "Преображение" от ОТ 212 до ОТ 206 село Дъбово, Община Мъглиж	Част : ВиК
Чертеж: Детайл на ПХ 70/80 надземен	ФАЗА: ТП
Възложител: Община Мъглиж	лист: 6
09.2019	1: 25

Опорен блок

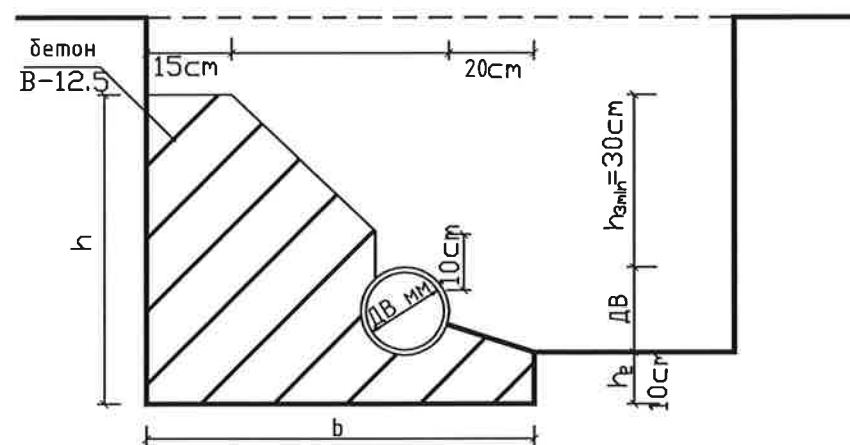

разрез А-А

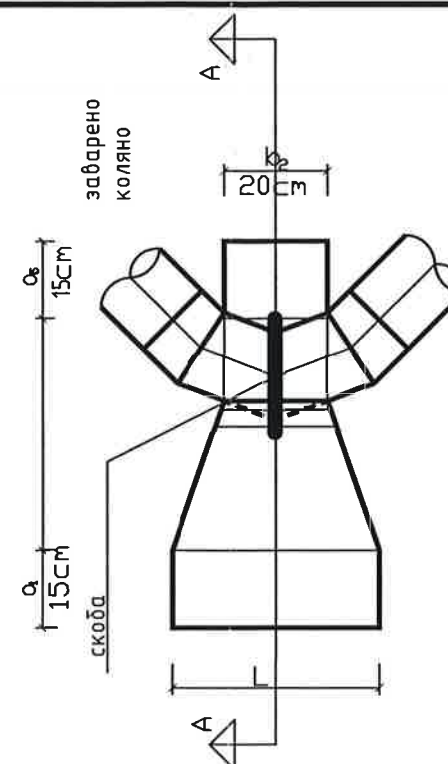

Поглед отгоре

Размери на опорните блокове
при $\sigma_{\text{доп}} < 10 \text{ кг/см}^2$

диаметър на тръбата мм	тройник				коляно 90°				коляно 45°			
	h см	L см	b см	V м3	h см	L см	b см	V м3	h см	L см	b см	V м3
90	50	30	43	0.06	50	40	44	0.08	50	20	43	0.05
110	50	40	46	0.09	50	60	47	0.14	50	30	46	0.07
160	60	80	54	0.23	60	110	54	0.33	60	60	54	0.18

В обсега на опорния блок тръбата да бъде обвита в изолационна лента и метална скоба. Между скобата и тръбата да се постави гумена лента.

ОДОБРЕН
с Протокол № 11, т. 5

25. 09. 2019

на ОЕСУТ
общ. Мъглиж



ЗАБЕЛЕЖКА:

Местата на опорните блокове са показани
на монтажния план /чертеж №3/

"инж. ТОДОР МИХАЙЛОВ" ЕООД
гр. Стара Загора, ул. Ген. Пашинов №20
vodo_plan@abv.bg 0889 224144




ПРОЕКТАНТ:


ОБЕКТ: Ремонт и рехабилитация на уличното платно и водопроводно отклонение на улица "Преображе- ние" от ОТ 212 до ОТ 206 село Дъбово, Община Мъглиж	Част : ВиК
ФАЗА: ТП	лист: 7
Чертеж: Детайл на опорен блок	1: 10
Възложител: Община Мъглиж	09.2019

обратна засипка
от уплътнена
почва или
нестандартна
баластра

Вертикален разрез А-А М 1:20

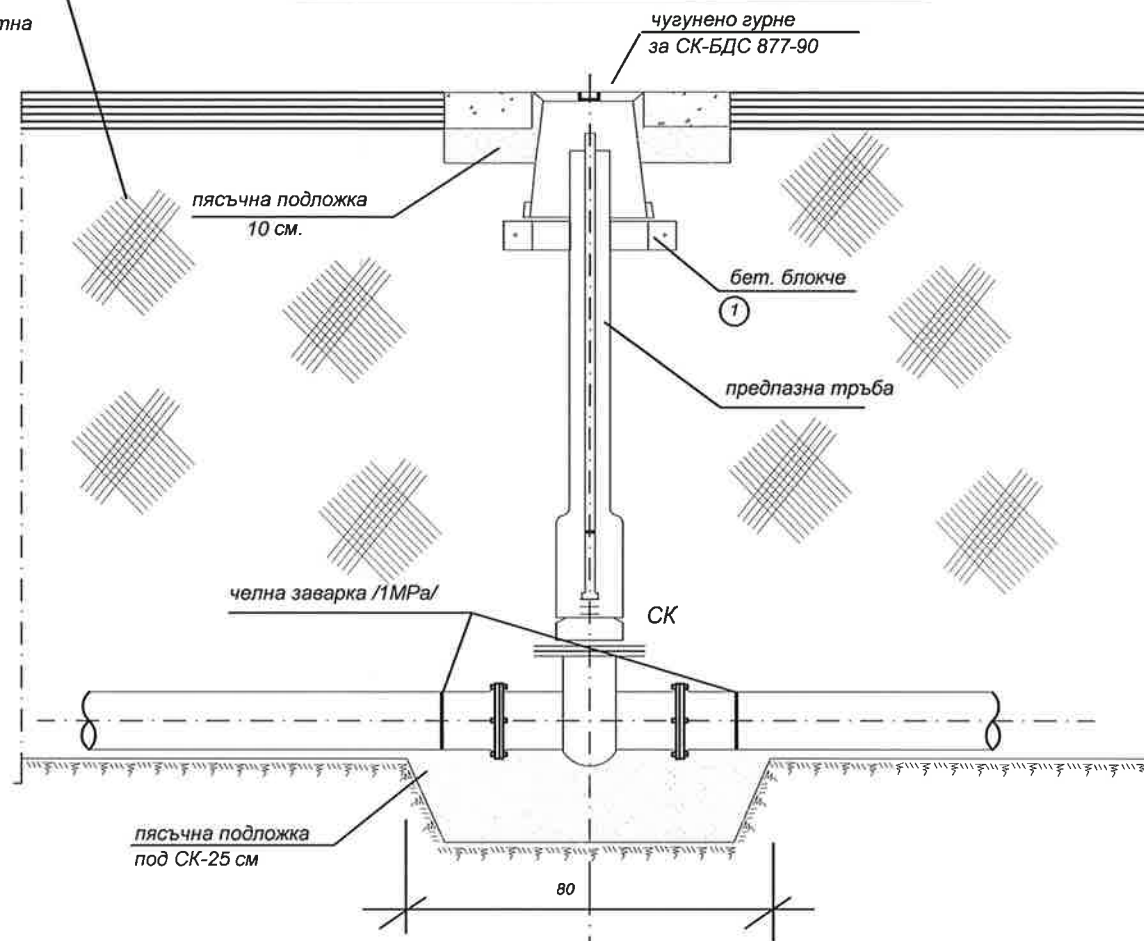

План М 1:20

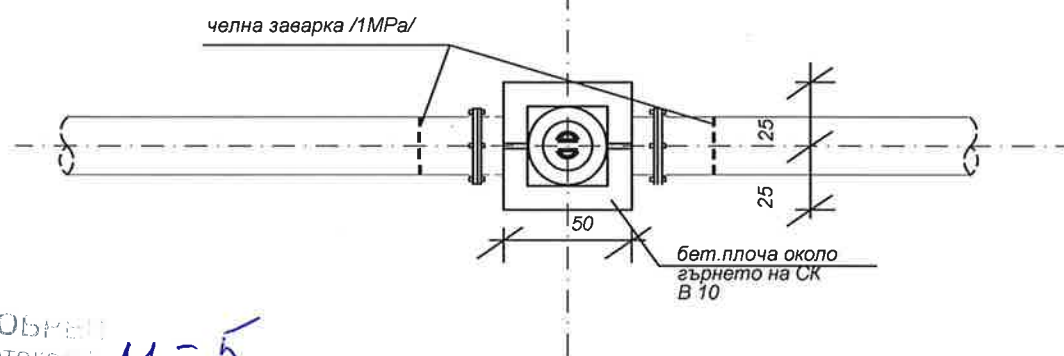


ОДОБРЕН
с Протокол 11.5


25. 09. 2019

на ОЕСУТ
Общ. Мъглиж


бет. блокче ①

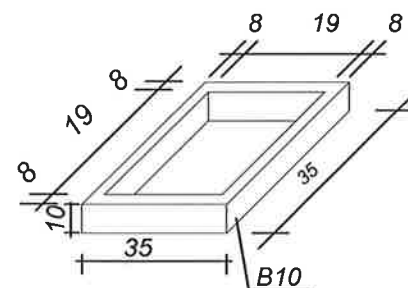

Вертикален разрез Б-Б М 1:20

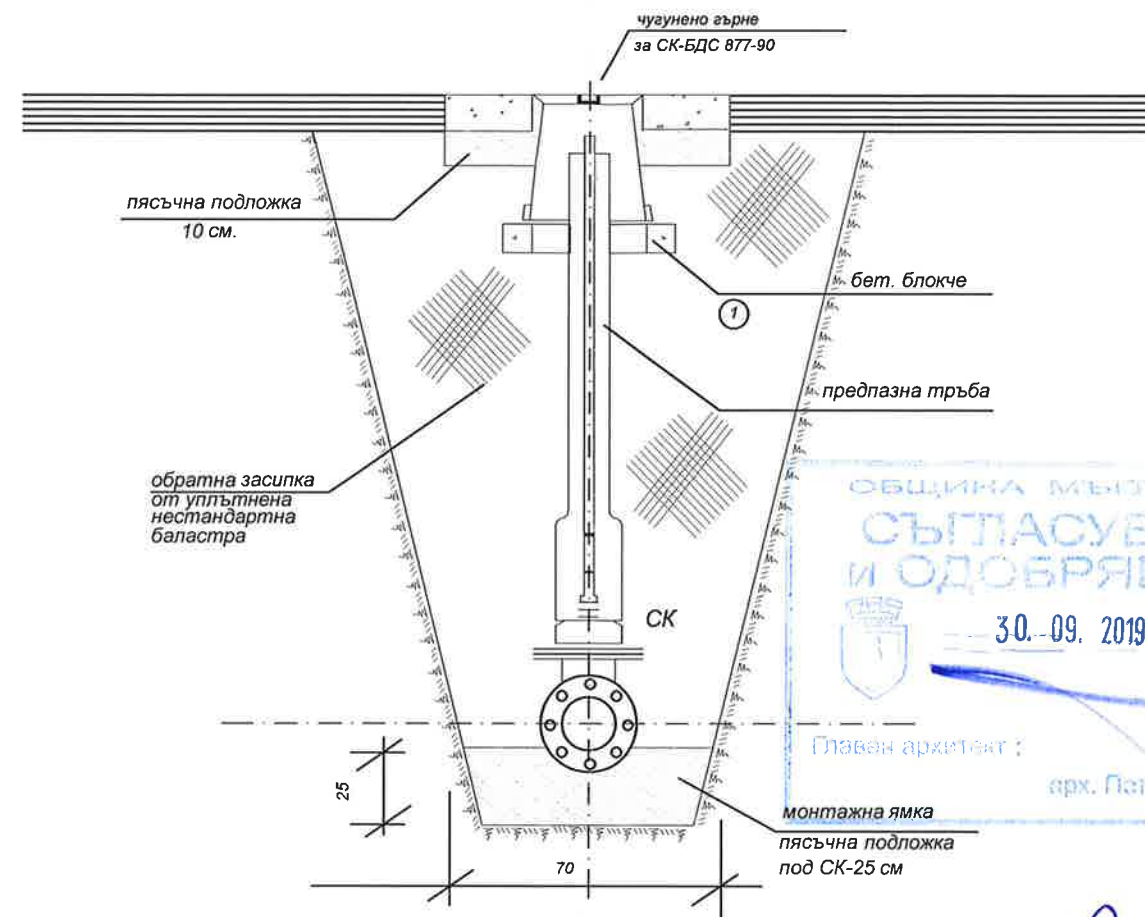

Армировка на бет. плоча

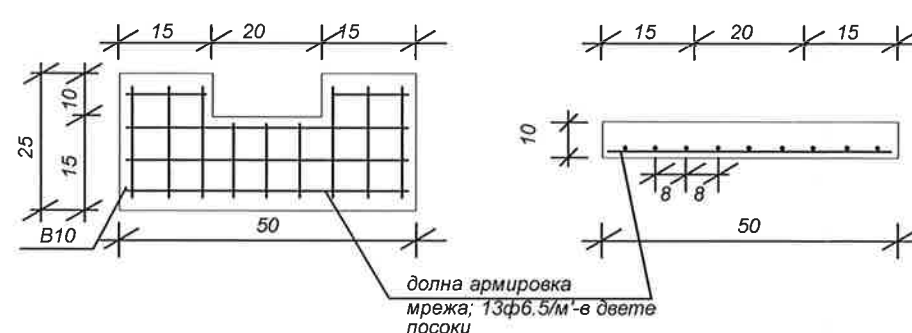


"инж. ТОДОР МИХАЙЛОВ" ЕООД
гр. Стара Загора, ул. Ген. Пашинов" №20
vodo_plan@abv.bg 0889 224144

КАМАРА НА МИНИСТЕРСТВО ВЪВЕЖДЕНИТЕ ПРОЕКТИРАНЕ	ПЪЛНА ПРОЕКТИРСКА ПРАВОМОЩНОСТ
Регистрационен № 02324	инж. ТОДОР КОСТАДИНОВ МИХАЙЛОВ
Секция: ВС	Подпис:
Части на проекта: по удостоверение за ГИП	ВАЖНО: ВАЛИДНО УДОСТОВЕРЕНИЕ ЗА ГИП ЗА ЕДИНА

ПРОЕКТАНТ:

ОБЕКТ: Ремонт и рехабилитация на уличното платно и водопроводно отклонение на улица "Преображе- ние" от ОТ 212 до ОТ 206 село Дъбово, Община Мъглиж	Част : ВиК ФАЗА: ТП лист: 8
Чертеж: Детайл укрепване СК	1: 50
Възложител: Община Мъглиж	09.2019

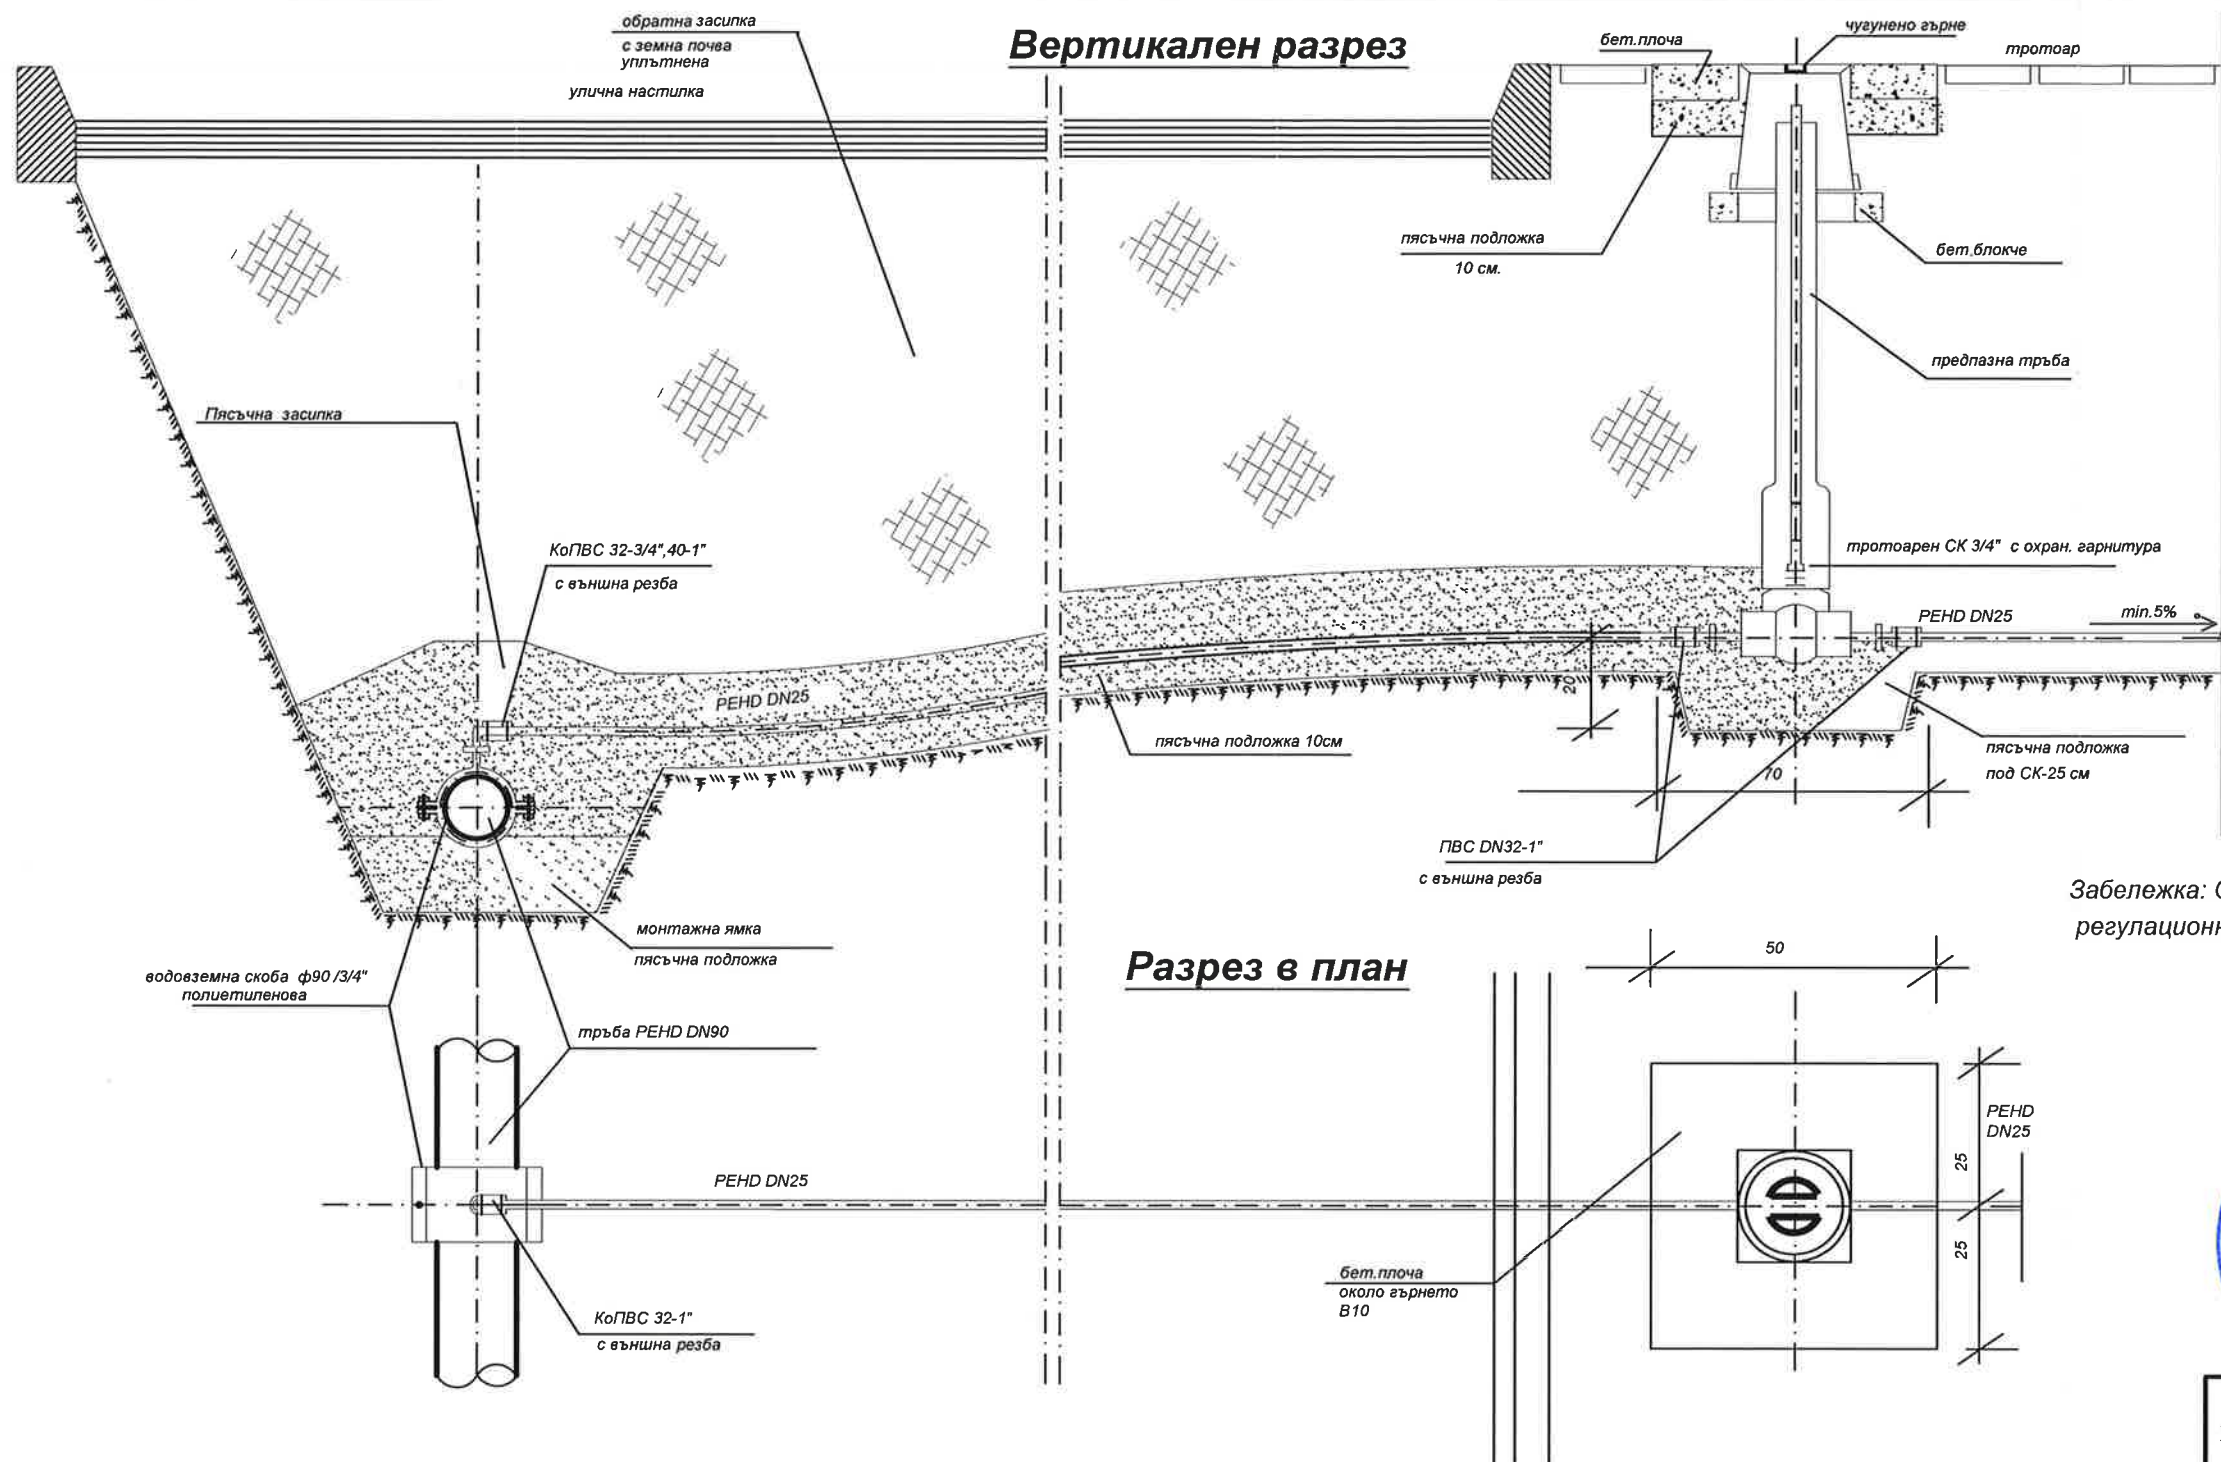


Забележка: Сградните отклонения да се изпълнят до регулационна линия на парцела, включително ТСК

Одобен с Протокол 11, п. 5

25. 09. 2019

на ОЕСУТ
общ. Мъглиж

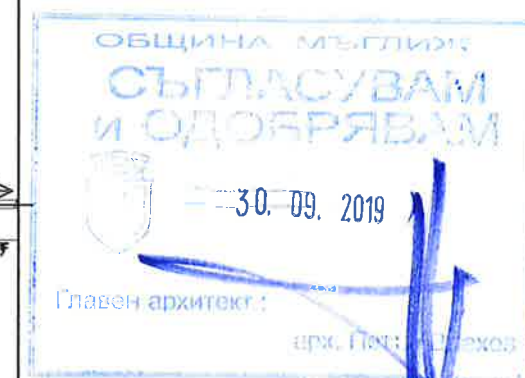

"инж. ТОДОР МИХАЙЛОВ" ЕООД
гр. Стара Загора, ул. Ген. Пашинов" №20
vodo_plan@abv.bg 0889 224144



ПРОЕКТАНТ:

ОБЕКТ: Ремонт и рехабилитация на уличното платно и водопроводно отклонение на улица "Преображение" от ОТ 212 до ОТ 206 село Дъбово, Община Мъглиж	Част : ВиК
Чертеш: Детайл на С.В.О.	ФАЗА: ТП
	лист: 9
Възложител: Община Мъглиж	1: 50
	09.2019