


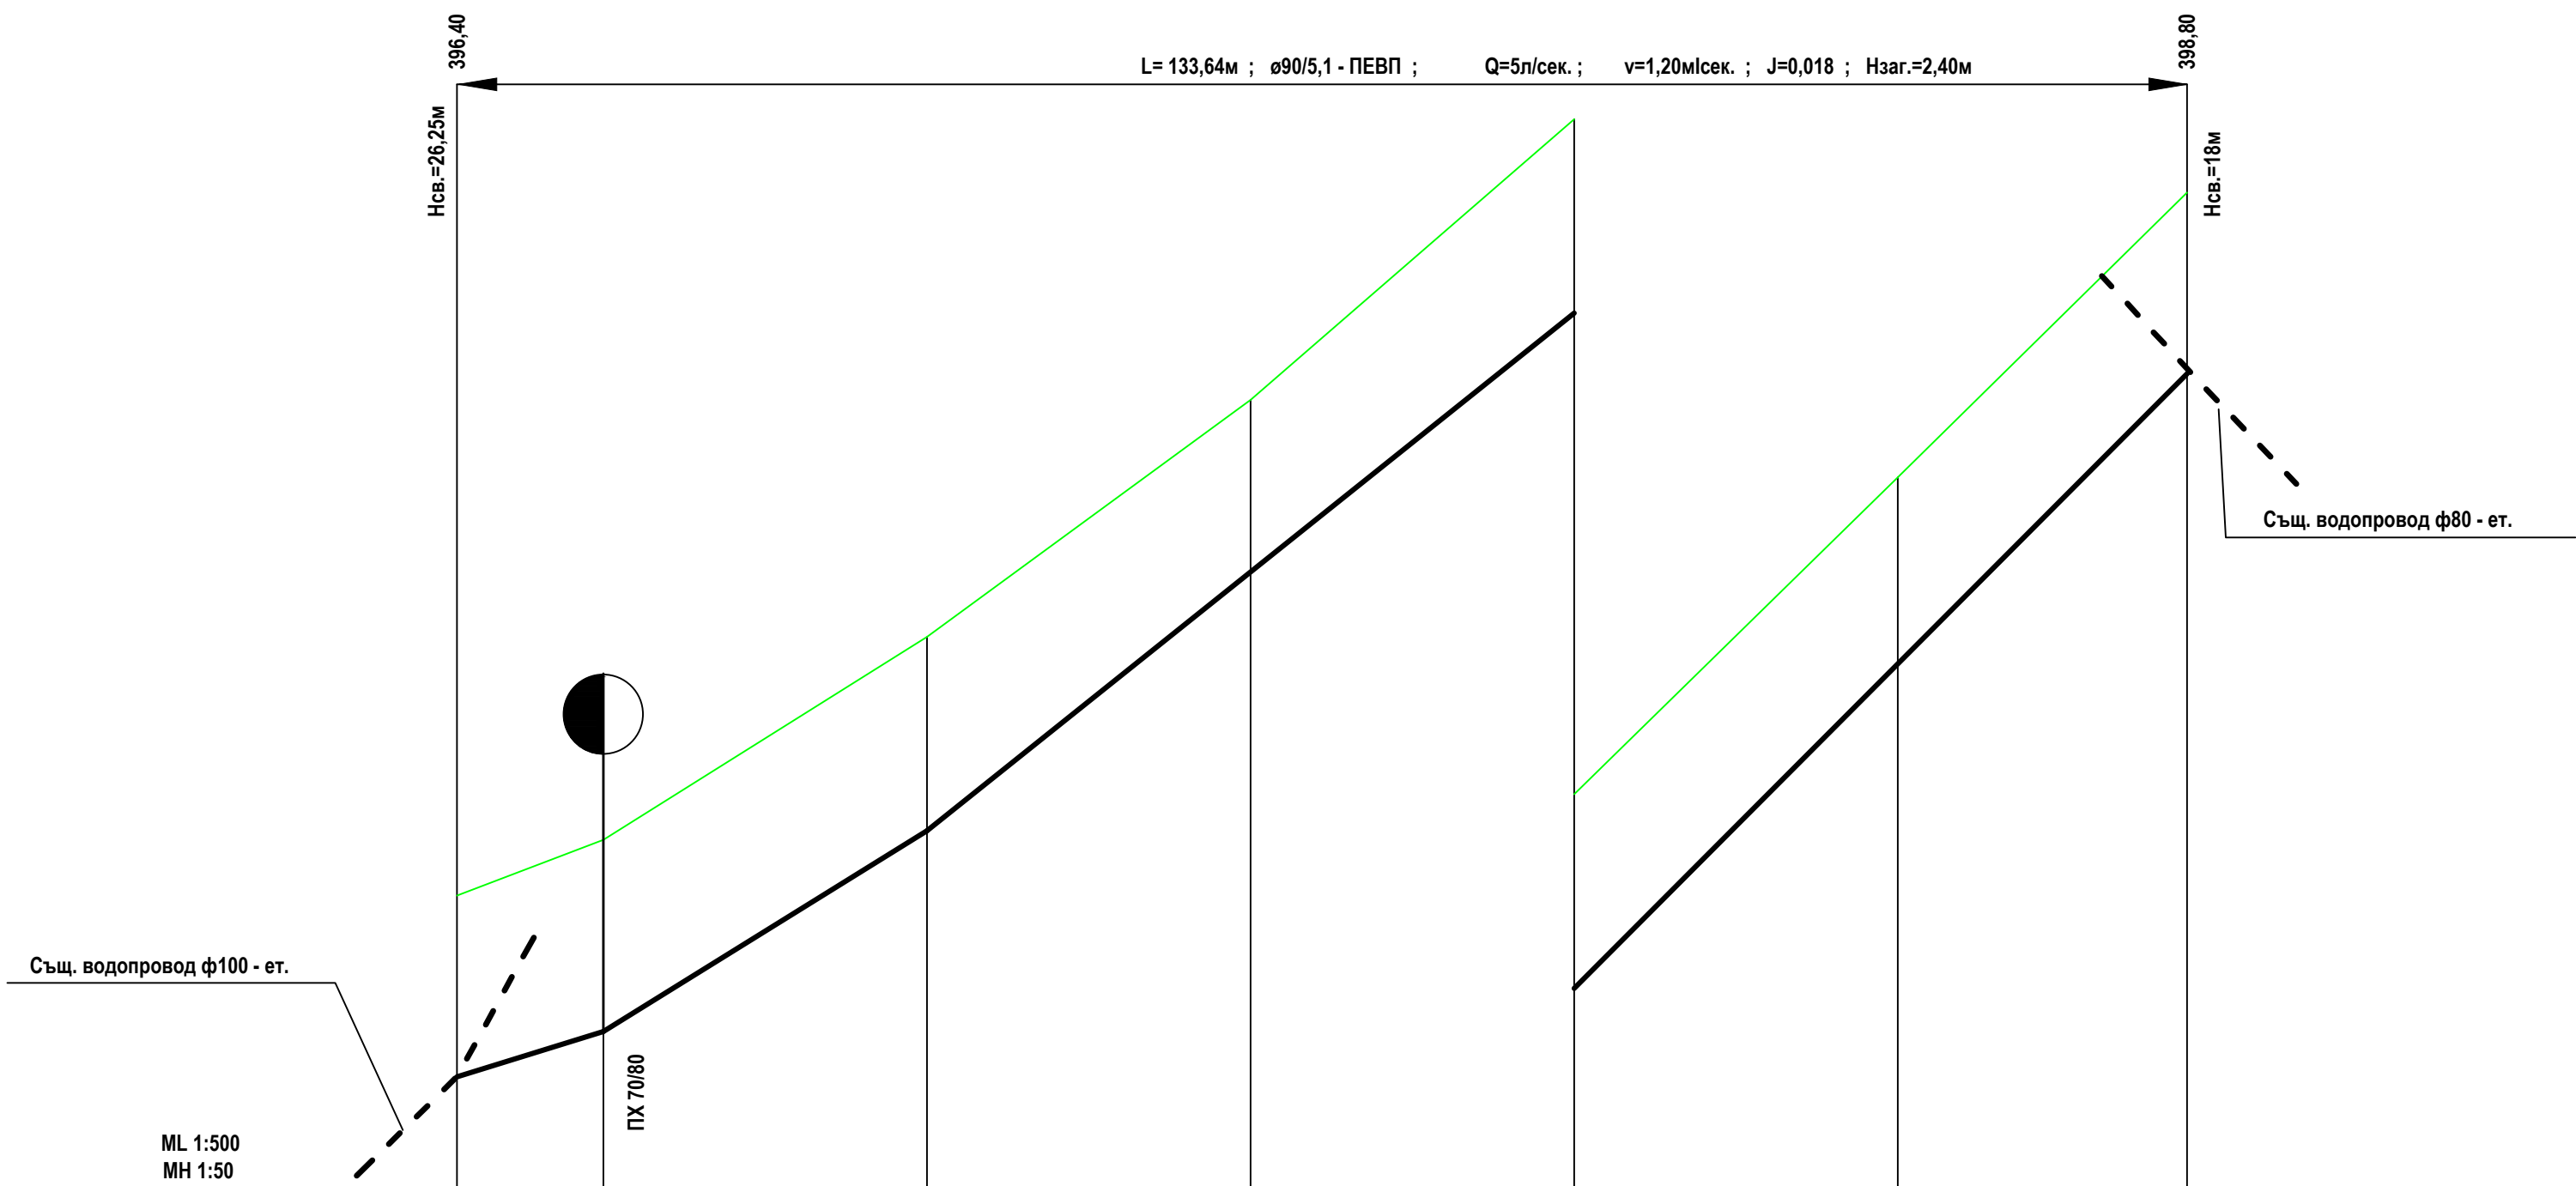

- Забележка:
- Изкопните работи да започнат след точното реперирание на съществуващите комуникации - тръбопроводи, телефонни кабели, кабели ниско и високо напрежение и др. в присъствие на представители на съответните ведомства. В близост до проводи и съоръжения да се работи внимателно като се спазват всички изисквания по техника на безопасност.
 - При изпълнение на строителството да се следи за точното изпълнение на дъното на тръбопровода. Ако се установи съществена разлика с посочения в профилите терен, да се уведоми проектанта за актуализация на нивелетата.
 - По време на строителството, изкопите да се оградят и да се поставя сигнализация, включително и осветление за през нощта. Да се вземат необходимите мерки за охрана на труда и безопасност на движението.

дължини, диаметри, атм.		L= 133,64 м ; ø90/5,1 - ПЕВП ; 1 МРa						
категория на почвата		100% тежко земна почва						
наклон	дължина	J=3,09% 11,3	J=6,20% 25	J= 8% 50	J= 10,03% 47,34			
дълбочина - Н,м		1,40	1,48	1,50	1,35	1,50	1,44	1,40
кота терен		370,15	371,45	371,88	373,45	375,28	377,45	379,90
кота дъно тръба		370,05	370,15	370,50	371,88	373,45	375,28	377,45
кота дъно изкоп		370,05	370,40	370,50	371,95	372,05	373,45	375,90
разстояния	частични		11,3	25	25	25	25	22,34
	общи	0,00	11,3	36,3	61,3	86,3	111,3	133,64
N на точките		1	2	3	4	5	6	от 1028
чупки по трасето								

"инж. ТОДОР МИХАЙЛОВ" ЕООД
гр. Стара Загора, ул.Ген.Пашинов" №20
vodo_plan@abv.bg 0889 224144

ПРОЕКТАНТ:

ОБЕКТ: Ремонт и рехабилитация на
уличното платно и водопроводно
отклонение на улица " Батемберг"
от ОТ 1207 до ОТ 1208 град
Мъглиж , Община Мъглиж

Част : ВиК
ФАЗА: ТП
лист: 2

Чертеж:Надлъжен профил ML 1:500 МН 1:50

Възложител: Община Мъглиж

09.2019