


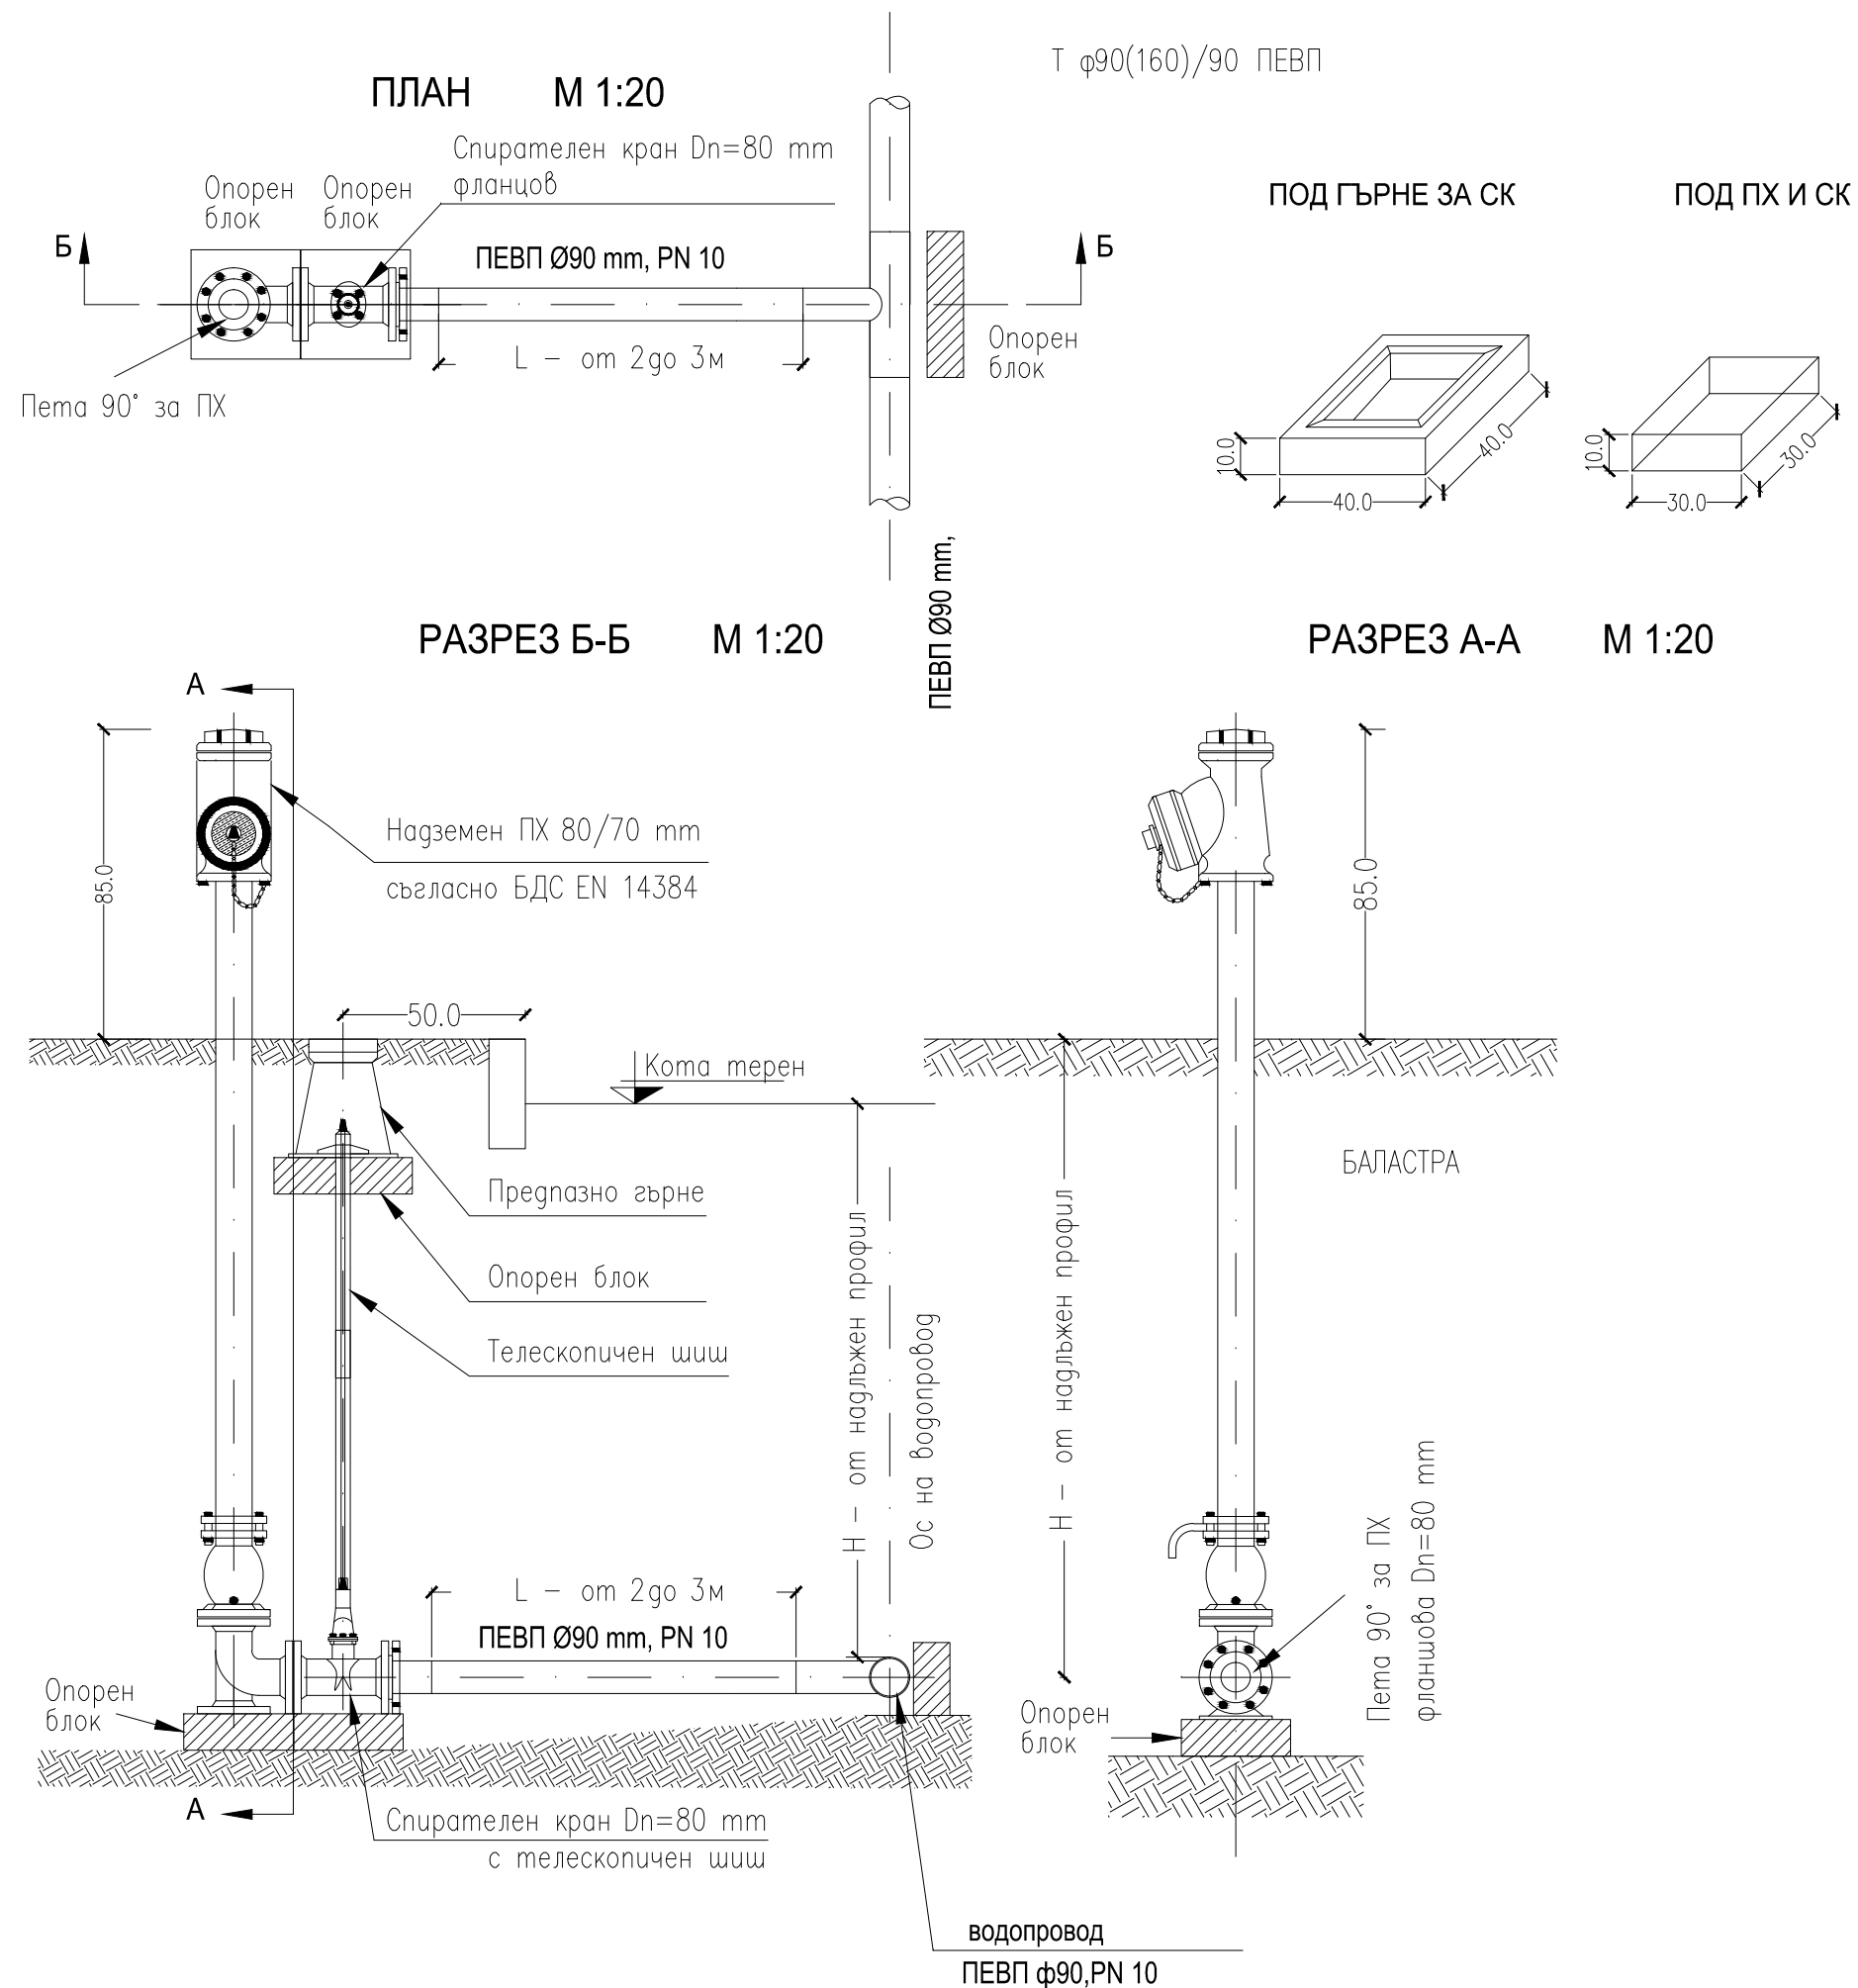

Спецификация

Т 90(160) ПЕВП - 1 Мра - 1 бр.
СК 80 - фланцов - 1 Мра - 1 бр.
ПХ 70/ 80 - надземен - 1 бр.
Фланцов крайник ф80 - 1бр
Присъединителен фланец ф80 - 1бр
Тръба ф90 /5,1 ПЕВП , Pn 10 - 2м

"инж. ТОДОР МИХАЙЛОВ" ЕООД
гр. Стара Загора, ул.Ген.Пашинов" №20
vodo_plan@abv.bg 0889 224144

ПРОЕКТАНТ:

ОБЕКТ: Ремонт и рехабилитация на уличното платно и водопроводно отклонение на улица "Преображение" от ОТ 212 до ОТ 206 село Дъбово, Община Мъглиж	Част : ВиК
	ФАЗА: ТП
	лист: 6
Чертеж: Детайл на ПХ 70/80 надземен 1: 25	
Възложител: Община Мъглиж	09.2019