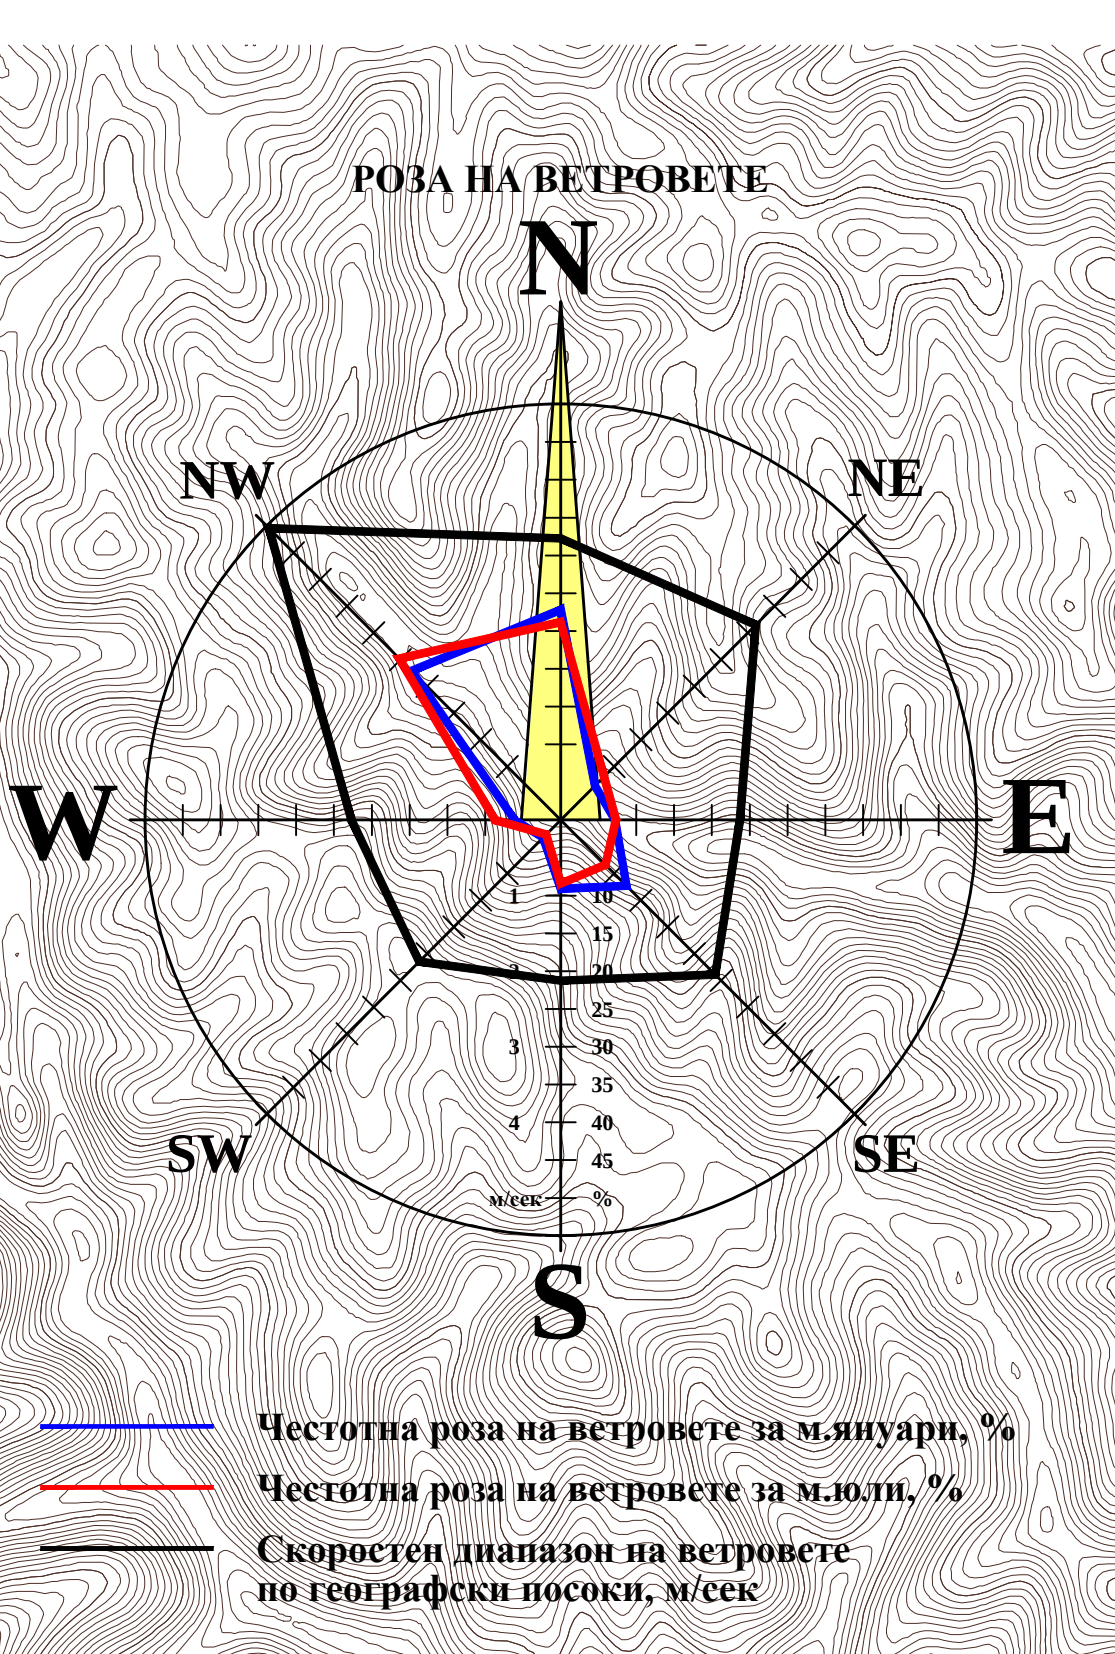


ОПОРЕН ПЛАН

М 1:25 000

[illegible][illegible]

ДЗЗД ОБЕДИНЕНИЕ ЕВРО ПЛАН
1444, рг. София, Бжа. България, №09А GSM: 0037.351602, 0088 344389

Tel./Fax: (02) 981 5698, 988 2669 E-mail: evdimitrov55@ab.bg, cege@mail.bg

 ЕВАНГАРД ПРОЕКТ КОНСУЛТ
 ЕВАНГАРД ПРОЕКТ КОНСУЛТ
 Консултантство, което Ви трябва!

 OVISPA


ОБЕКТ:	ОБЩ УСТРОЙСТВЕН ПЛАН НА ОБЩИНА МЪГЛИЖ
ВЪЗЛОЖИТЕЛ:	ОБЩИНА МЪГЛИЖ
ФАЗА:	ОКОНЧАТЕЛЕН ПРОЕКТ
ЧЕРТЕЖ:	ОПОРЕН ПЛАН
МАЩАБ:	M 1 : 25 000
ДАТА:	11.2018 г.

ВНИМАНИЕ! Този чертеж е обект на авторско право по ЗАКОНА ЗА АВТОРСКОТО ПРАВО И СРОДНИТЕ МУ ПРАВА. Всяко възпроизвеждане, включително и частично, е възможно (само) с писмено съгласие на автора (ПРОЕКТАНТ).