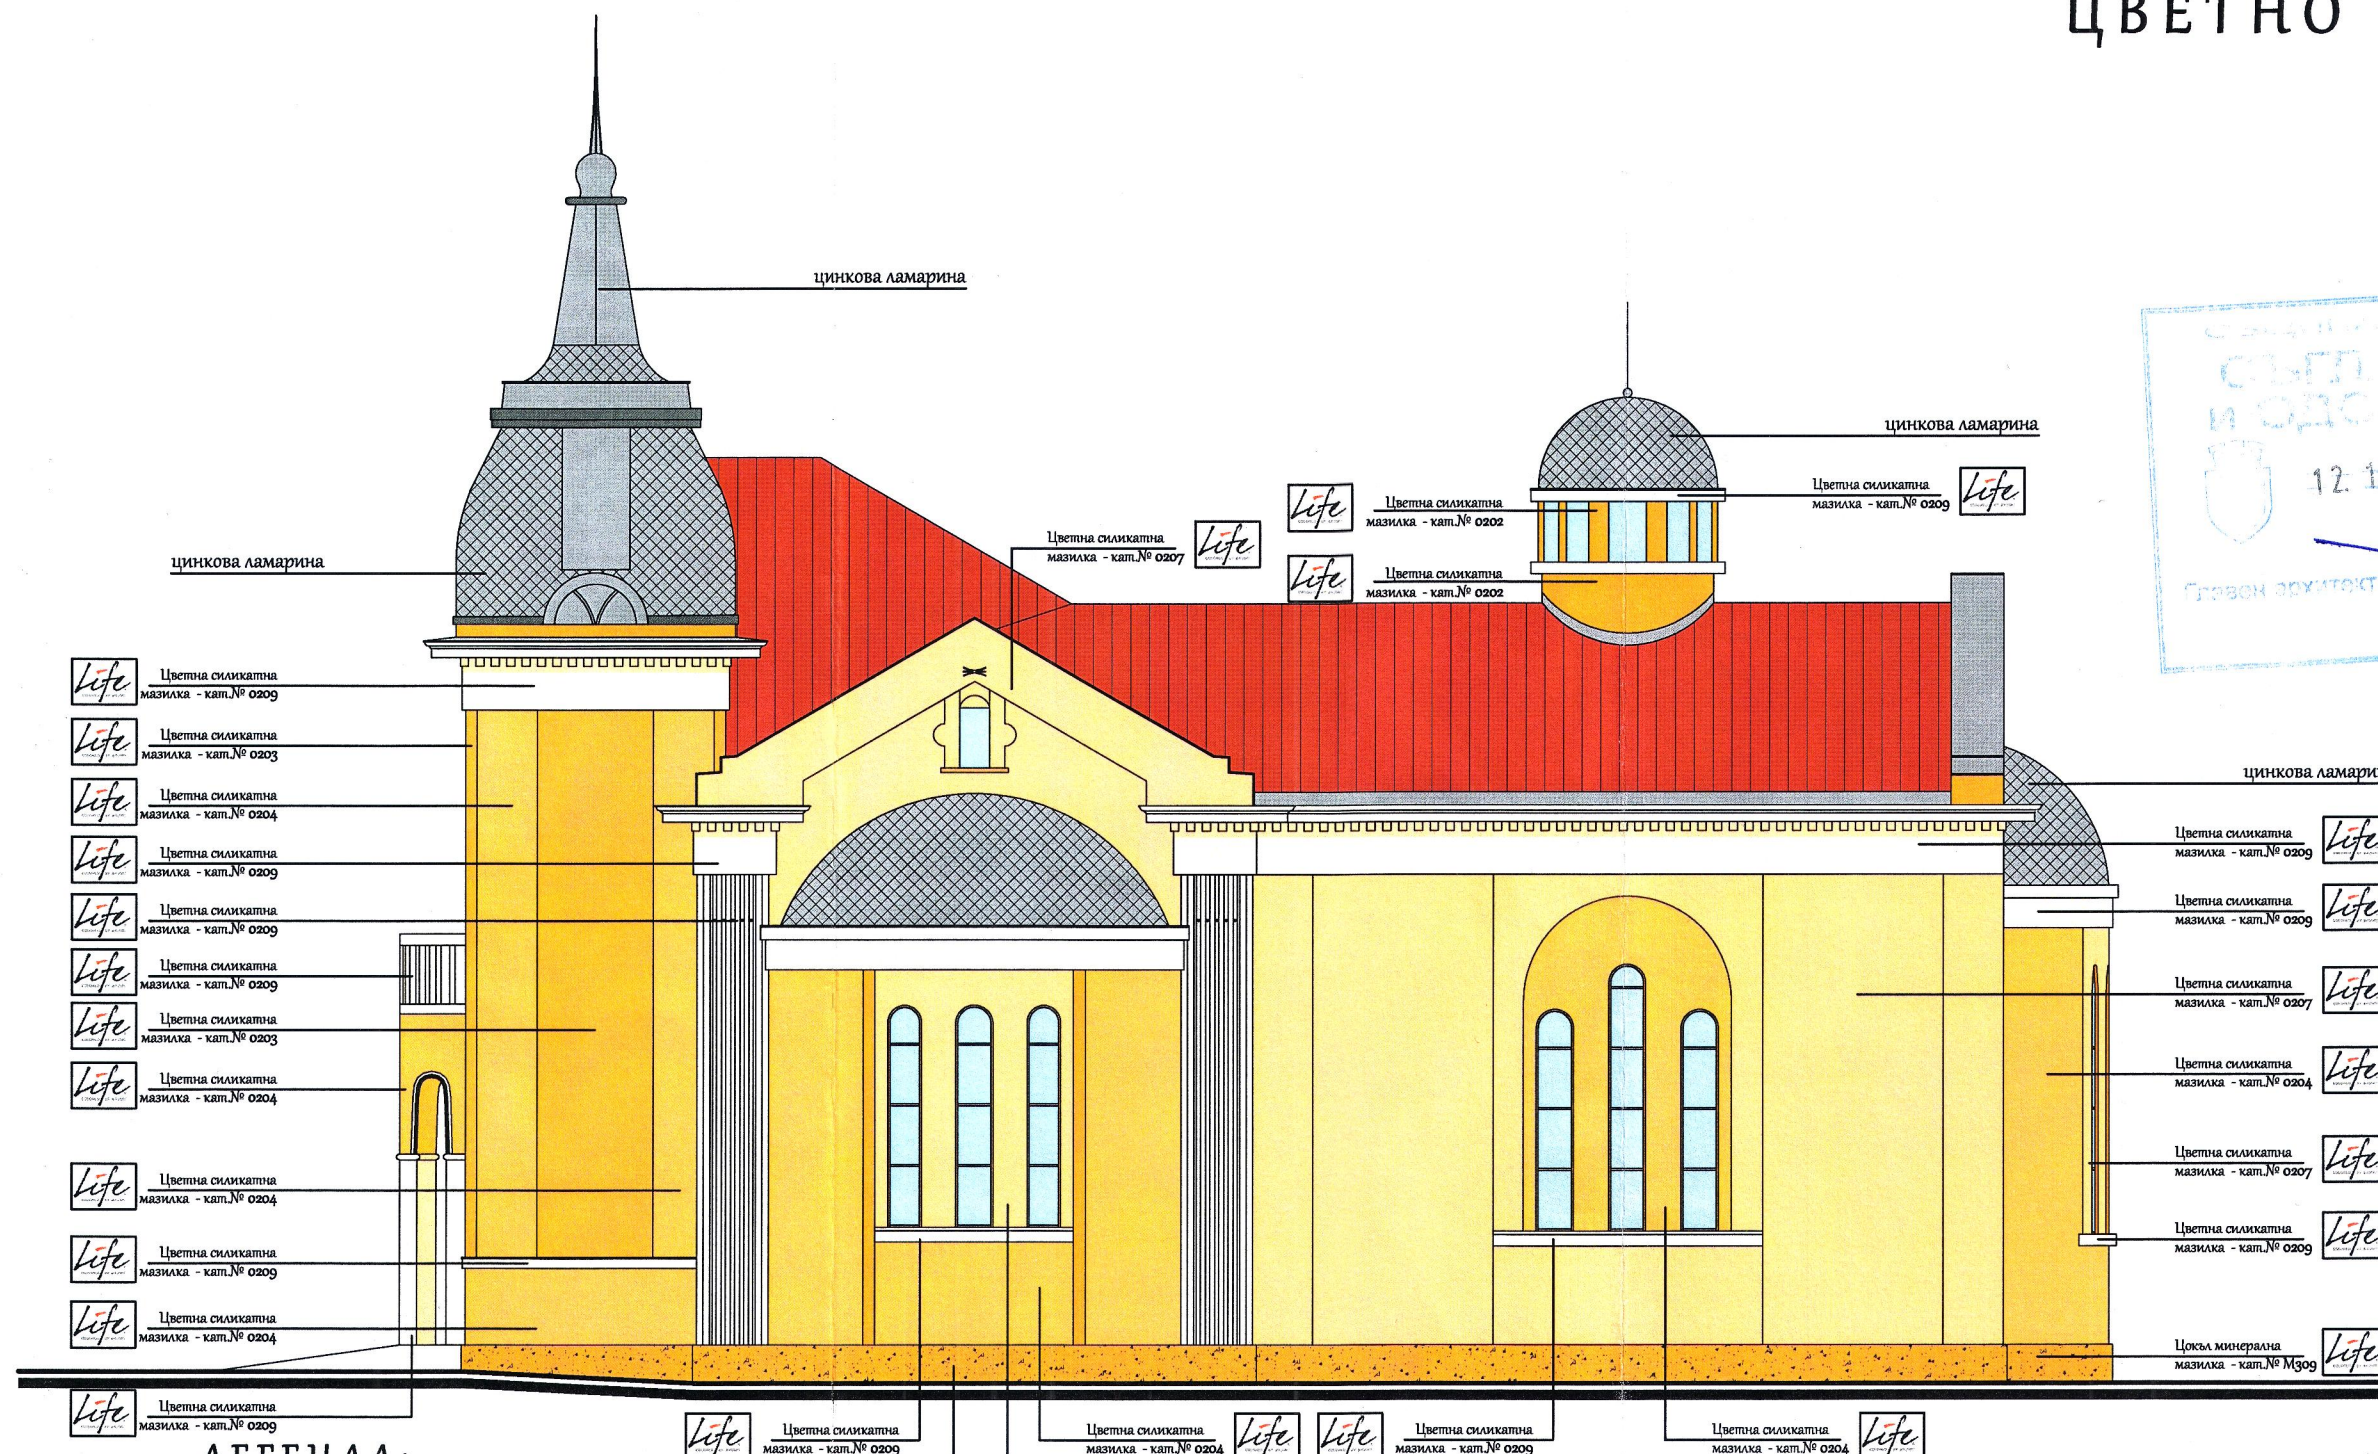


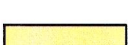
ЦВЕТНО РЕШЕНИЕ

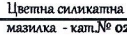
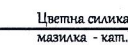


ОДОБРЕН
с Протокол № 12.11.1
10.10.2018
на проект
ОБЩ. МЪГЛИЖ



ЛЕГЕНДА:

-  - Цветна силикатна мазилка - кат.№ 0202
-  - Цветна силикатна мазилка - кат.№ 0203
-  - Цветна силикатна мазилка - кат.№ 0204
-  - Цветна силикатна мазилка - кат.№ 0207

-  - Цветна силикатна мазилка - кат.№ 0209
-  - Цокъл минерална мазилка - кат.№ М309
-  - Цветна силикатна мазилка - кат.№ 0204
-  - Цветна силикатна мазилка - кат.№ 0207
-  - Цветна силикатна мазилка - кат.№ 0209
-  - Цветна силикатна мазилка - кат.№ 0204
-  - Цветна силикатна мазилка - кат.№ 0209
-  - Цветна силикатна мазилка - кат.№ 0204

ВЪЗЛОЖИТЕЛ:
Община Мъглиж

ФАСАДА ИЗТОК
М 1:100

ОБЕКТ: Възстановяване и основен ремонт на съществуваща сграда "Бански комплекс", УПИ Х-1701, кв.2, село Ягода, община Мъглиж

ПРОЕКТАНТ:
арх. Милен Маринов