
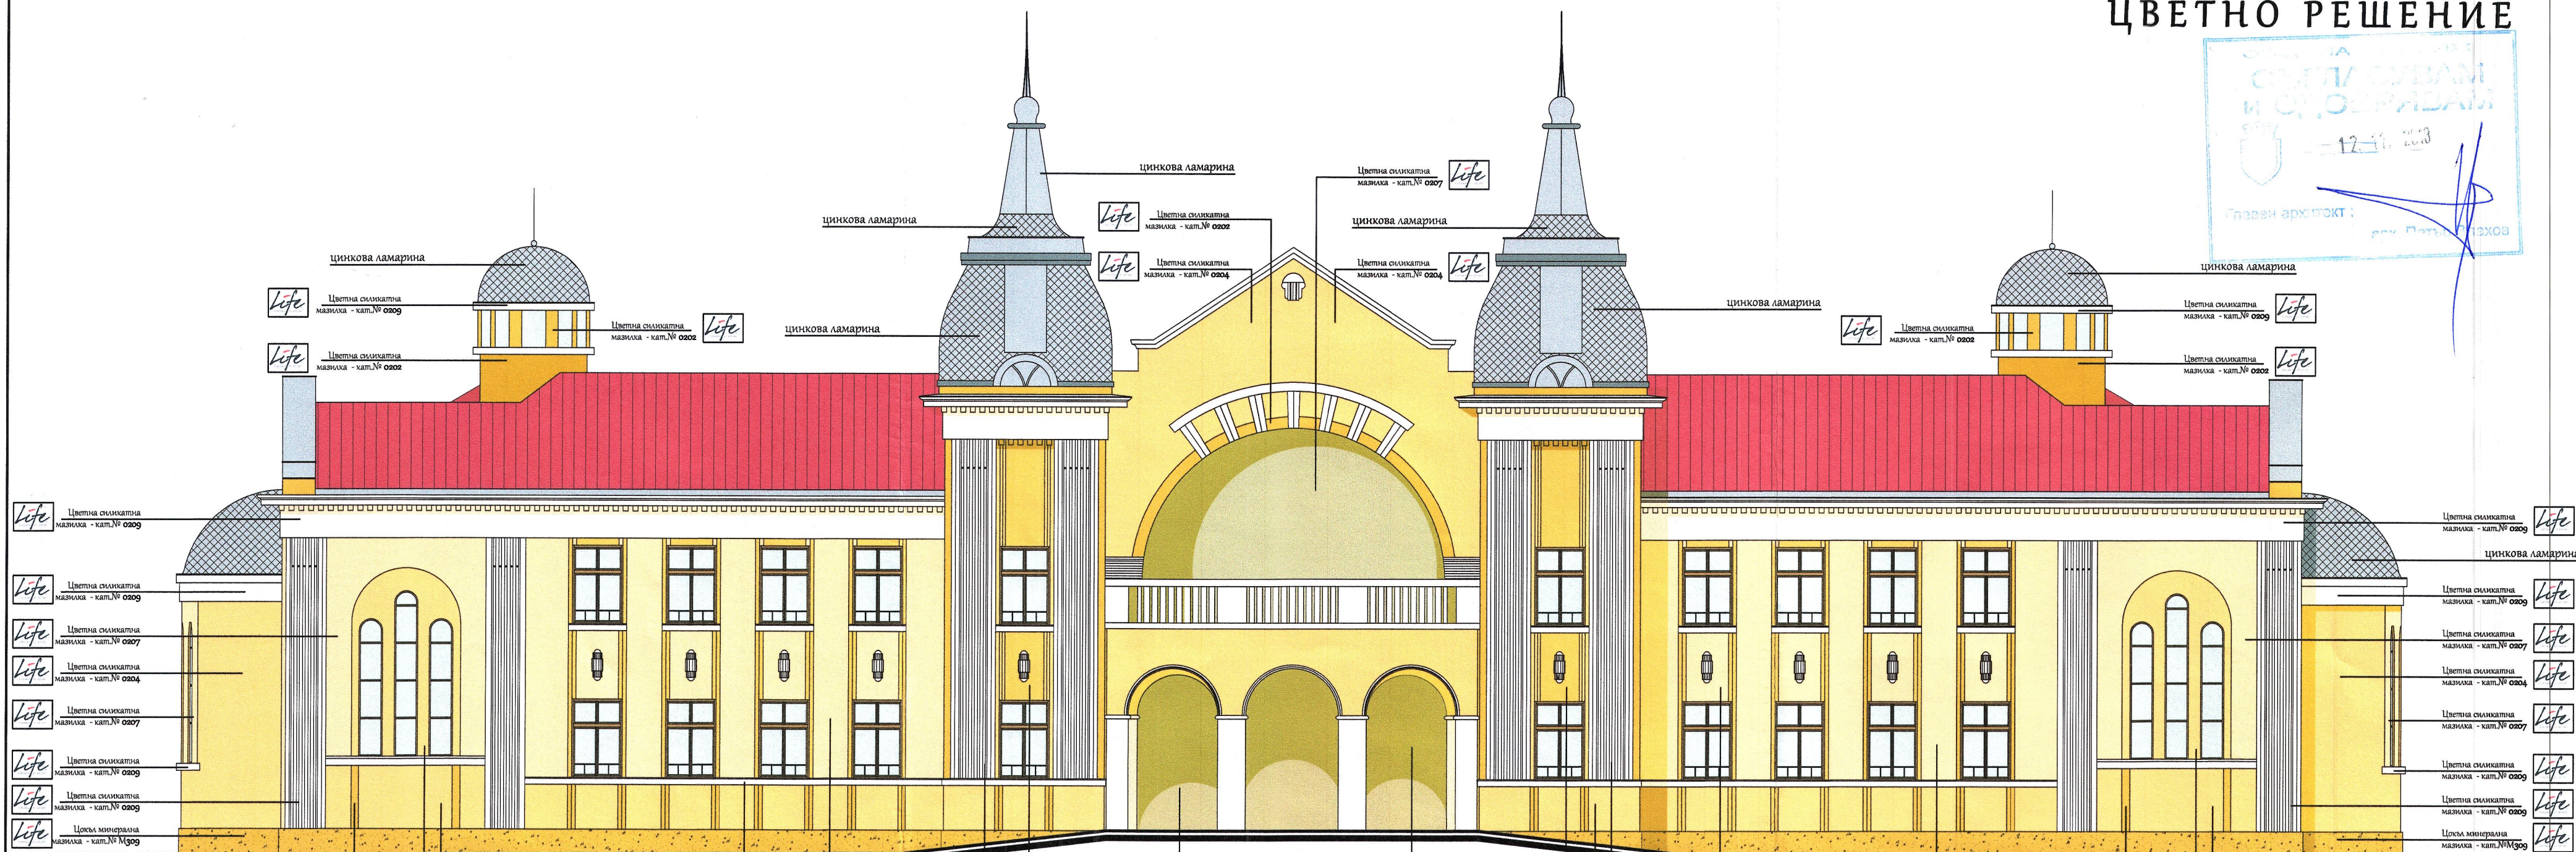


ЦВЕТНО РЕШЕНИЕ

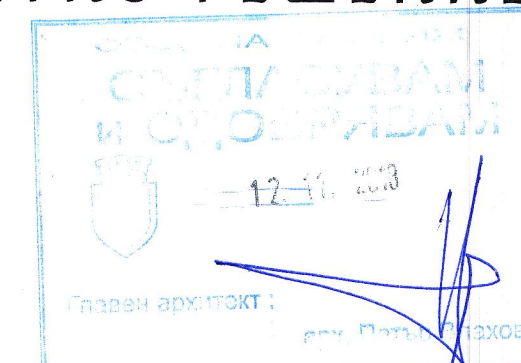

ЛЕГЕНДА:

	- Цветна силикатна мазилка - кат.№ 0202		- Цветна силикатна мазилка - кат.№ 0209
	- Цветна силикатна мазилка - кат.№ 0203		- Цокъл минерална мазилка - кат.№ M309
	- Цветна силикатна мазилка - кат.№ 0204		
	- Цветна силикатна мазилка - кат.№ 0207		

ВЪЗЛОЖИТЕЛ:
Община Мъглиж

ФАСАДА ЮГ
М 1:100

ОБЕКТ: Възстановяване и основен ремонт на съществуваща сграда "Бански комплекс", УПИ X-1701, кв.2, село Ягода, община Мъглиж

ПРОЕКТАНТ:
арх. Милен Т. Маринов

ОДОБРЕН
с Пр. № 12.10.1
10.10.2018