
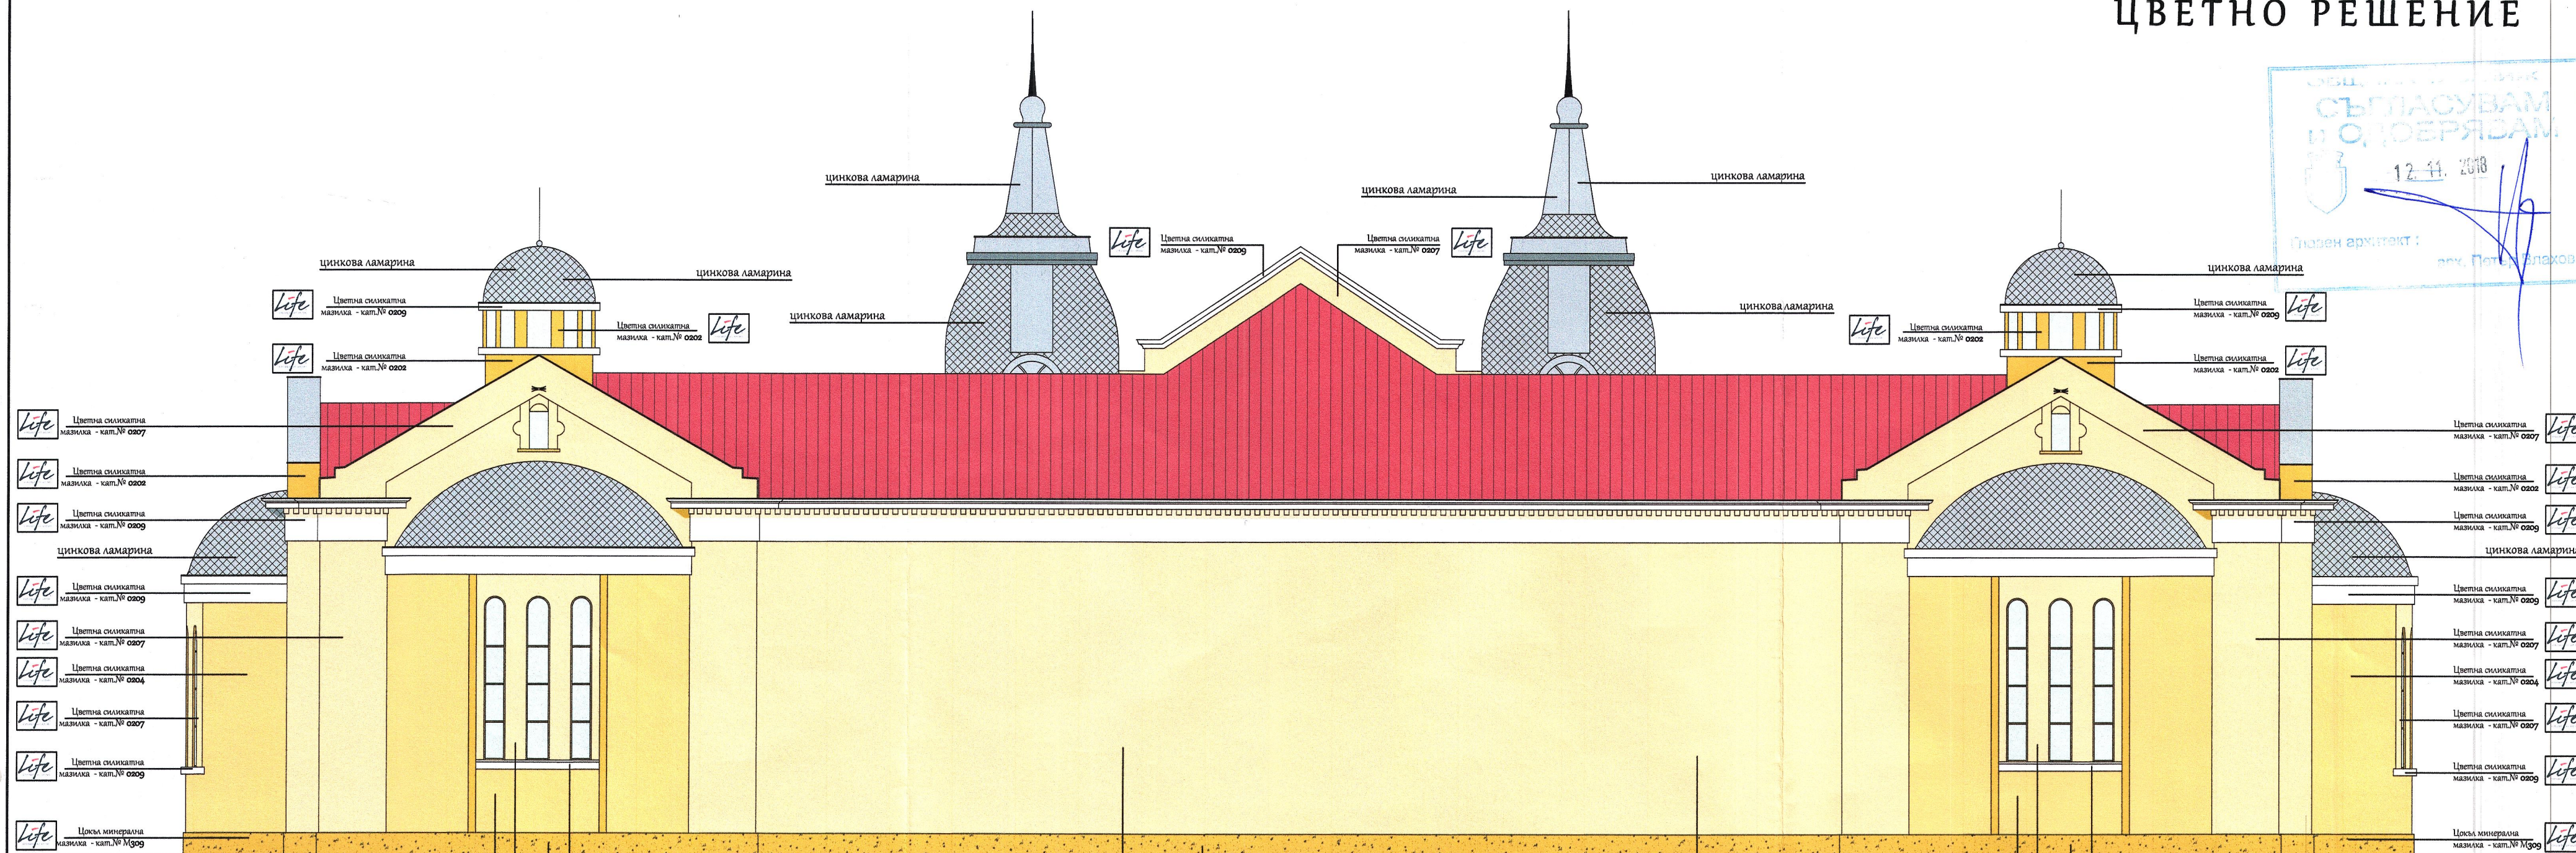


ЦВЕТНО РЕШЕНИЕ

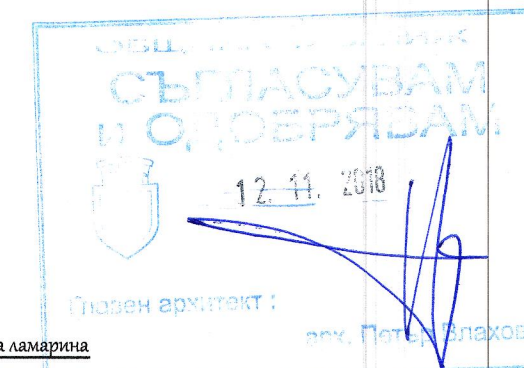

ЛЕГЕНДА:

	- Цветна силикатна мазилка - кат.№ 0202		- Цветна силикатна мазилка - кат.№ 0209
	- Цветна силикатна мазилка - кат.№ 0203		- Цокъл минерална мазилка - кат.№ М309
	- Цветна силикатна мазилка - кат.№ 0204		
	- Цветна силикатна мазилка - кат.№ 0207		

ФАСАДА СЕВЕР М 1:100

ОБЕКТ: Възстановяване и основен ремонт на съществуваща сграда "Бански комплекс", УПИ Х-1701, кв.2, село Ягода, община Мъглиж

ОДОБРЕН
с Протокол № 12.7.1
10.10.2018
арх. Милен Маринов

ВЪЗЛОЖИТЕЛ:
Община Мъглиж

ПРОЕКТАНТ:
арх. Милен Маринов