


РАЗПРЕДЕЛИТЕЛНО ТАБЛО РТ1

ОДОБРЕН
с Протокол № 12.7.1


10. 10. 2018

на ОЕСУТ
общ. Мъглиж

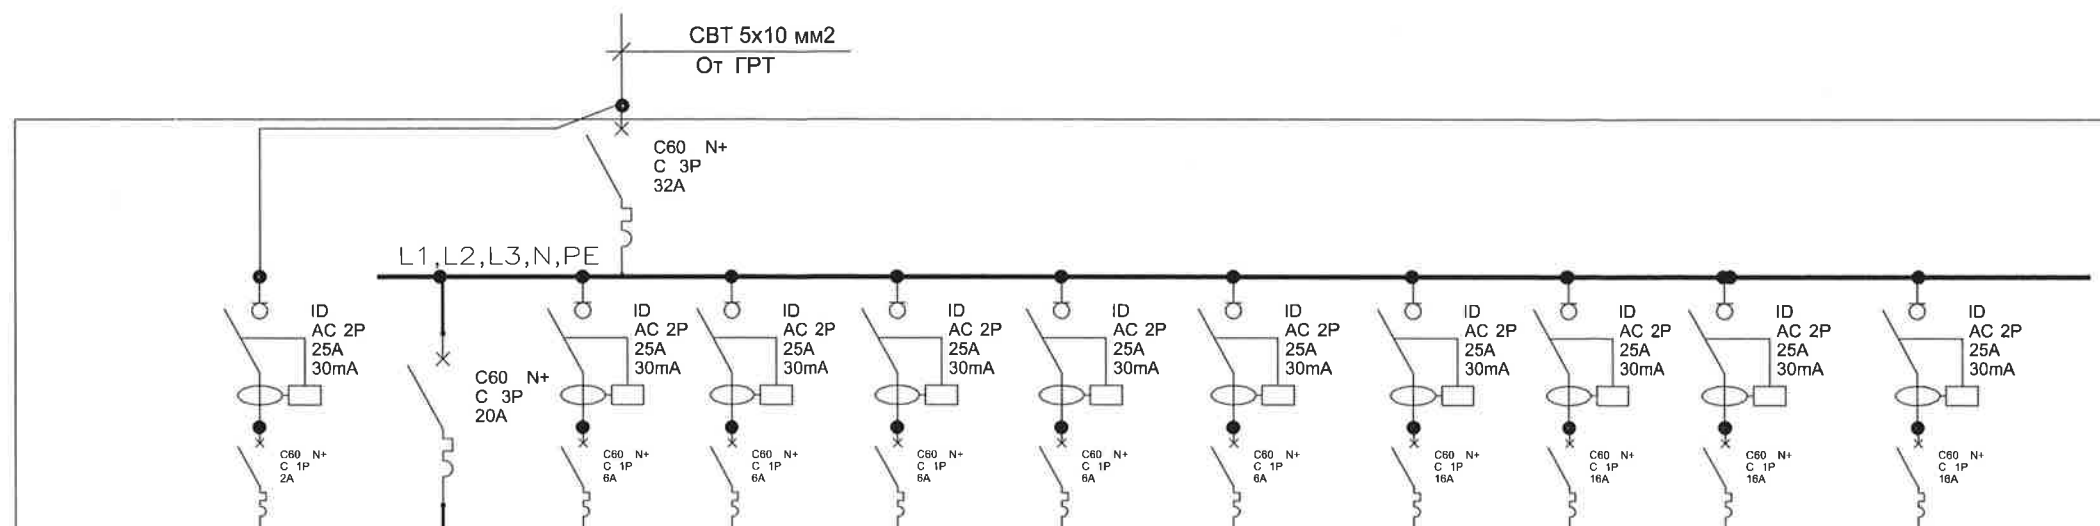

Токов кръг	No	1	2	3	4	5	6	7	8	9	10	11	ОБЩО
Лампен излаз	бр.	11	31	17	15	15	16	18					123
Конт. излаз	бр.		13						1	1	1	6	32
Инст. мощност	kW	0,041	5,4	0,170	0,300	0,230	0,320	0,655	2,000	2,0	2,00	1,200	16,26
Фаза		L1	L1,L2,L3	L3	L1	L2	L2	L3	L3	L1	L1	L2	Ke=1
Консуматор		осветл.	рт3	осветл.	осветл.	осветл.	осветл.	осветл.	осветл.	осветл.	осветл.	контак.	Pr=16,3kW
Захр.проводник		3x1,5мм2	5x6мм2	3x1,5мм2	3x1,5мм2	3x1,5мм2	3x1,5мм2	3x1,5мм2	3x1,5мм2	3x1,5мм2	3x1,5мм2	3x2,5мм2	Ip=25,2A

РАЗПРЕДЕЛИТЕЛНО ТАБЛО РТ3

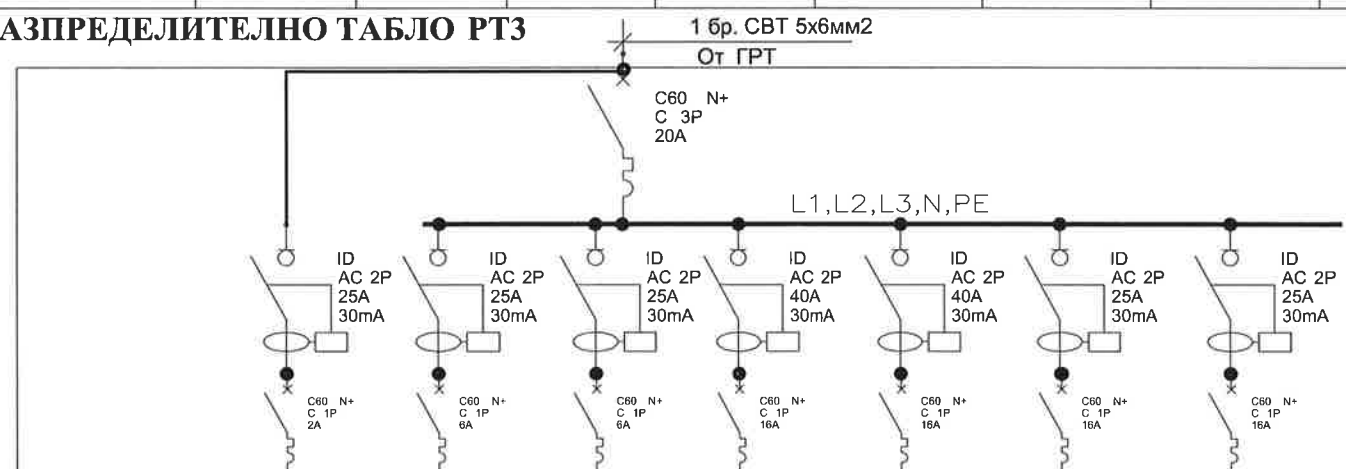

Токов кръг	No	1	2	3	4	5	6	7	8	ОБЩО
Лампен излаз	бр.	4	18	9						31
Конт. излаз	бр.				3	2	4	4		13
Инст. мощност	kW	0,014	0,56	0,33	1,50	1,00	1,00	1,00		5,4
Фаза		L1	L2	L3	L1	L2	L2	L2	L2	Ke=1
Консуматор		осветл.	осветл.	осветл.	контак.	контак.	контак.	контак.	контак.	Pr=5,4kW
Захр.проводник		3x1,5мм2	3x1,5мм2	3x1,5мм2	3x2,5мм2	3x2,5мм2	3x2,5мм2	3x2,5мм2	3x2,5мм2	Ip=8,4A



ОБЕКТ: Възстановяване и основен ремонт на съществуваща сграда "Бански комплекс", УПИ Х-1701, кв.2, село Ягода, община Мъглиж

Чертеж: Еднолинейна схема на РТ1 и РТ3

ПРОЕКТАНТИ:

инж. Ралица Илиева

инж. Георги Илиев

СЪГЛАСУВАЛИ:

Архитектура арх.Милен Маринов

К.С - ще инж. Евгени Тотев

В и К инж. Христо Инжов

ПБ инж. Иван Василев

ПБЗ инж. Петя Христова

ПУСО инж. Петя Христова

Възложител:

община Мъглиж

Част:	Фаза:	Мащаб:	Дата:	Лист №:
ЕЛ	ТП	1:50	2018год.	6

ЗАБЕЛЕЖКА:


1. Таблото да се изпълни в съответствие с изискванията на БДС EN 60439-3.
2. Апаратурата и тоководящите части да бъдат монтирани зад защитни капаци. Достъпа до палците и ръкохватките на комутационните апарати се осигурява посредством отвори в защитните капаци.
3. Апаратурата е избрана по каталог.
4. Изборът на автоматичните прекъсвачи е съобразен с токовете на к.с., спазени са изискванията за селективност.
5. При замяна типа на апаратурата да се преизчисли схемата.

ГЛАВНО РАЗПРЕДЕЛИТЕЛНО ТАБЛО

ОДОБРЕН
с Протокол No. 12.1.1


10. 10. 2018

на ОЕСУТ
общ. Мъглиж

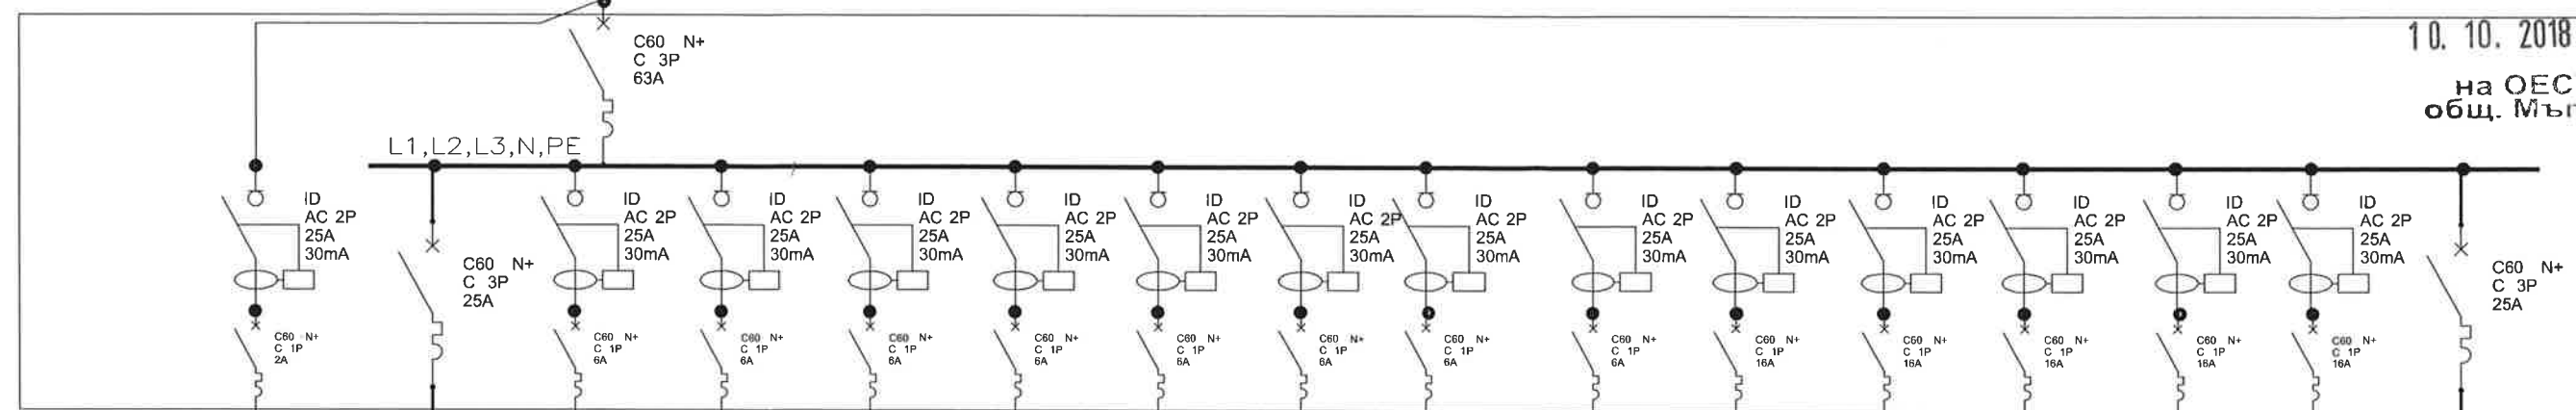


Токов кръг	No	1	2	3	4	5	6	7	8	9	10	11	12	13	14	15	16	ОБЩО
Лампен излаз	бр.	11	31	17	15	15	16	18	18	14	15						123	293
Конт. излаз	бр.		17									4	6	1	1	1	32	62
Инст. мощност	kW	0,041	7,4	0,170	0,300	0,230	0,320	0,655	0,420	0,420	0,300	0,800	1,200	2,000	2,00	2,000	16,26	34,52
Фаза		L1	L1,L2,L3	L3	L1	L2	L2	L3	L3	L1	L1	L2	L2	L3	L1	L3	L1,L2,L3	Ke=1
Консуматор		осветл. евакуац.	РТ2	осветл.	осветл.	осветл.	осветл.	осветл.	осветл.	осветл.	осветл.	контак.	контак.	контак.	контак.	контак.	РТ1	Pr=34,52kW
Захр.проводник		3x1,5мм2	5x6мм2	3x1,5мм2	3x1,5мм2	3x1,5мм2	3x1,5мм2	3x1,5мм2	3x1,5мм2	3x1,5мм2	3x1,5мм2	3x1,5мм2	3x2,5мм2	3x2,5мм2	3x2,5мм2	3x2,5мм2	5x10мм2	Ip=53,4A

РАЗПРЕДЕЛИТЕЛНО ТАБЛО РТ2

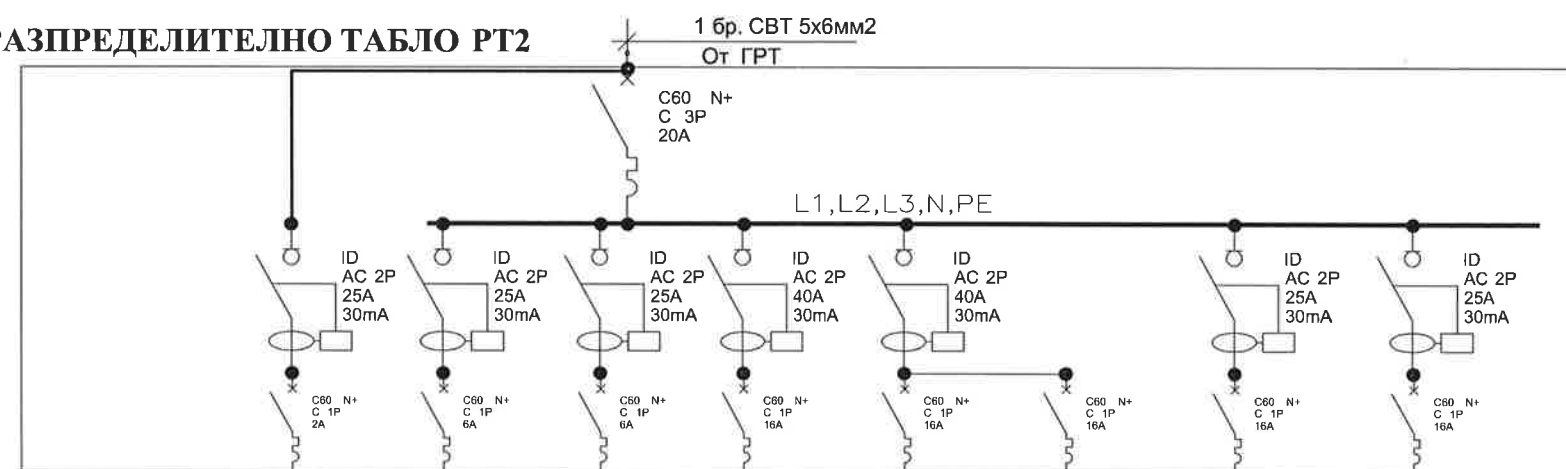

Токов кръг	No	1	2	3	4	5	6	7	8	ОБЩО
Лампен излаз	бр.	4	18	9						31
Конт. излаз	бр.				3	2	4	4	4	17
Инст. мощност	kW	0,014	0,56	0,33	1,50	1,00	2,00	1,00	1,00	7,4
Фаза		L1	L2	L3	L1	L2	L3	L1	L2	Ke=1
Консуматор		осветл. евакуац.	осветл.	осветл.	контак.	контак.	контак.	контак.	контак.	Pr=7,4kW
Захр.проводник		3x1,5мм2	3x1,5мм2	3x1,5мм2	3x2,5мм2	3x2,5мм2	3x2,5мм2	3x2,5мм2	3x2,5мм2	Ip=11,5A

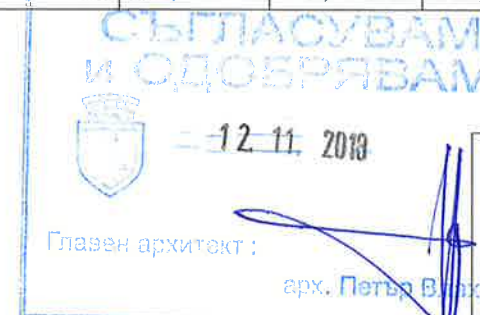

ОБЕКТ: Възстановяване и основен ремонт на съществуваща сграда "Бански комплекс", УПИ Х-1701, кв.2, село Ягода, община Мъглиж

Чертеж: Еднолинейна схема на ГРТ и РТ2

ПРОЕКТАНТИ:

инж. Ралица Илиева

инж. Георги Илиев

СЪГЛАСУВАЛИ:

Архитектура арх.Милен Маринов

К.С - ще инж. Евгени Тотев

В и К инж. Христо Инжов

ПБ инж. Иван Василев

ПБЗ инж. Петя Христова

ПУСО инж. Петя Христова

Възложител:

община Мъглиж

Част:	Фаза:	Масштаб:	Дата:	Лист No:
ЕЛ	П	1:50	2018год.	7

ЗАБЕЛЕЖКА:

1. Таблото да се изпълни в съответствие с изискванията на БДС EN 60439-3
2. Апаратурата и тоководящите части да бъдат монтирани зад защитни капаци. Достъпа до палците и ръкохватките на комутационните апарати се осигурява посредством отвори в защитните капаци.
3. Апаратурата е избрана по каталог.
4. Изборът на автоматичните прекъсвачи е съобразен с токовете на к.с., спазени са изискванията за селективност.
5. При замяна типа на апаратурата да се преизчисли схемата.

