


Ротационна дюза височина 3,5м



Варианти на пространствена фигура




Разположение на дюзите

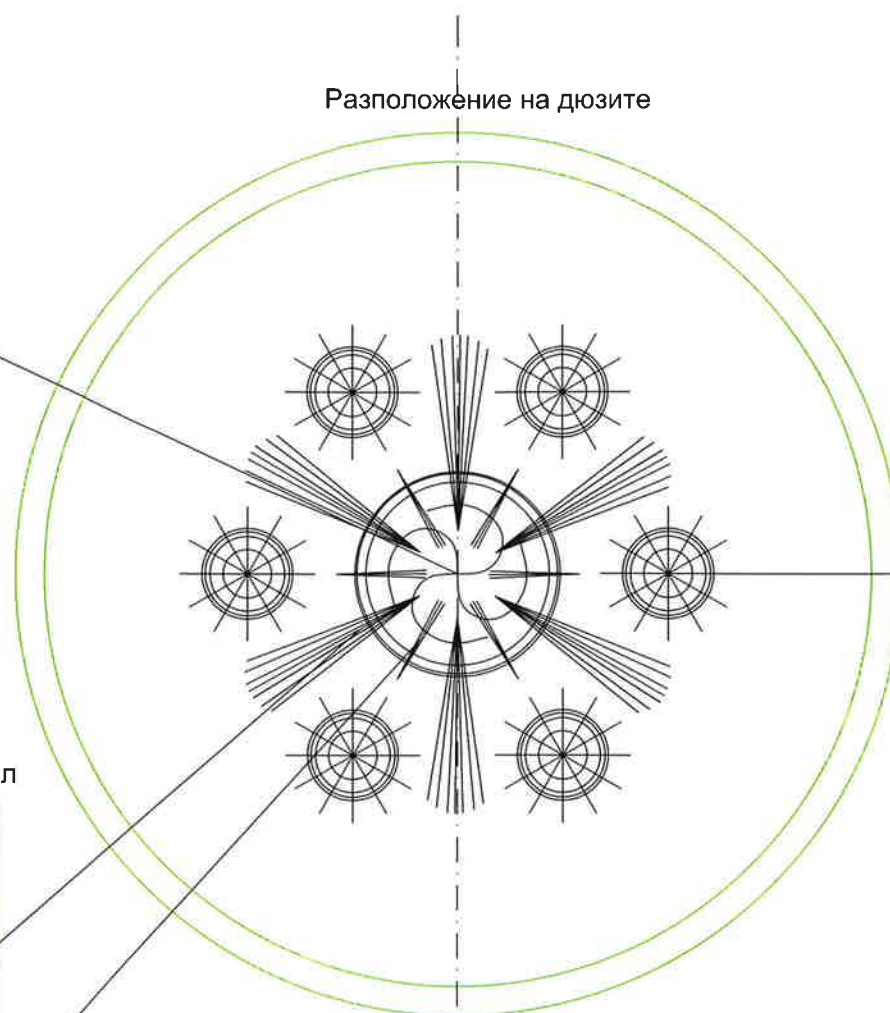


Многоструйни дюзи права и с отворен ъгъл



Разрез на водния ефект и шахтата за помпи

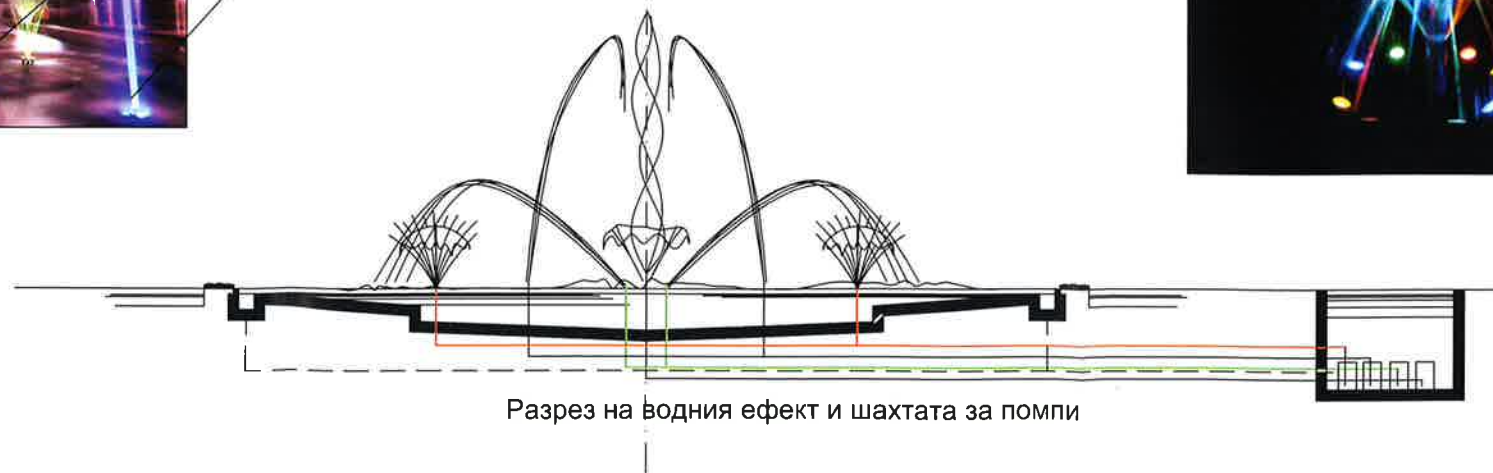

ПРИМЕРЕН ВИД НА ВОДНИЯ ЕФЕКТ

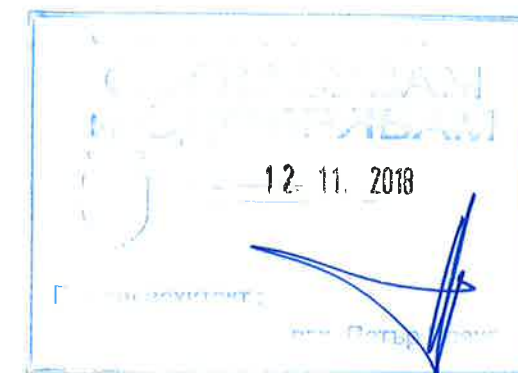

APXCET


София, бул. Христо Ботев 49, e-mail: archset@abv.bg

Строеж	Вертикална планировка на УПИ Х-1701 в кв. 2 - с. Ягода, Община Мъглич		Масштаб:	1:100
Възложител	Община Мъглич		Наст:	ПиБ
Чертеж	ПРИМЕРЕН ВИД НА ВОДНИЯ ЕФЕКТ		Фаза:	ТП
			Лист No	4
		Дата	2018г.	



Проектант: ландшафт. арх. Ал. Недев

ОДОБРЕНО
с Протокол No 12/1
10.10.2018

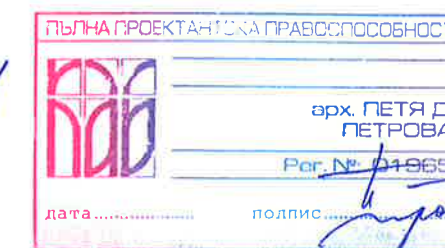

Ръководител по чл. 164/ ЗКН: арх. П. Димитрова

Съгласували:
Геодезия инж. Кр. Шаламанов
Управител арх. П. Димитрова

