






Връзка с парка М 1 : 1000

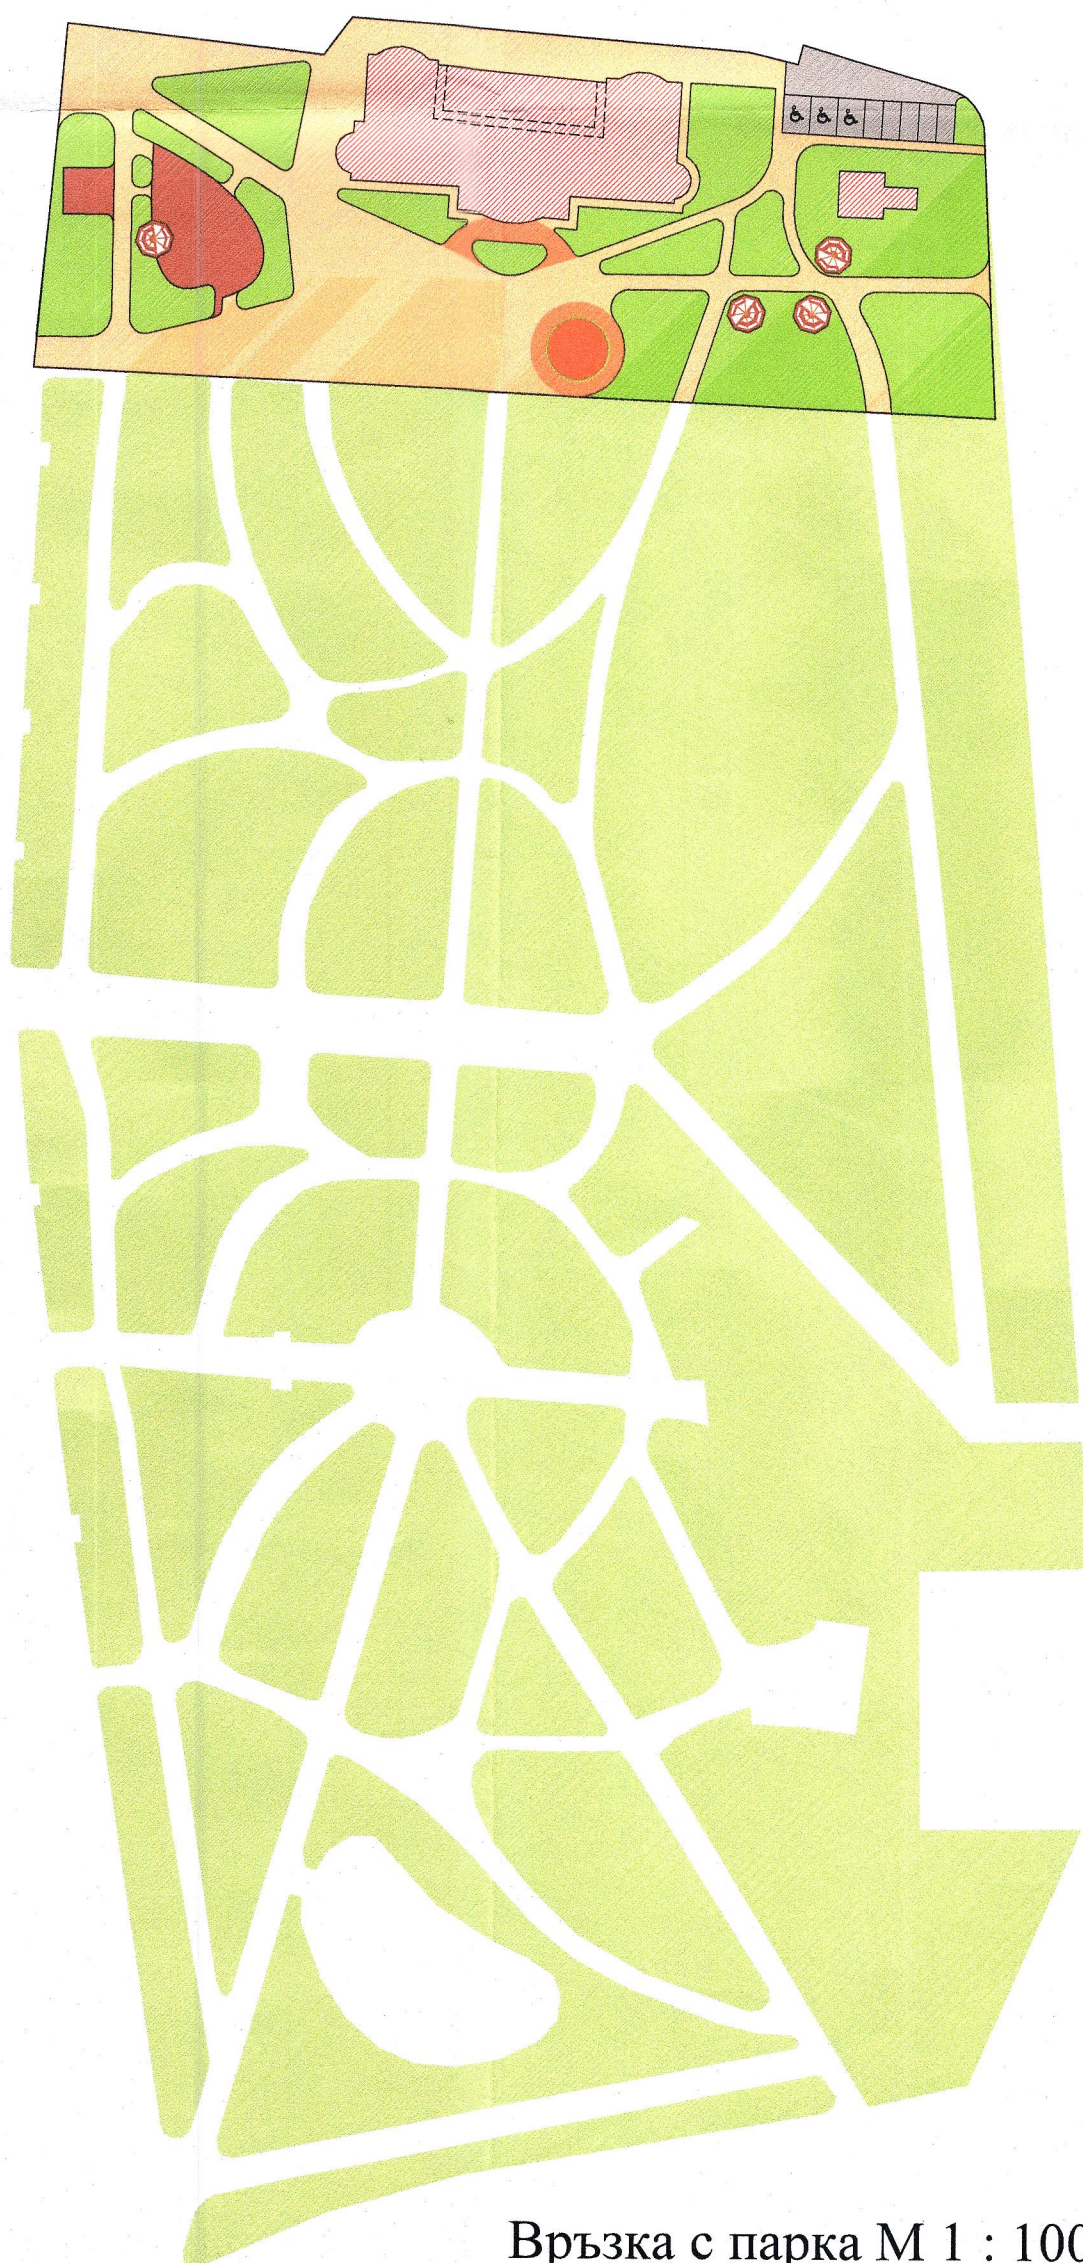

СИТУАЦИЯ М 1: 500

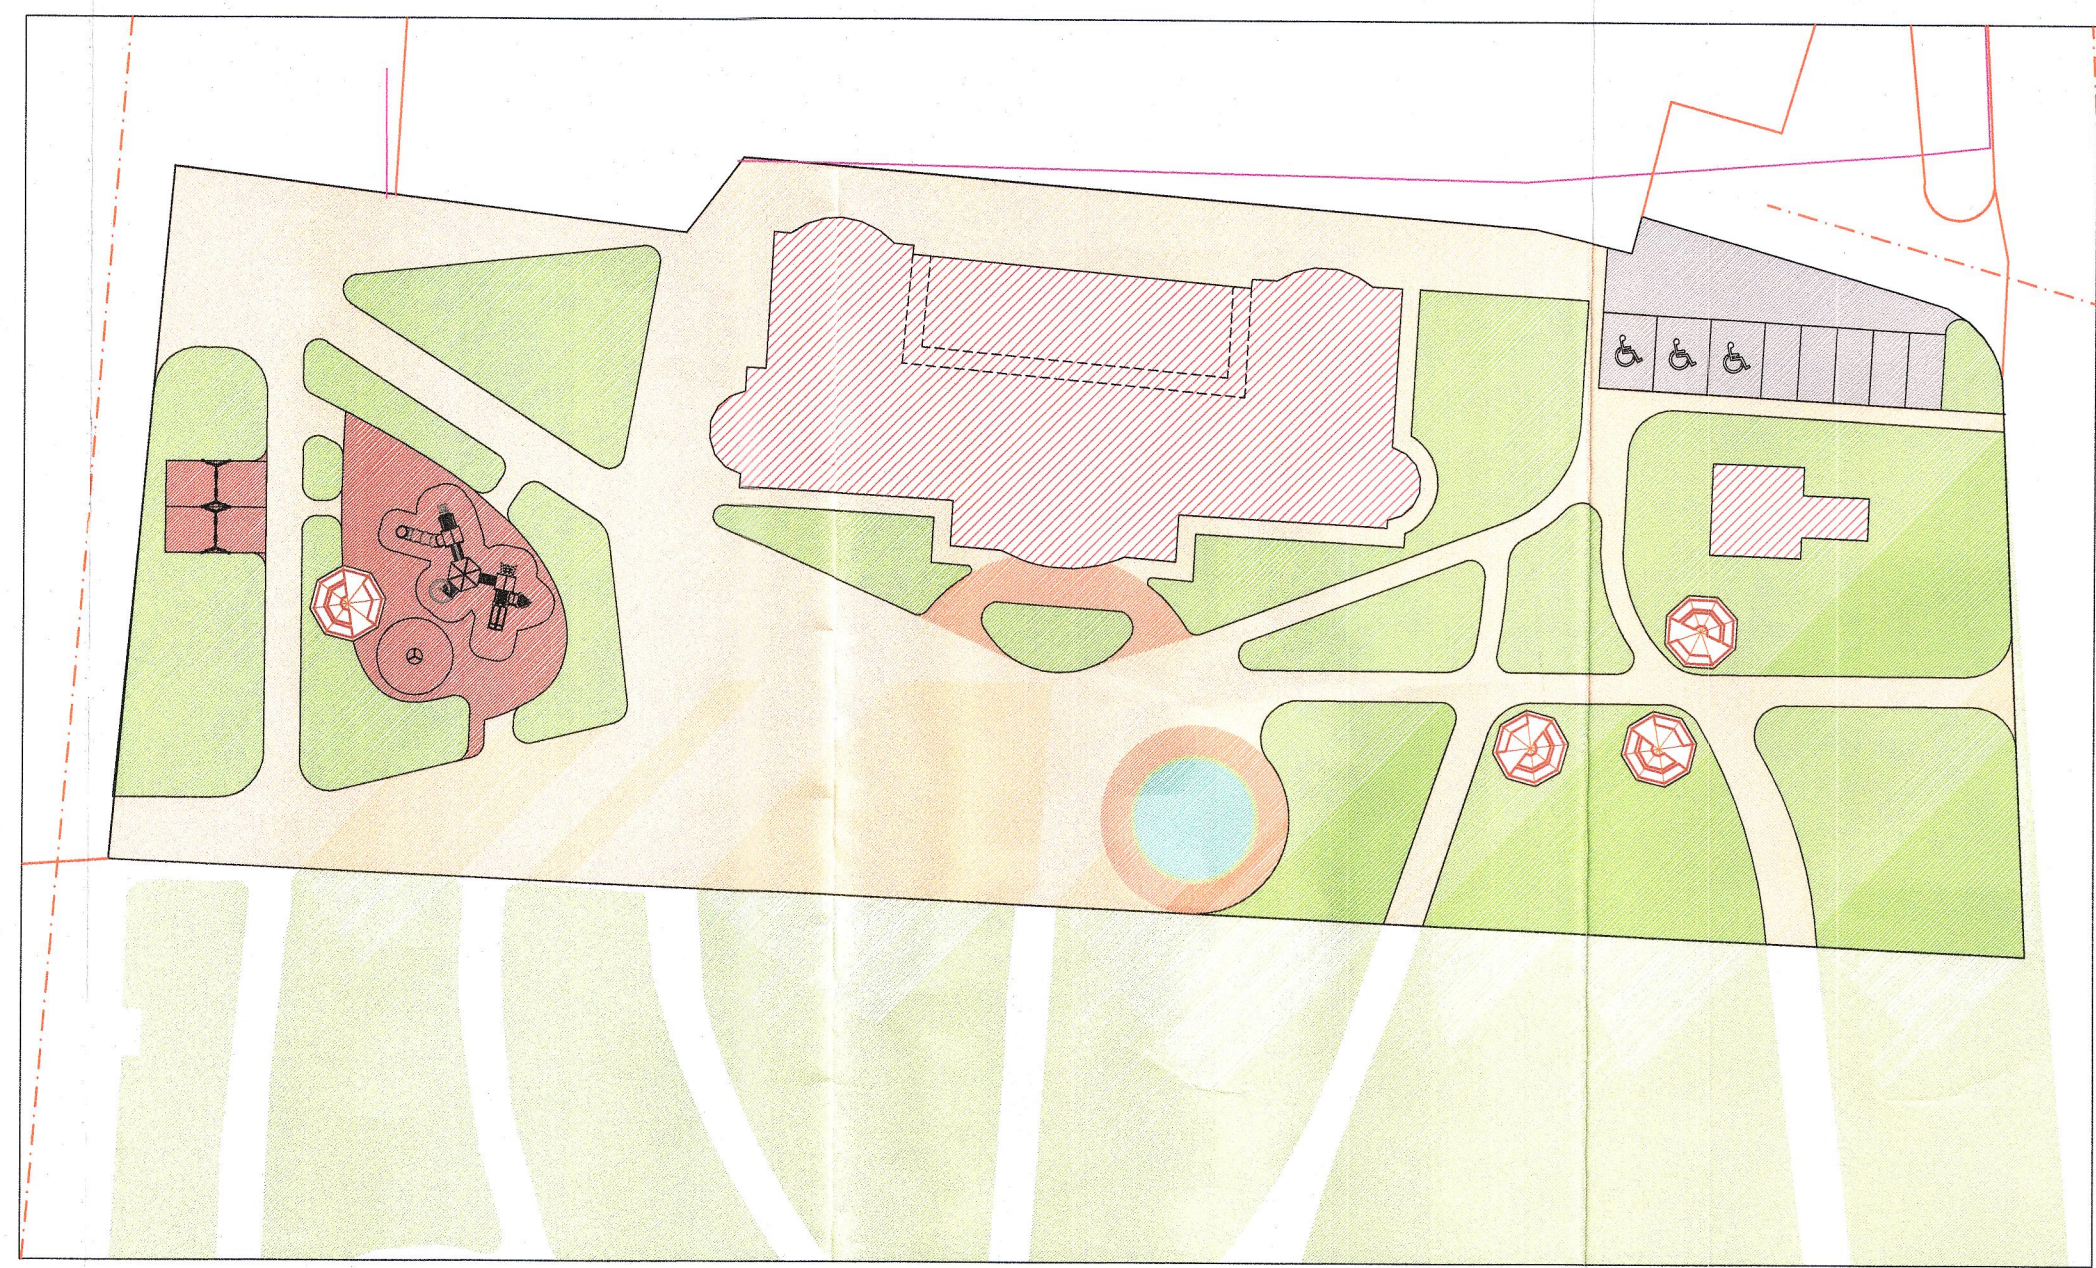

СИТУАЦИЯ

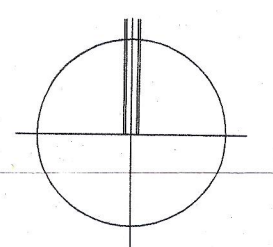

ЛЕГЕНДА:

- Съществуващи сгради
- Ударопоглътяща настилка 30мм
- Настилка от Унипаваж 20/10/6 см
- Настилка от Бетонни павета червени 10/10/10 см
- Асфалтова настилка
- Водни площи
- Зелени площи

ОДОБРЕН
с Протокол № 14/11.11.18
10. 10. 2018
на ОБСЪТ
ОБЩ. МЪГЛИЖ

АРХСЕТ	
София, бул. Христо Ботев 49, e-mail: archset@abv.bg	
Строеж	Вертикална планировка на УПИ Х-1701 в кв. 2 - с. Ягода, Община Мъглиж
Възложител	Община Мъглиж
Чертеж	СИТУАЦИЯ
Масштаб	1:500
Част	ПлБ
Фаза	ТП
Лист No	1
Дата	2018г.



Проектант: ландша.арх.Ал.Недев



Ръководител по чл. 164/ ЗКН: арх.П.Димитрова

Съгласували:	
Геодезия	инж. Кр. Шаламанов
Управител	арх. П.Димитрова