


ЗАХРАНВАНЕ С ВОДА НА ПОЛИВНАТА СИСТЕМА И ДРЕНАЖ

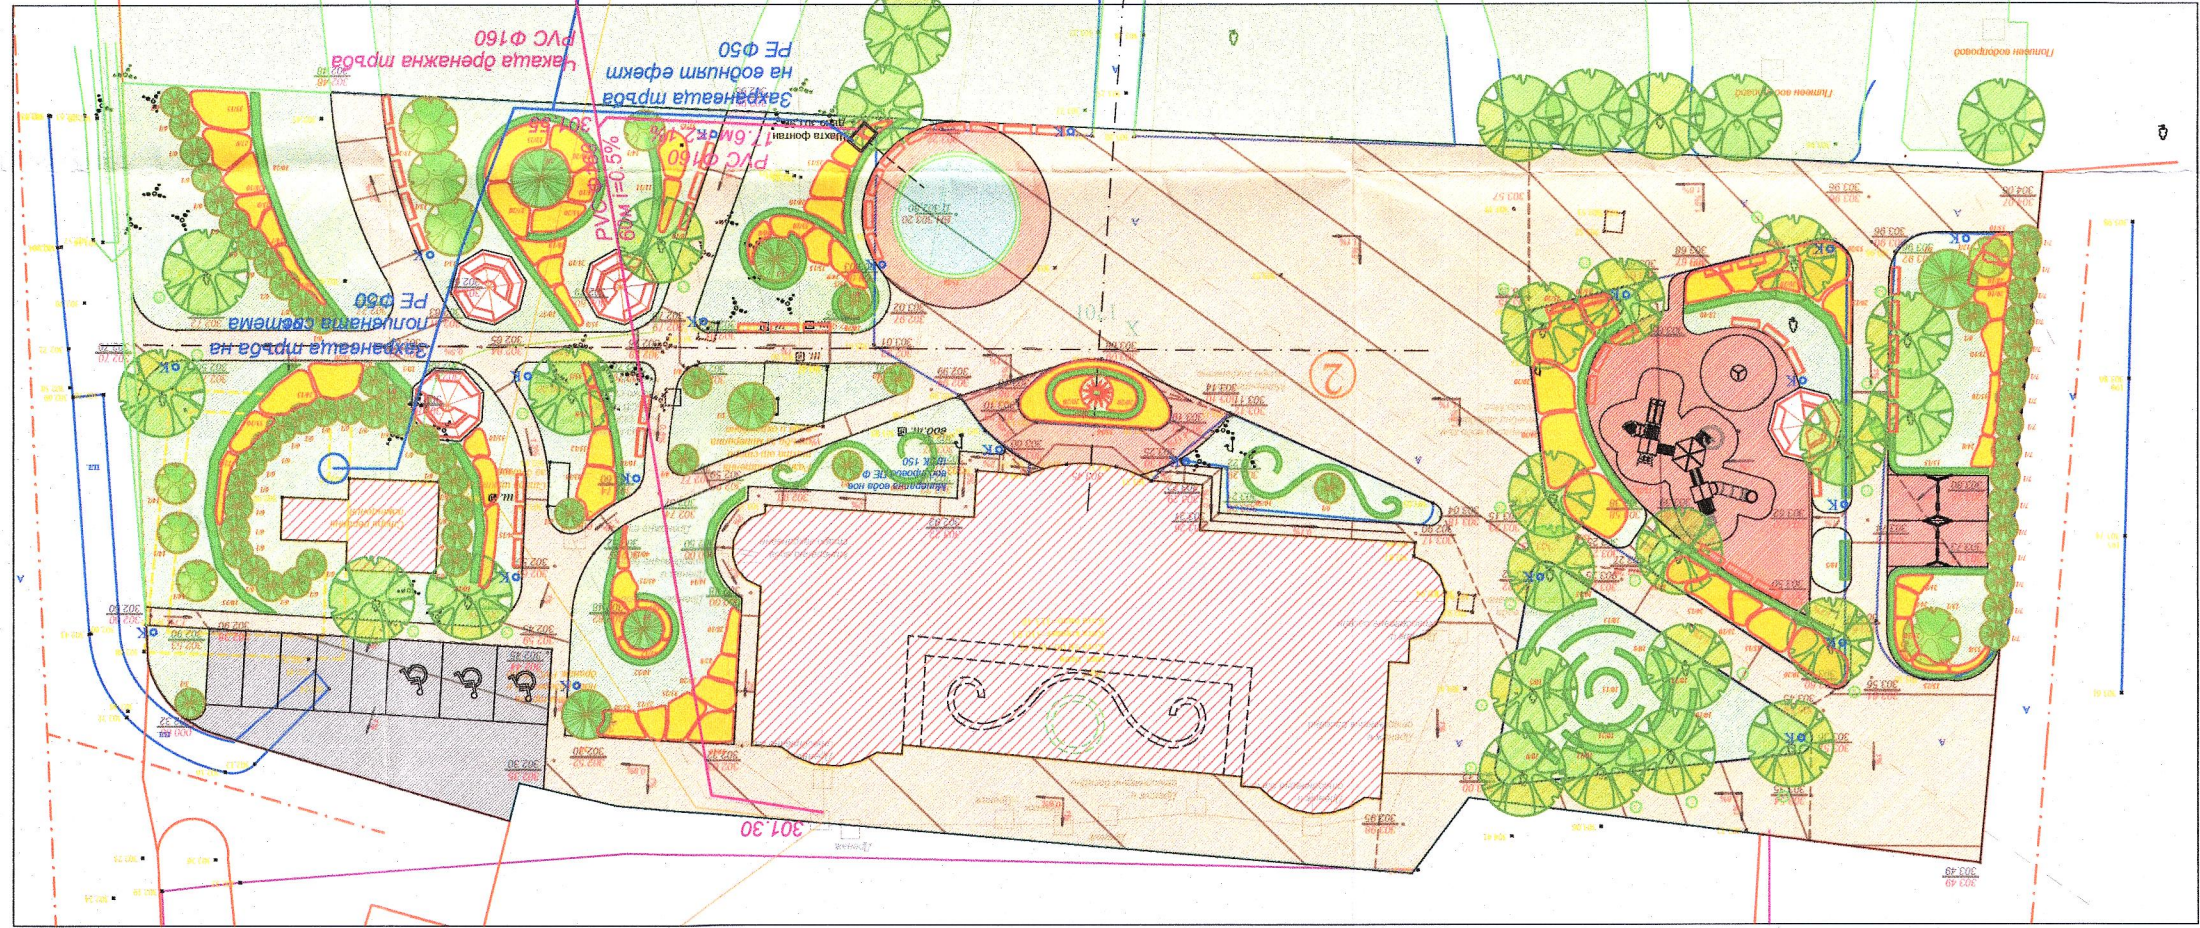

ОДОВЕДЕН
№ 1414
10.10.2018
на ОДСУТ
общ. изпити

Архитект	Сфед. проект. ботан. 49, e-mail: webmaster@bkg
Строеж	Вертикална планировка на УПИ Х-1701 в кв. 2-С. Младост
Възложител	Община Метник
Чертеж	СИСТЕМА И ДРЕНАЖ НА ПОЛИВНАТА част: ТИВ
Масштаб	1:500
Лист No	12
Дата	2018г.
Управляващ	арх. П. Димитрова
Геометрия	инж. Кр. Шатанов
Съгласуващ	

Проектант: ландшафт. арх. А. Нелев

ПЪРВА ПРОЕКТАНТСКА ГРУПА

ПЪРВА ПРОЕКТАНТСКА ГРУПА

ПЪРВА ПРОЕКТАНТСКА ГРУПА