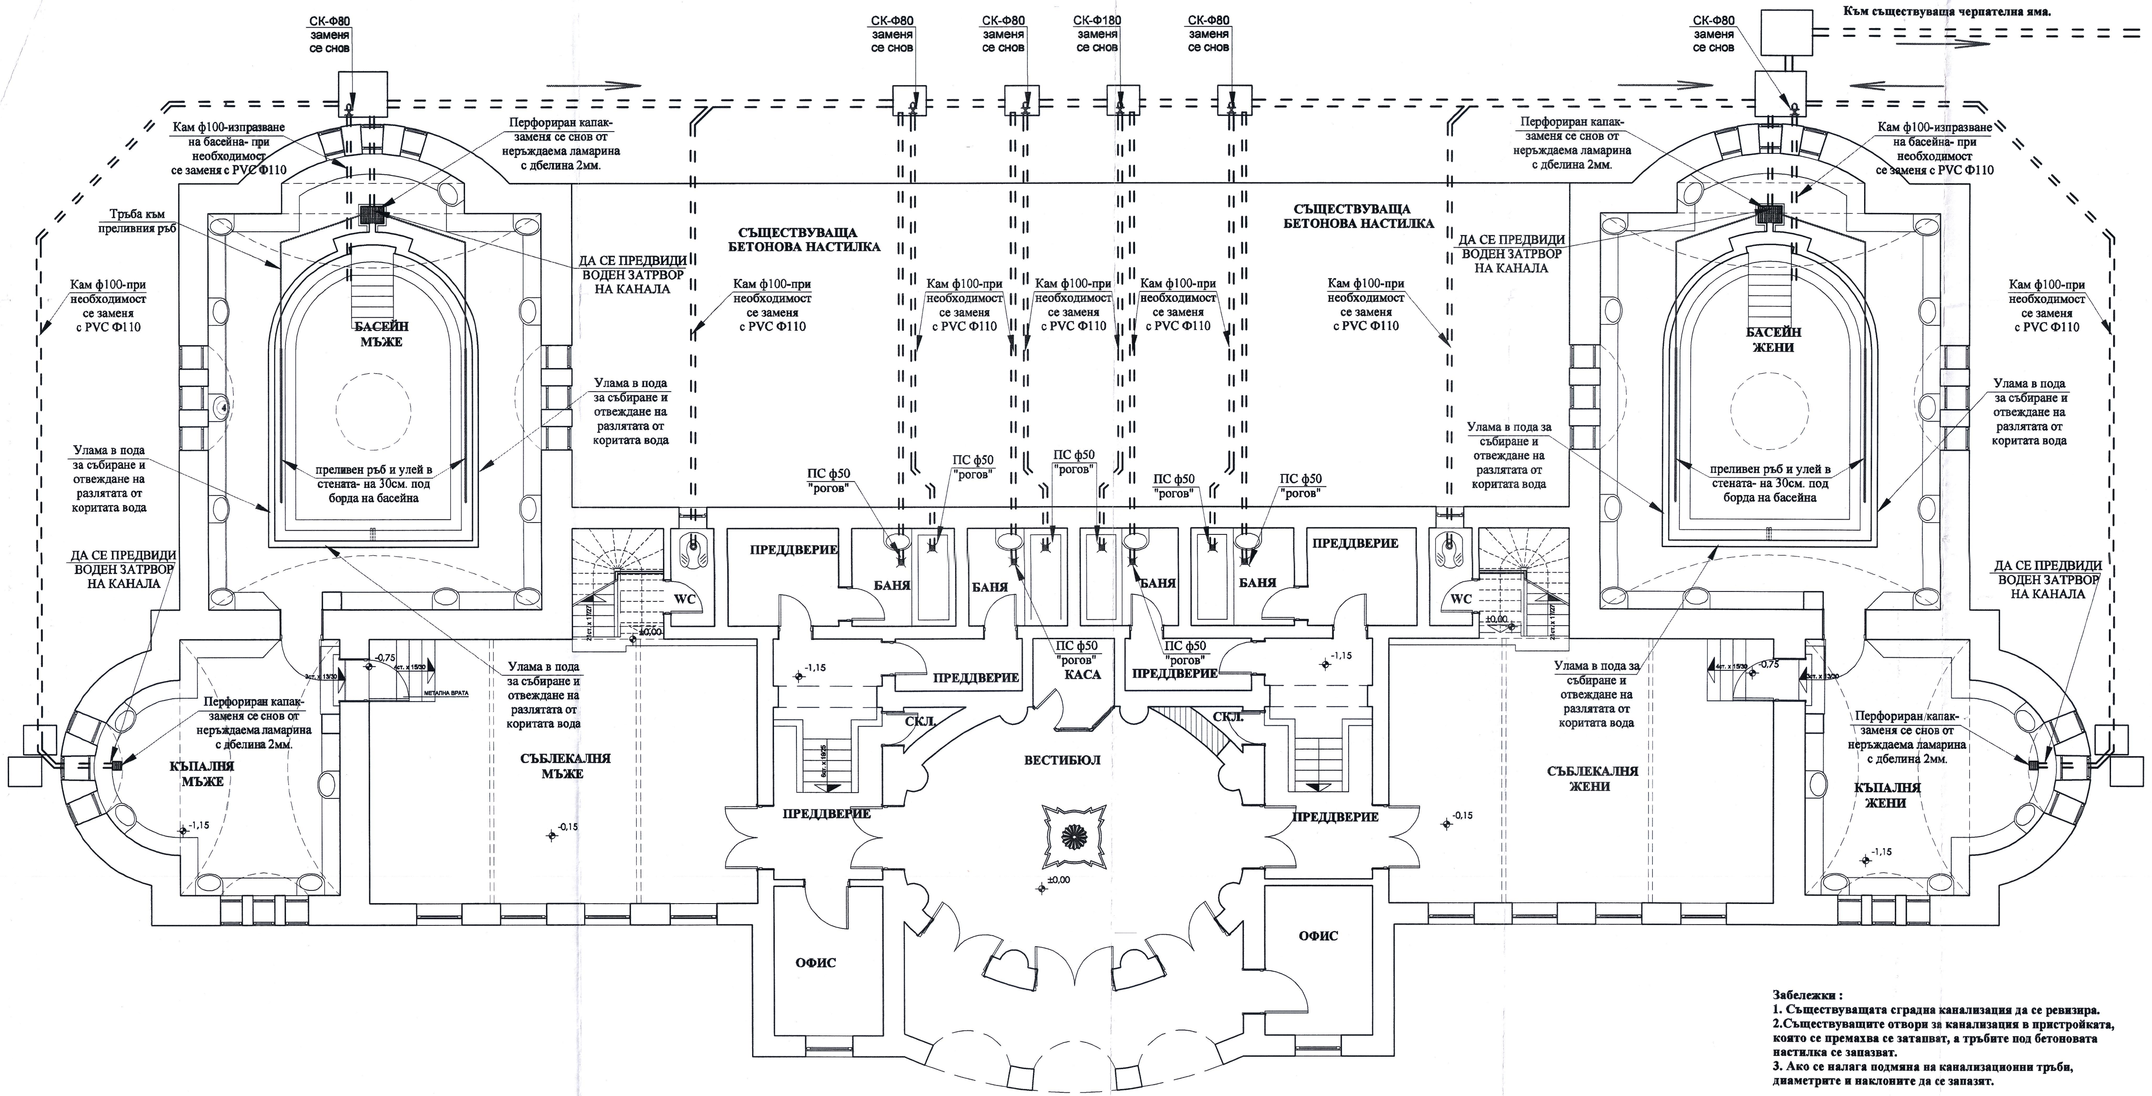

Забележки :
1. Съществуващата сградна канализация да се ревизира.
2.Съществуващите отвори за канализация в пристройката, която се премахва се затапват, а тръбите под бетоновата настилка се запазват.
3. Ако се налага подмяна на канализационни тръби, диаметрите и наклоните да се запазят.

ОДОБРЕН! с Протокол № 11/Т.1 10. 10. 2018 на ОУТ общ. Мъглиж

СЪГЛАСУВАЛ / ОДОБРЯВАЛ 12. 11. 2018 Главен архитект : арх. Петя Христова

КАМАРА НА ИНЖЕНЕРИТЕ В ИНВЕСТИЦИОННОТО ПРОЕКТИРАНЕ ПЛОВДИВ ПЪЛНА ПРОЕКТАНТСКА ПРАВОСПОСОБНОСТ Регистрационен № 03306 инж. ХРИСТО МАРИНОВ ИНДЖОВ Подпис ... ВАЖИ С ВАЛИДНО УДОСТОВЕРЕНИЕ ЗА ПОСЕЩЕНИЕ НА ОБУЧИТЕЛЕН КУРС ПРЕЗ ТЕКУЩАТА ГОДИНА

Специалност: ВС
Част на проекта: по изискванията на ЗУТ

ОБЕКТ: Възстановяване и основен ремонт на съществуваща сграда "Бански комплекс", УПИ X-1701, кв.2, село Ягода, община Мъглиж

РАБОТЕН ПРОЕКТ

Чертеж:	ПЛАН КОТА ±0.00,-0.15,-1.15-канализация
	П Р О Е К Т А Н Т:
В и К	инж. Христо Инджов
	СЪГЛАСУВАЛ:
Архитектура	арх.Милен Маринов
Констр.	инж. Евгени Тотев
Ел.	инж. Г. Илиев
ПБ	инж. Иван Василев
ПБЗ	инж. Петя Христова
ПУСО	инж. Петя Христова
Възложител:	
община Мъглиж	

Част:	Фаза:	Мащаб:	Дата:	Лист №:
В и К	Т.П.	1:50	2018год.	3