


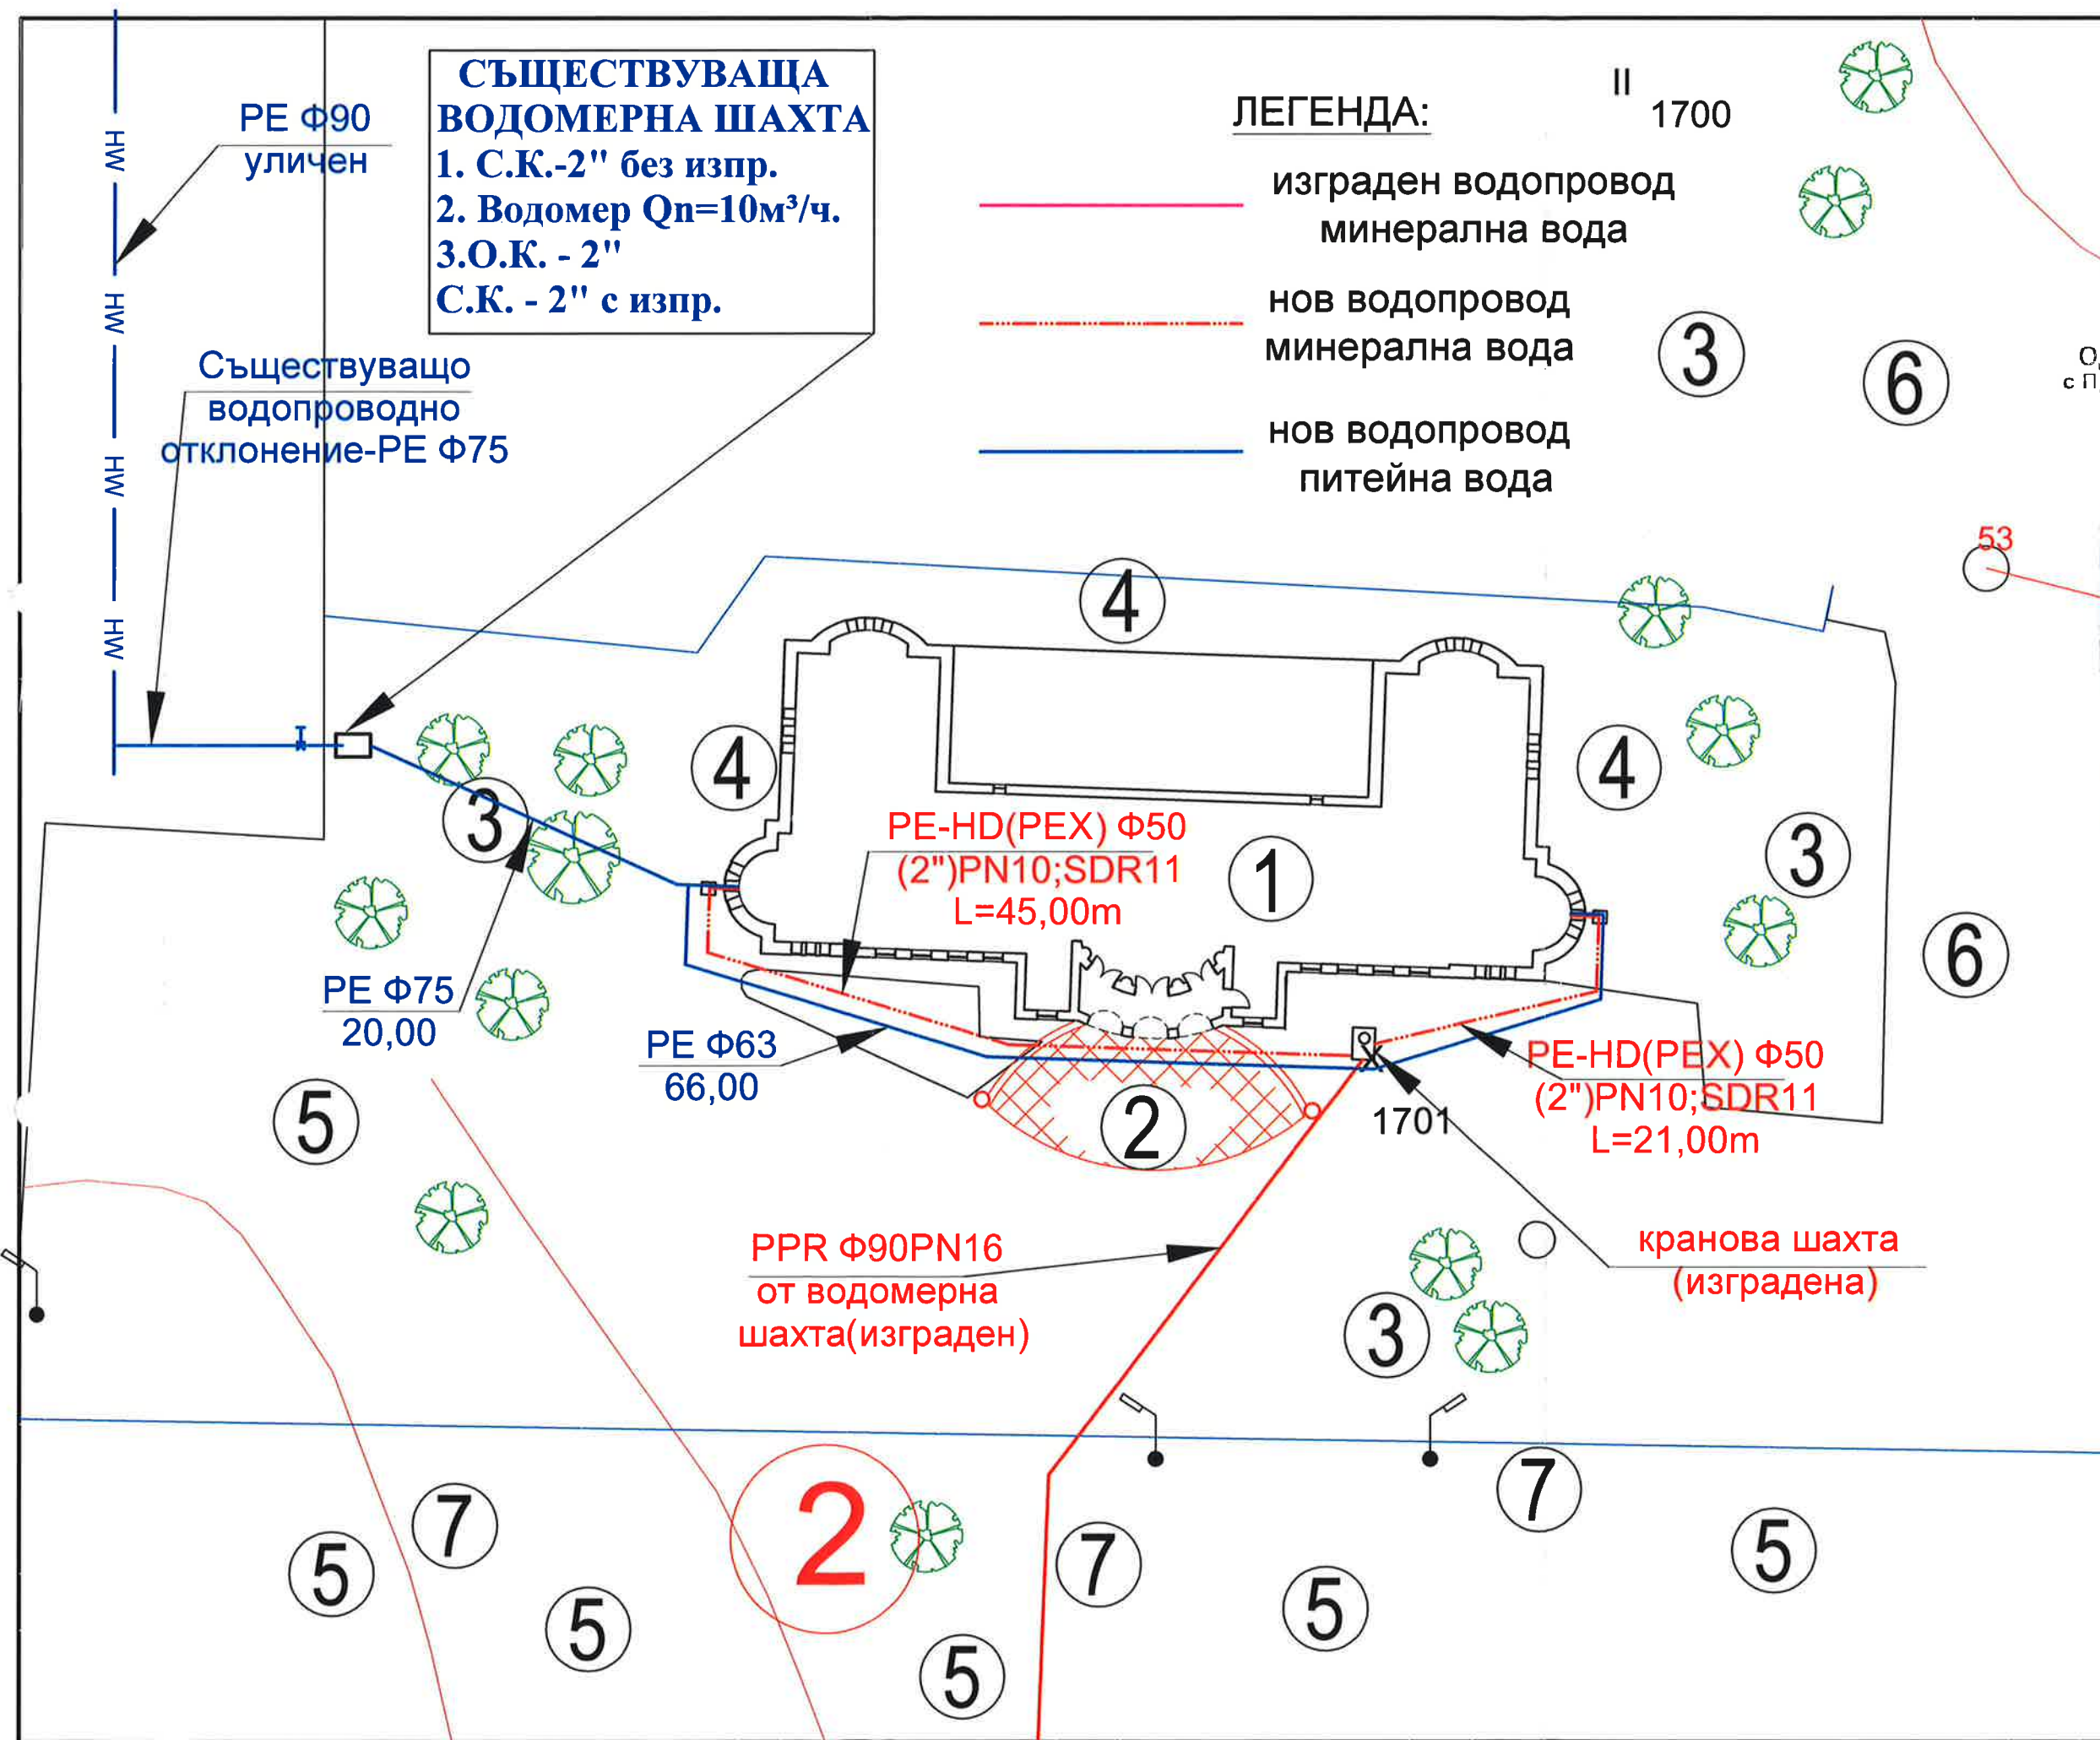

ЛЕГЕНДА:

изграден водопровод
минерална вода

нов водопровод
минерална вода

нов водопровод
питейна вода




СИТУАЦИЯ

М 1:500

ОДОБРЕН
с Проект № 12.11.1.

10. 10. 2018

на О. УТ
общ. М. Мглиж

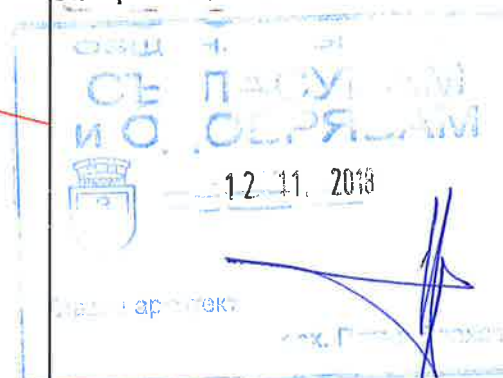

КАМАРА НА ИНЖЕНЕРИТЕ В ИНВЕСТИЦИОННОТО ПРОЕКТИРАНЕ	ПЪЛНА ПРОЕКТАНСКА ПРАВОСПОСОБНОСТ
Регистрационен № 03306	инж. ХРИСТО МАРИНОВ ИНДЖОВ
Подпис:	
ВАСИ С ВАЛИДНО УДОСТОВЕРЕНИЕ ЗА ПП ЗА ПЕРИОДА ГОДИНА	

ОБЕКТ: Възстановяване и основен ремонт на съществуваща сграда "Бански комплекс", УПИ Х-1701, кв.2, село Ягода, община Мъглиж

РАБОТЕН ПРОЕКТ

Чертеж:	СИТУАЦИЯ-ПЛОЩАДКОВИ ВИ ВОДОПРОВОДИ			
ПРОЕКТАНТ:				
В и К	инж. Христо Инджов		27	
СЪГЛАСУВАЛИ:				
	инж. Евгени Тотев			
Архитектура	арх. Милен Маринов		11/14	
Ел.	инж. Георги Илиев			
ПБ	инж. Иван Василев			
ПБЗ	инж. Петя Христова			
ПУСО	инж. Петя Христова			
Възложител:				
община Мъглиж				
Част:	Фаза:	Мащаб:	Дата:	Лист №:
ВиК	Т.П.	1:500	2018 год.	1