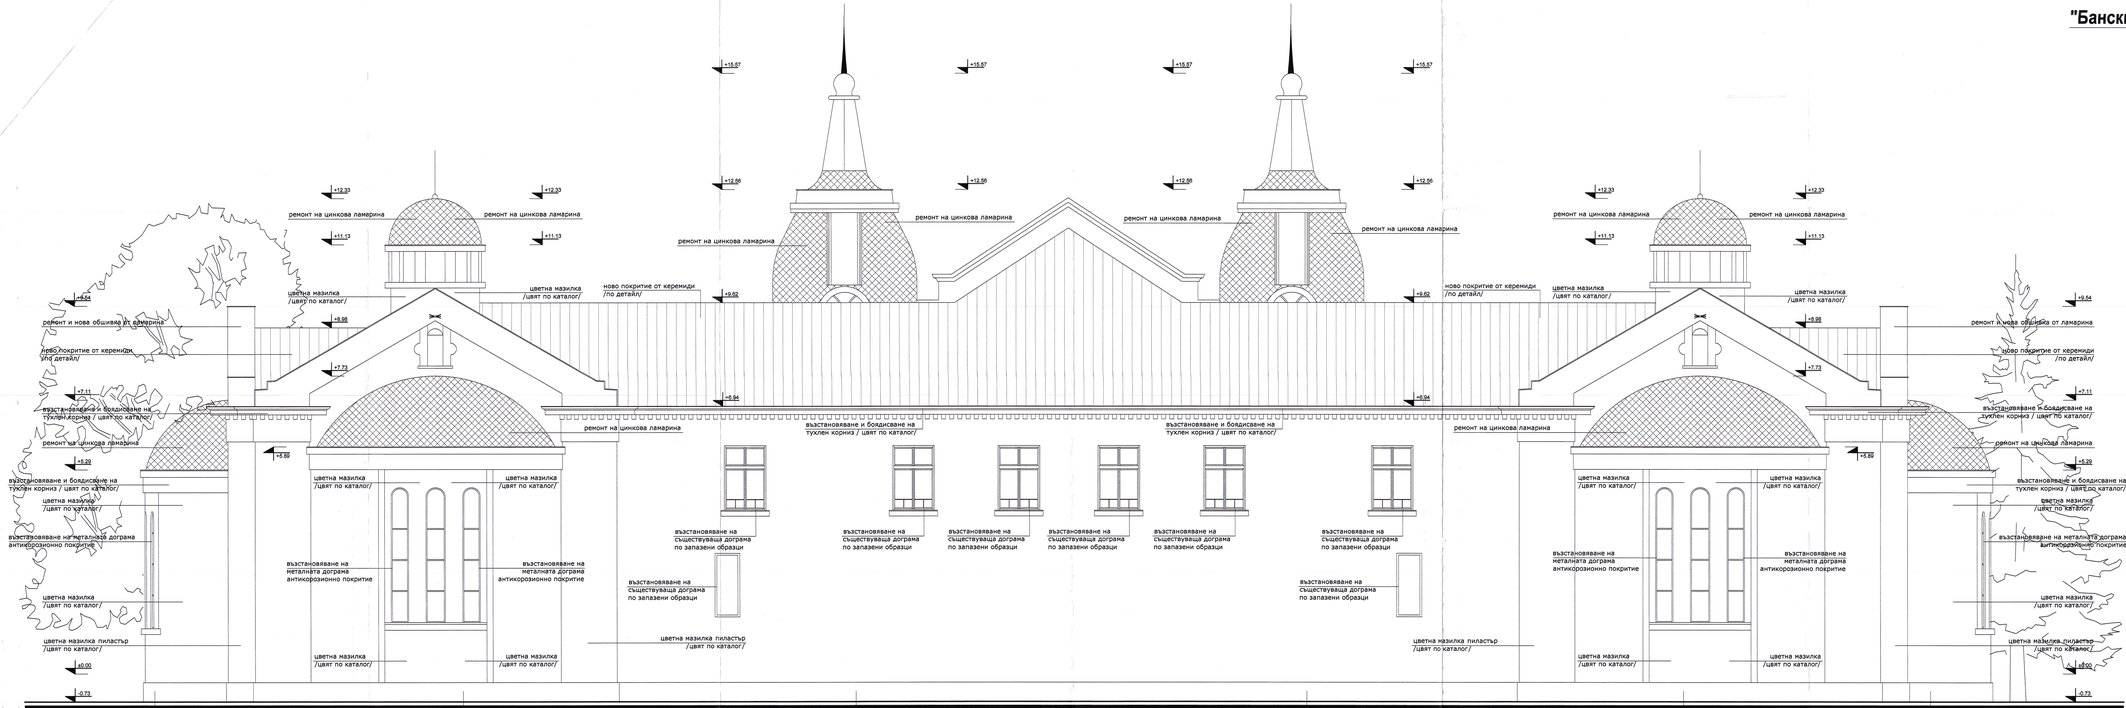


ФАСАДА СЕВЕР
М 1:50

"Бански комплекс" - село Ягода

ЗАБЕЛЕЖКА:

-Съществуващите метални прозорци се ремонтират и се възстановяват липсващите по запазените образци и се монтират в зазиданите прозоречни отвори като съцът се обработват антикорозионно и се боядисват ;
- По всички фасади се изчука всичката подкужушена и амортизирана мазилка като се измазва на ново, грундира и боядисва със съгласуваните цветове по цветните фасади на сградата;
- Изчистване на металната дограма, изчистване на маджуна и остъкляване с нови стъкла;
- Антикорозионно покритие на металната дограма;
- Всички съществуващи дървени елементи след почистване да се обработят двукратно с консервант за дърво;
- Всички съществуващи метални елемнти да се почистят обработят - антикорозионно да се грундират и боядисат;
- Всички оригинални керамични плочи запазени да се изчистят също чрез бластиране под високо налягане като и се фугират с водоплътна фугираща смес.
- Всички нови керамични плочи в женското и мъжкото отделение по подовете /производство Исперих/да се изчистят чрез бластиране под високо налягане и да се фугират с водоплътна фугираща смес.
- Стените със стенната облицовка от мити мозаечни плочи да се изчистят чрез бластиране под високо налягане и да се хидрофобозират. ВСИЧКИ РЕСТАВРАЦИОННИ и КОНСЕРВАЦИОННИ дейности да се извършват под СТРИКТНОТО НАБЛЮДЕНИЕТО НА РЕСТАВРАТОР!

ЗАБЕЛЕЖКА:

- Изцяло се ремонтира покрива на сградата, като се демонтират старите керемиди. Подменя се амортизираната дървени елементи и обшивка като се монтира двойна хидроизолационна мембрана. Монтират се контра летви и нови керемиди. Поцинкованата ламарина в кривините , уламите и полите се ремонтира, антикорозионно покрива.
!!!ВНИМАНИЕ!!!
След демонтаж на старите керемиди и ламарина да се завие покрива на сградата с полиетилен за предотвратяване на евентуално овлажняване!

СЪГЛАСУВАМ
12.11.2018

ОДОБРЕН със Заповед № 18-1
18. 10. 2018
НАЧАЛНИК ОТДЕЛ ОБЩ. ПЛАНИЖ

ОБЕКТ: Възстановяване и основен ремонт на съществуваща сграда "Бански комплекс", УПИ X-1701, кв.2, село Ягода, община Мъглиж

РАБОТЕН ПРОЕКТ

Чертеж:	ФАСАДА СЕВЕР	
ПРОЕКТАНТ:		
Архитектура	арх.Милен Маринов	
СЪГЛАСУВАЛИ:		
К.С - ще	инж. Евгени Тотев	
Ел.С - ще	инж. Енчо Янчков	
В и К		
ПБ	инж. Иван Василев	
ПБЗ	инж. Петя Христова	
ПУСО	инж. Петя Христова	
Възложител:		
община Мъглиж		

Част:	Фаза:	Мащаб:	Дата:	Лист №:
АС	РП	1:50	2018год.	9