
"Бански комплекс" - село Ягода

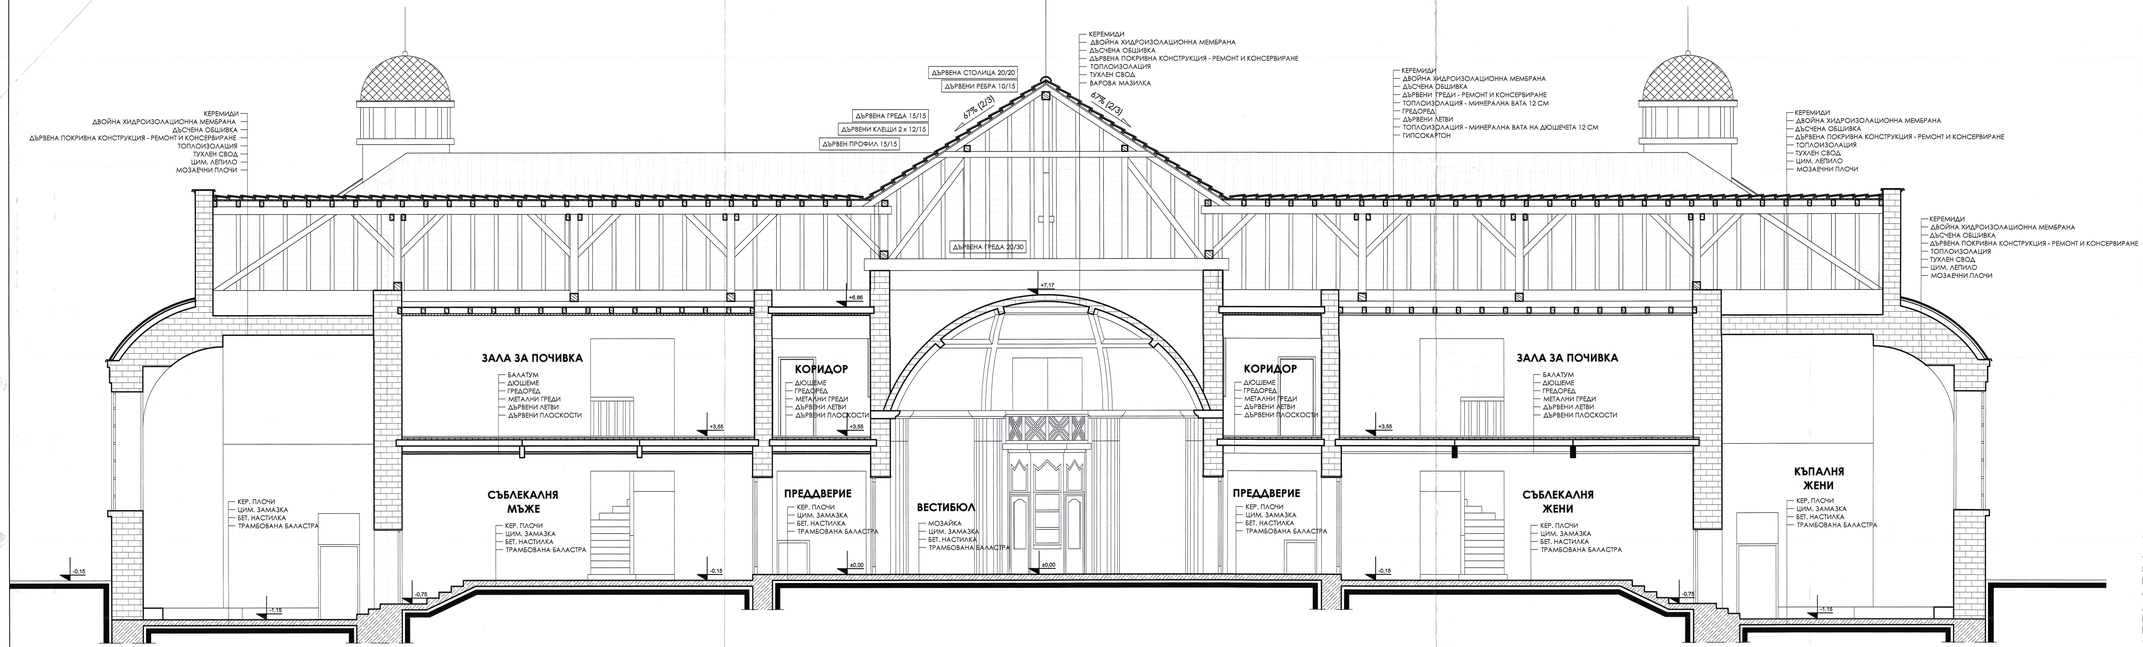

РАЗРЕЗ А - А
М 1:50

ЗАБЕЛЕЖКА:

-Съществуващите метални прозорци се ремонтират и се възстановяват липсващите по запазените образци и се монтират в зазиданите прозоречни отвори като същите се обработват антикорозионно и се боядисват ;
- По всички фасади се изчуква всичката подкужушена и амортизирана мазилка като се измазва на ново, грундира и боядисва със съгласуваните цветове по цветните фасади на сградата;
- Изчистване на металната дограма, изчистване на маджуна и остъкляване с нови стъкла;
- Антикорозионно покритие на металната дограма;
- Всички съществуващи дървени елементи след почистване да се обработят двукратно с консерврант за дърво;
- Всички съществуващи метални елемнти да се почистят обработят - антикорозионно да се грундират и боядисат;
- Всички оригинални керамични плочи запазени да се изчистят също чрез бластиране под високо налягане като и се фугират с водоплътна фугираща смес.
- Всички нови керамични плочи в женското и мъжкото отделение по подовете /производство Испериз/да се изчистят чрез бластиране под високо налягане и да се фугират с водоплътна фугираща смес.
- Стените със стенната облицовка от мити мозаечни плочи да се изчистят чрез бластиране под високо налягане и да се хидрофобозират. ВСИЧКИ РЕСТАВРАЦИОННИ и КОНСЕРВАЦИОННИ дейности да се извършват под СТРИКТНОТО НАБЛЮДЕНИЕТО НА РЕСТАВРАТОР!

ЗАБЕЛЕЖКА:

- Изцяло се ремонтира покрива на сградата, като се демонтират старите керемиди. Подменя се амортизираната дървени елементи и обшивка като се монтира двойна хидроизолационна мембрана. Монтират се контра летви и нови керемиди. Поцинкованата ламарина в кривините , уламите и олите се ремонтира, антикорозионно покрива.
!!!ВНИМАНИЕ!!!
След демонтаж на старите керемиди и ламарина да се завие покрива на сградата с полиетилен за предотвратяване на евентуално овлажняване!

СЛОСРЕН
с.Ягода, общ. Мъглиж
10. 10. 2018
инж. Евгени Тотев
ПУСО
инж. Петя Христова
ОБЩИНА МЪГЛИЖ
ОБЕЗПЕЧИЛИ
ОСВЕТЛЕНИЕ
12 НЯ 2018
ПЪЛНОМОЩНИК
инж. МАРИН
МАРИНОВ
КЧВ
2018

ОБЕКТ: Възстановяване и основен ремонт на съществуваща сграда "Бански комплекс", УПИ X-1701, кв.2, село Ягода, община Мъглиж

РАБОТЕН ПРОЕКТ

Чертеж:	РАЗРЕЗ А-А			
П Р О Е К Т А Н Т:				
Архитектура	арх.Милен Маринов			
СЪГЛАСУВАЛИ:				
К.С - ще	инж. Евгени Тотев			
Ел.С - ще	инж. Енчо Янчаков			
В и К				
ПБ	инж. Иван Василев			
ПБЗ	инж. Петя Христова			
ПУСО	инж. Петя Христова			
Възложител:				
община Мъглиж				
Част:	Фаза:	Мащаб:	Дата:	Лист №:
АС	РП	1:50	2018год.	**5**