

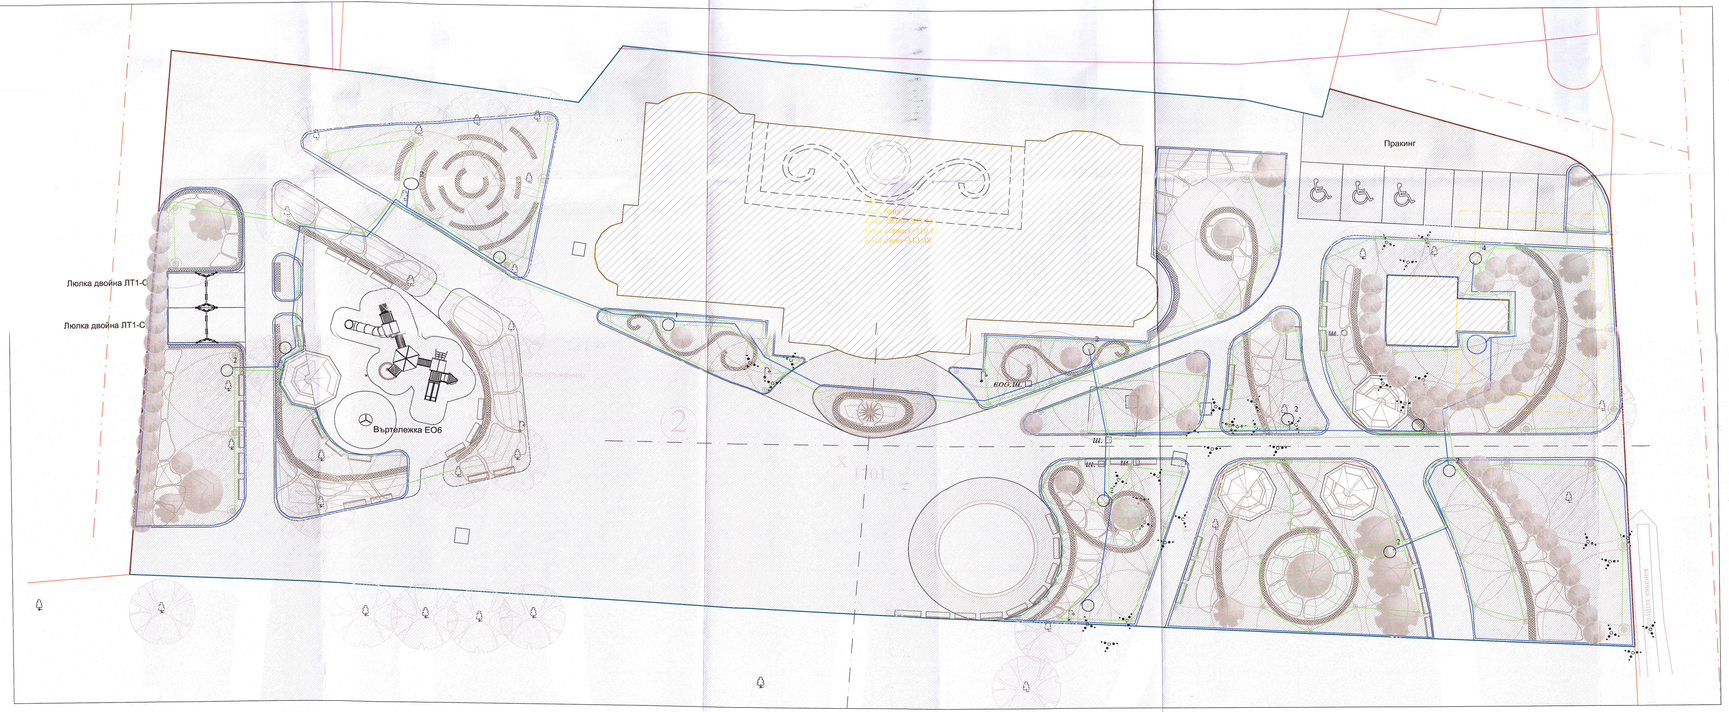



Детайл на тръбна разводка
в шахта при 1бр. клапани

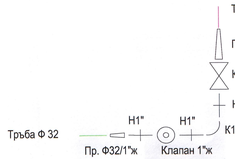

Детайл на тръбна разводка
в шахта при 2бр. клапани

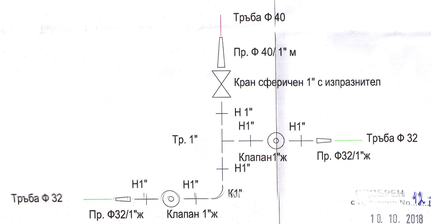

Детайл на тръбна разводка
в шахта при 4бр. клапани

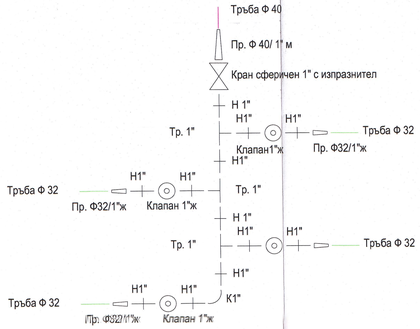

ЛЕГЕНДА:

- Шахти за клапани с капак за N бр. клапани
- Шахта хидрант
- Захранваща тръба РЕ Ф40
- Секторна тръба РЕ Ф32
- Капков маркуч Ф16 през 33см 2,33л/ч

12. 11. 2019

10. 10. 2018
на ОЕСУТ
общ. Мъглиж

ТРЪБНА РАЗВОДКА И ДЕТАЙЛИ

АРХСЕТ
София, бул.Христо Ботев 49, e-mail: archset@abv.bg

Строеж	Вертикална планировка на УПИ X-170 в кв. 2 - с. Ягода, Община Мъглиж
Възложител	Община Мъглиж
Чертеж	НАПОИТЕЛНА СИСТЕМА ТРЪБНА РАЗВОДКА И ДЕТАЙЛИ

Мащаб: 1:200
Част: ПиВ
Фаза: ТП
Лист No 10
Дата 2018г

Проектант: ландш.арх.Ал.Недев

Ръководител по чл. 164/ ЗКН: арх.П.Димитрова

Съгласували:

Управител арх. П.Димитрова