

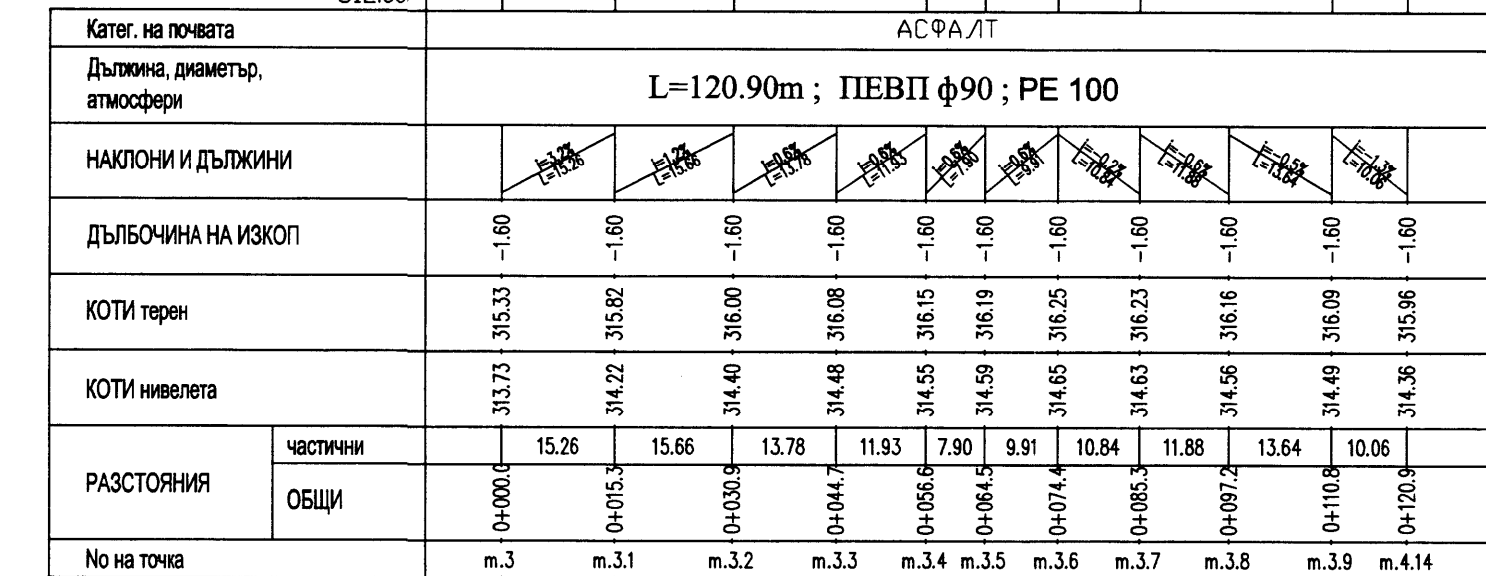


М дълж 1: 1000
М височ 1: 100

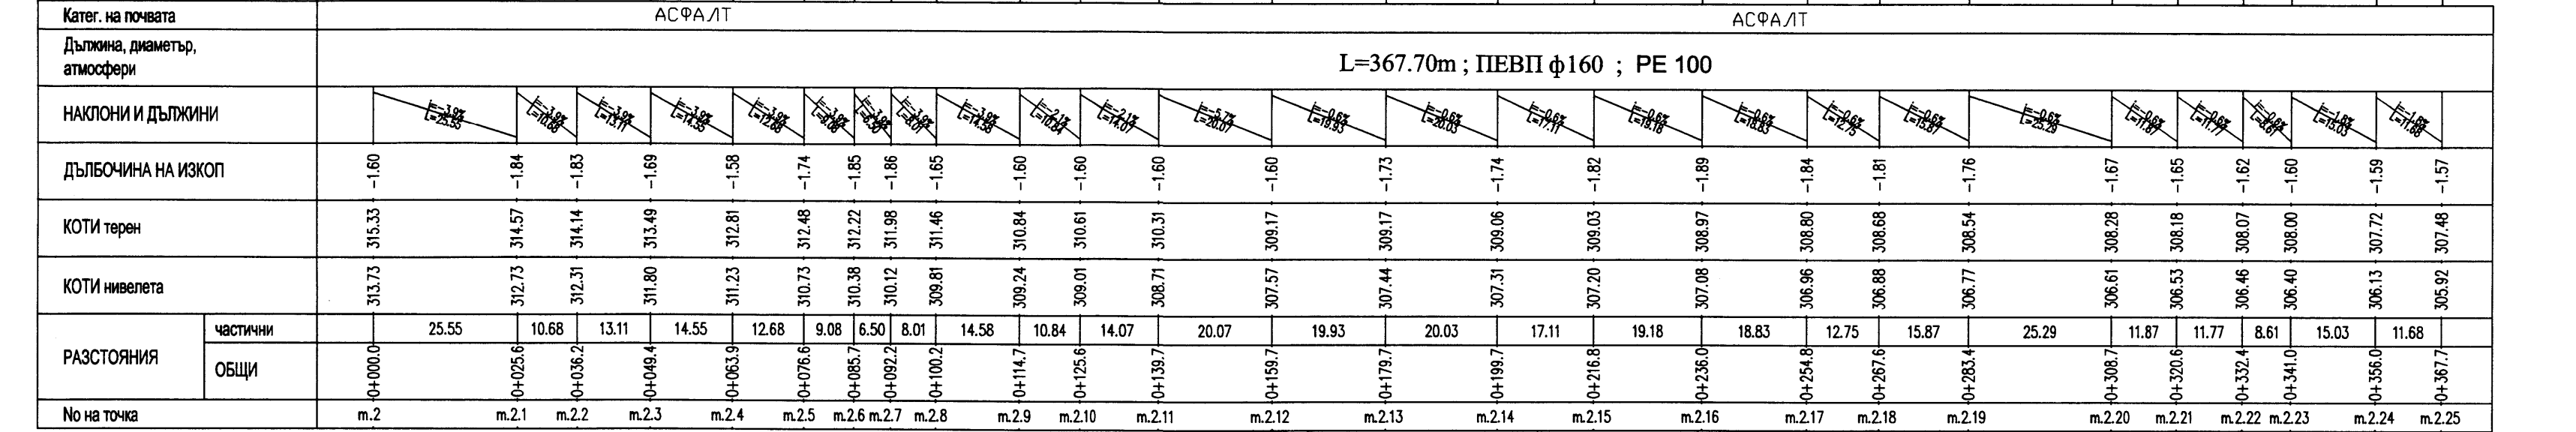

ОДОБРЕН 12
с Протокол No.....
УСТРОЙСТВО 2008-2013
НА
ТЕРИТОРИЯТА НА ОБЩ. МЯЛЖИЖ
ОБЩ. МЯЛЖИЖ

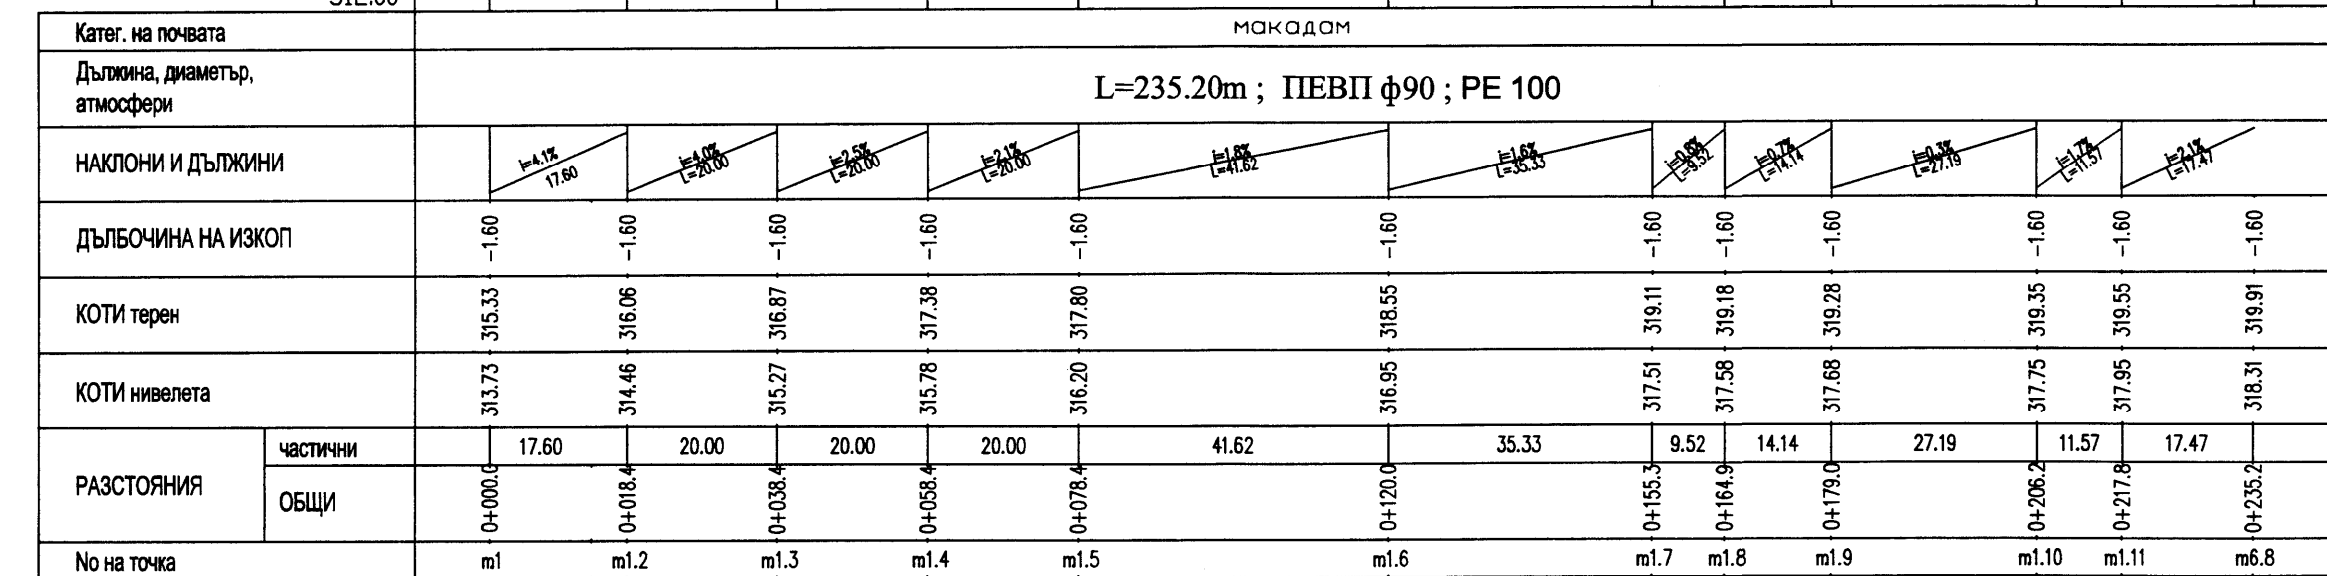

ОБЕКТ	Реконструкция на уличен водопровод в с.Ягода,Общ.Мьглиж		
ВЪЗЛОЖИТЕЛ	Общ. Мьглиж		
ЧАСТ	В и К		
ФАЗА	Технически проект		М 1:1000
ПРОЕКТАНТ	инж.А.Харизанова		ЛИСТ:5

	M 1:1000
--	----------