


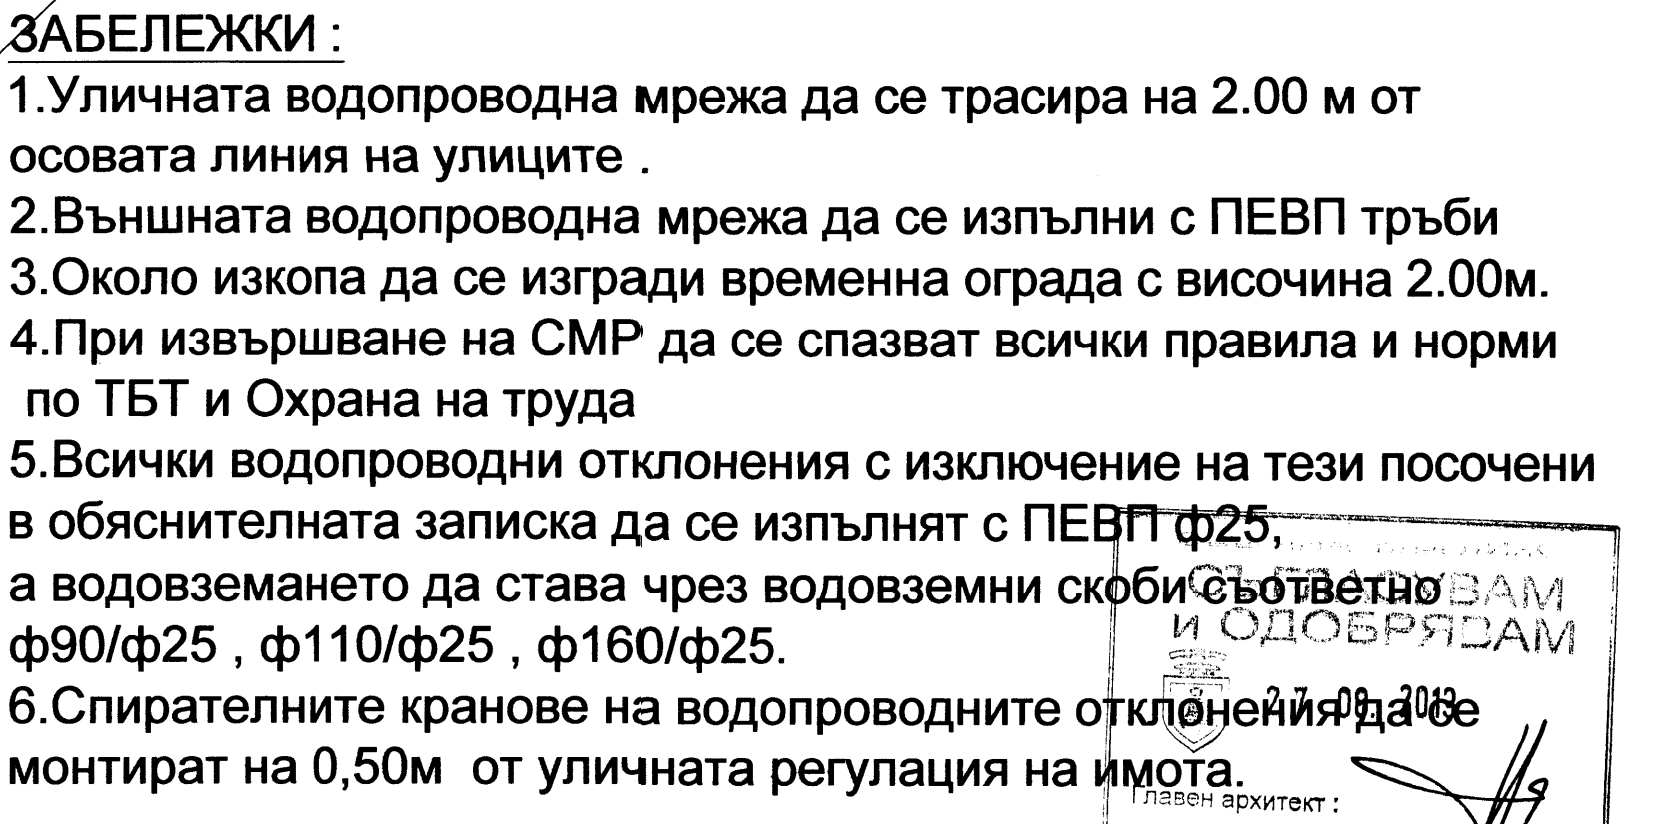

ЛЕГЕНДА :
 ————— ВОДОПРОВОД - ПЕВП ТРЪБИ РЕ_100
 ●●● СПИРАТЕЛЕН КРАН

КАМАРА ЧАНОТО ПРОЕКТИРАНЕ

ПХ ф70/80 ПРОТИВОПОЖАРЕН ХИДРАНТ

—● СГРЯДНО ВОДОПРОВОДНО ОТКЛОНЕНИЕ

СЫЛАСУВАЛИ	
ВОД	инж. Н.Евтимов
ПБ	инж. П.Петров
ПБЗ	инж. П.Петров
Геодезия	инж. Р.Друмева

ОДОБРЕН
с. Ягодное № 10
120-08-2913 Реконструкция на уличен водопровод в
ОБЪКТ НА ОБСЛУЖИВАНИЕ с. Ягода, Общ. Мътиж

ВЫЗЛОЖИТЕЛ	Общ.Мьглиж
ЧАСТ	В и К

ФАЗА	Технически проект		М 1:1000
ПРОЕКТАНТ	инж.А.Харизанова		ЛИСТ:1.2