


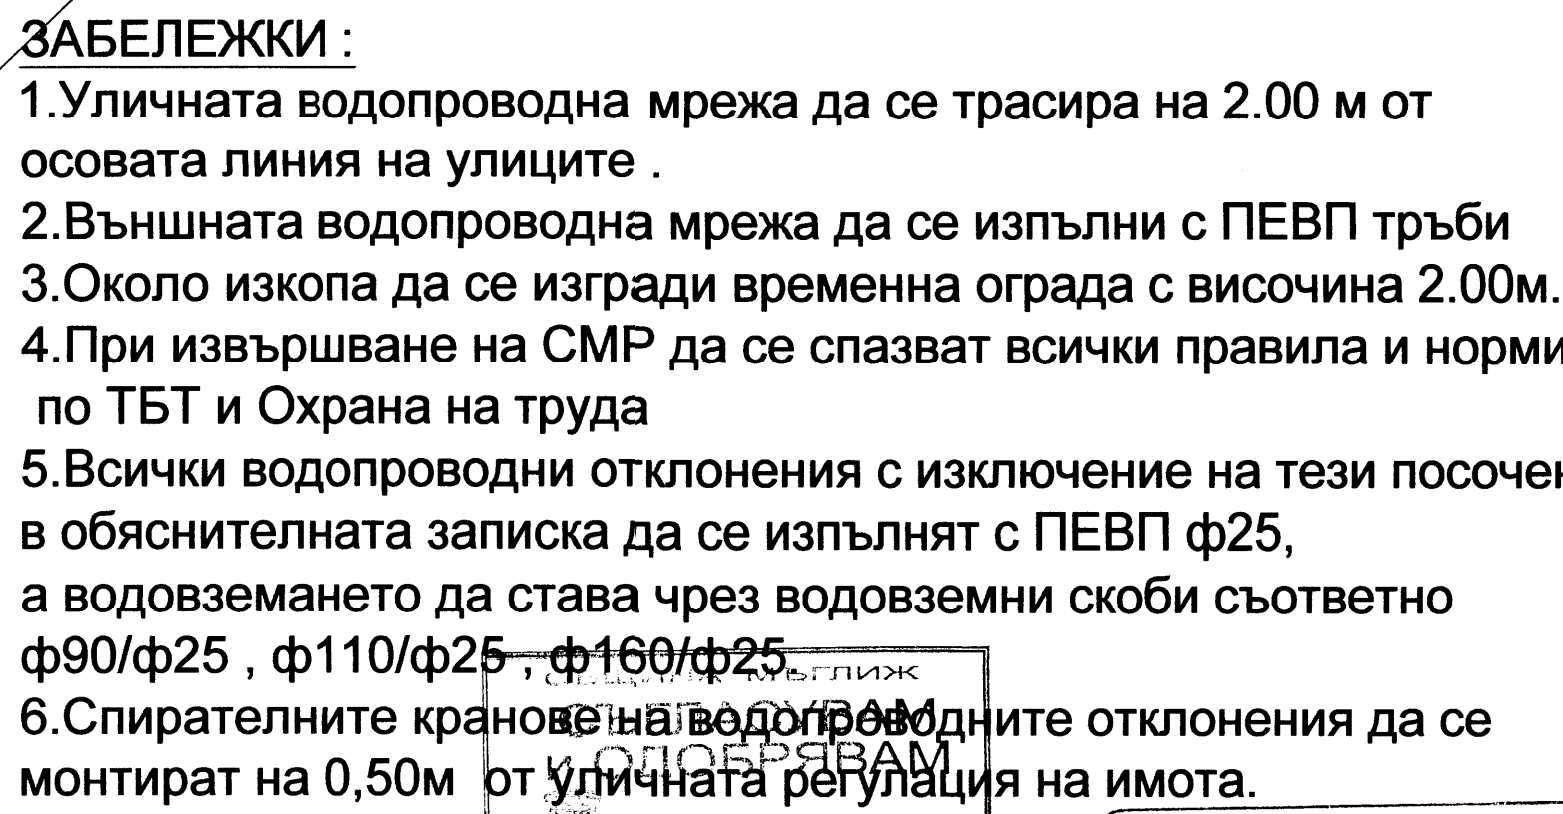

ЛЕГЕНДА :
ВОДОПРОВОД - ПЕВП ТРЪВ
СПИРАТЕЛЕН КРАН

ПРОТИВОПОЖАРЕН ХИДРАН

СГРЯДНО ВОДОПРОВОДНО ОТКЛОНЕНИЕ
ПЕВП РЕКОНСТРУКТ.В-ВОД

СЪГЛАСИЕ	
ВОД	инж.Н.Евтимов
ПБ	инж.П.Петров

ОДОБРЕН *10*
с. Густакан No.

УСТРОЙСТВО
НА
ТЕРИТОРИЯТА
ОБЕКТ

20-08-2019
на ОБСЛУЖИВАНИЕ
ОБЩ. МЯГЛИЖ

Реконструкция на улици
с.Ягода,Общ.Мяг

ВЪЗЛОЖИТЕЛ	Общ.Мъглиж
НАСТ	

ЧАСТ	В и К
ФАЗА	Технически проект

ПРОЕКТАНТ	инж.А.Харизанова	
-----------	------------------	---

СЪЛЪЗУВАНО С ЕОДЛ - Банк - Страна - Застра

DATA: 26.08.1977. ПОЛИС: 1428

РЕ 100

КАМАРА НА ИНЖЕНЕРИТЕ В
ИНВЕСТИЦИОННОТО ПРОЕКТИРАНЕ

РЕГИСТРАЦИОНЕН № Q5124

ИНЖ. АПОСТОЛА
ДОНЧИКОВ
НАЙДАНОВА

ПЪЛНА ПРОЕКТАНТСКА ПРАВОМОЩНОСТ

СЪГЛАСУВАЛИ

инж.П.Петров	
инж.П.Петров	

инж. Р.Друмева

ода,Общ.Мыглиж

16

	М 1:1000
	ЛИСТ:3.2