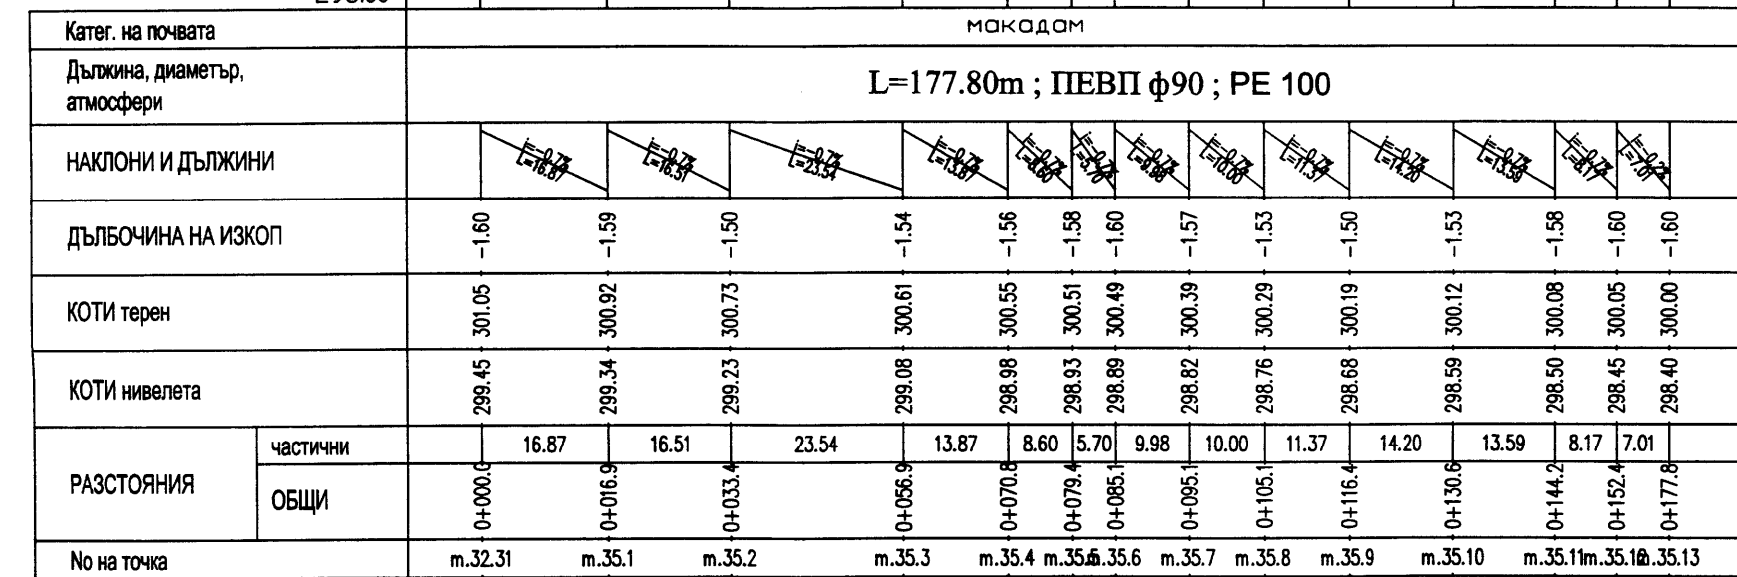
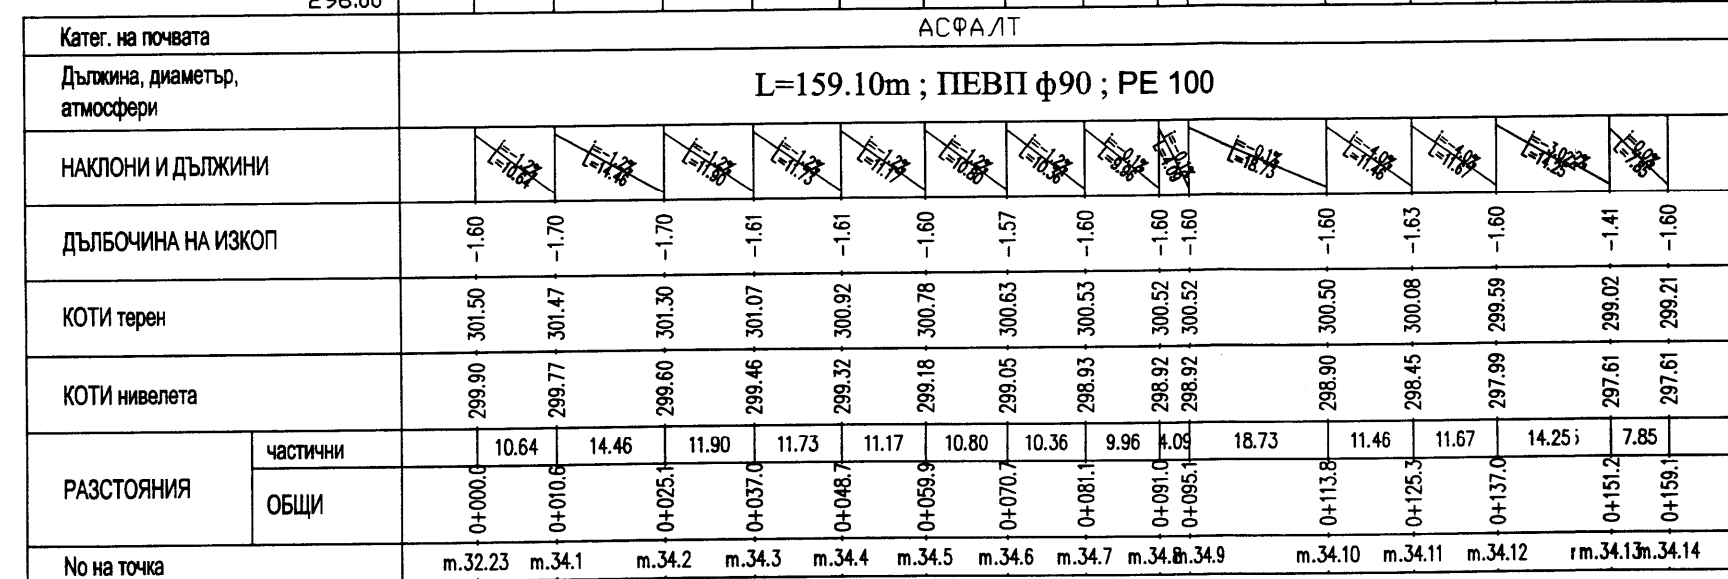


М дълж 1: 1000
М височ 1: 100

ЗАБЕЛЕЖКИ :

- 1.Уличната водопроводна мрежа да се трасира на 2.00 м от осовата линия .
- 2.Външната водопроводна мрежа да се изпълни с ПЕВП тръби - РЕ 100
- 3.Около изхода да се изгради временна ограда с височина 2.00м.
- 4.При извършване на СМР да се спазват всички правила и норми по ТБТ и Охрана на труда
- 5.Да се осигури организация на движението със съответните знаци
- 6.Върху водопровода да се положи сигнална лента .

КАМАРА НА ИНЖЕНЕРИТЕ В
ИНВЕСТИЦИОННОТО ПРОЕКТИРАНЕ

Регистрационен № 05124

инж. АНТОАНЕТА
ДОБРОМИРОВА
ХАРИЗАНОВА

ККНГ

ВС

ПЪЛНА ПРОЕКТАНТСКА ПРАВОСПОСОБНОСТ

РЕПУБЛИКА БЪЛГАРИЯ
с Протокол № 10
УСТРОЙСТВО
НА
ТЕРИТОРИЯТА
26-08-2013
НА ОБЩ. МЯГЛИЖ

ОБЕКТ	Реконструкция на уличен водопровод в с.Ягода,Общ.Мьглиж		
ВЪЗЛОЖИТЕЛ	Общ. Мьглиж		
ЧАСТ	В и К		 М 1:1000
ФАЗА	Технически проект		
ПРОЕКТАНТ	инж.А.Харизанова		ЛИСТ:18