

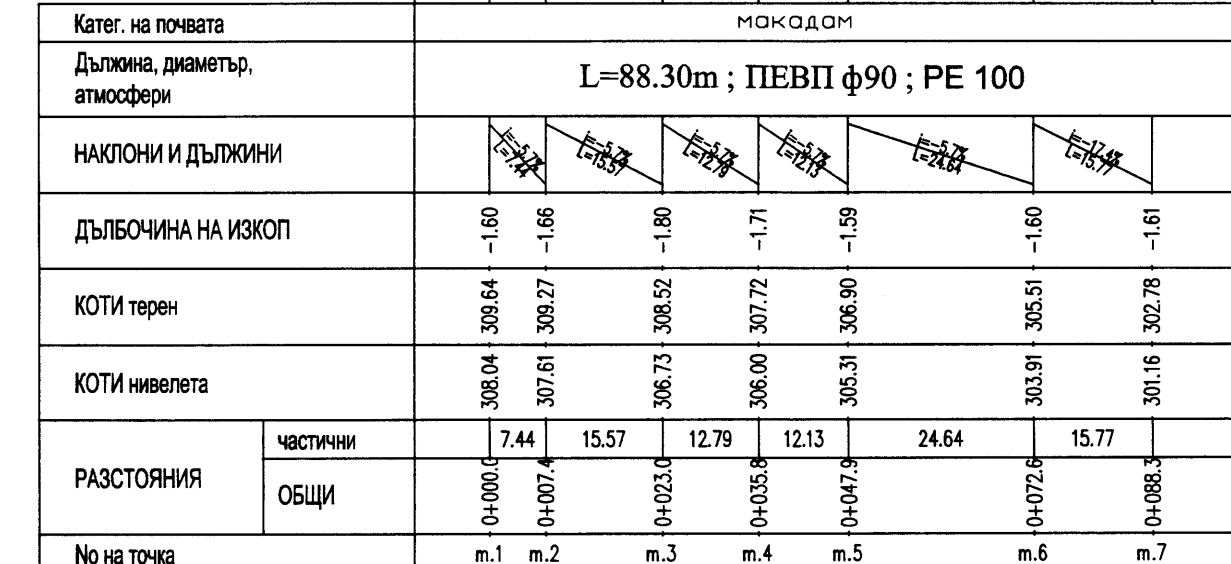
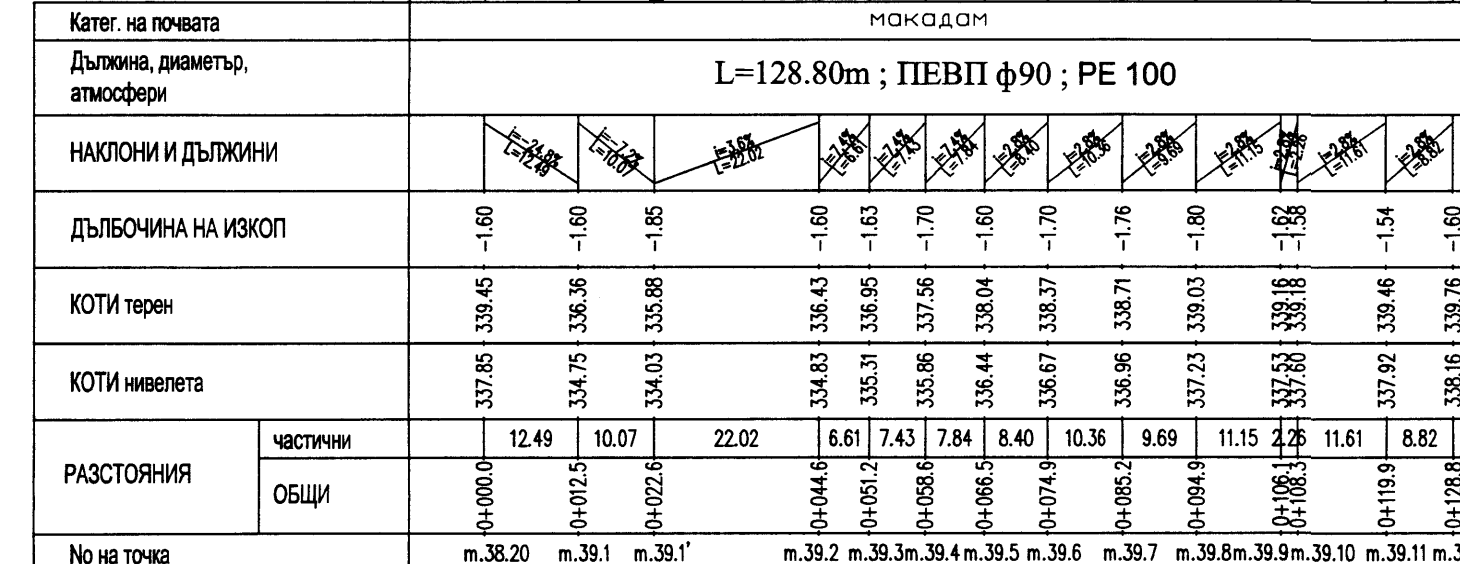
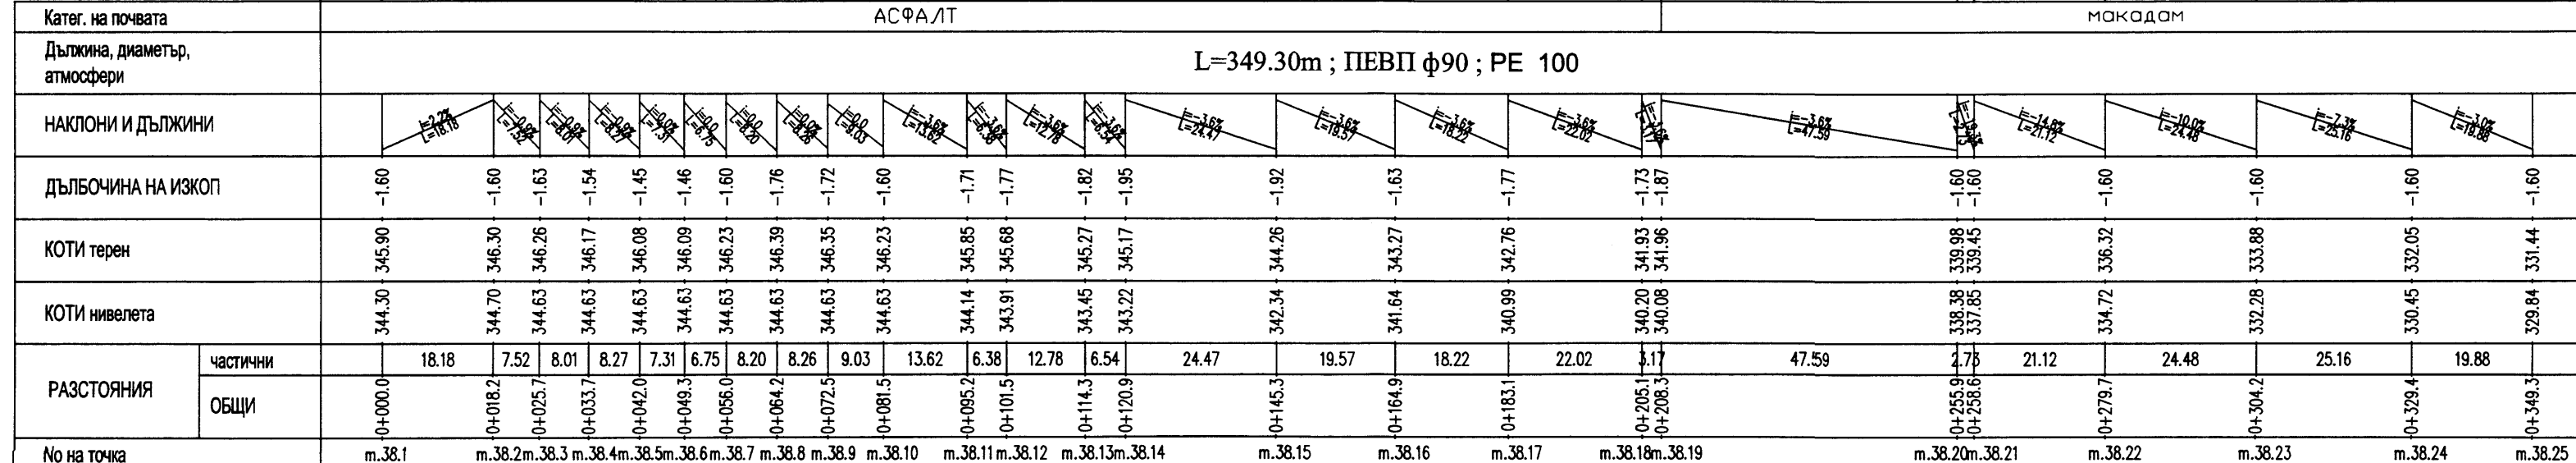
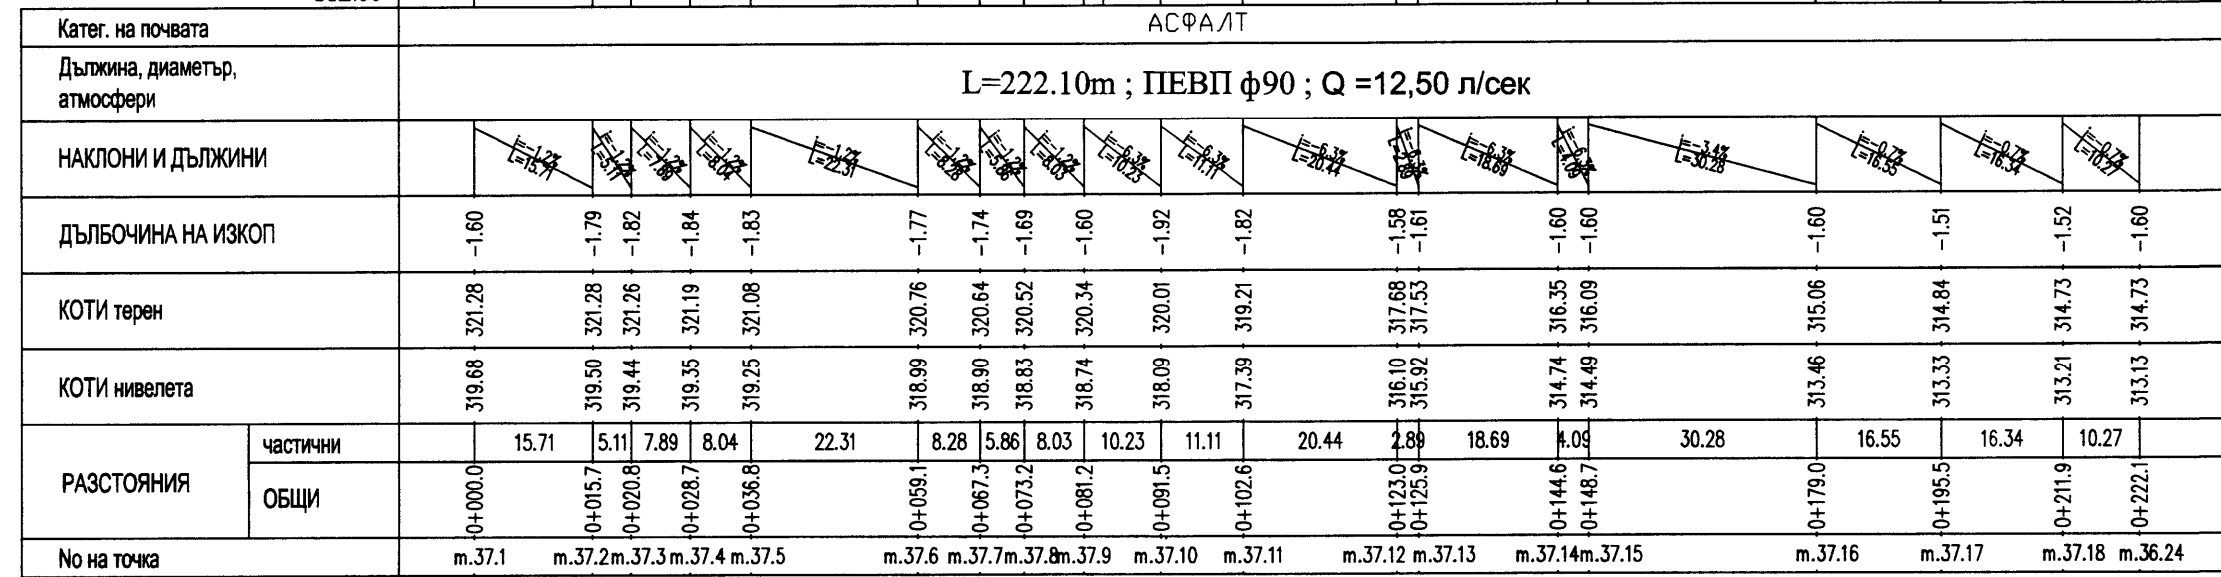
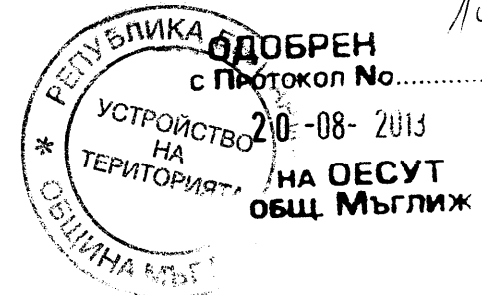


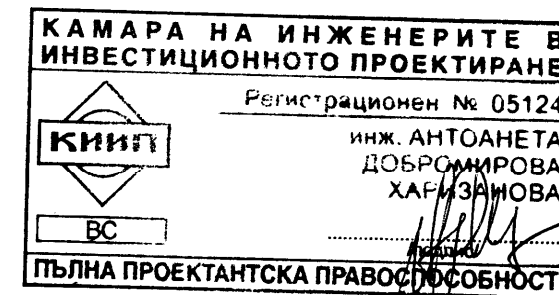

М височ 1: 100

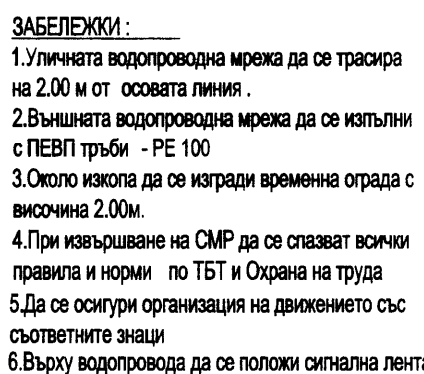

ОБЕКТ	Реконструкция на уличен водопровод в с.Ягода,Общ.Мъглиж		
ВЪЗЛОЖИТЕЛ	Общ. Мъглиж		
ЧАСТ	В и К		
ФАЗА	Технически проект		М 1:10
ПРОЕКТАНТ	инж. А. Харизанова		ЛИСТ