



НАДЛЪЖЕН ПРОФИЛ ВОДОПРОВОД

М дълж 1: 1000

М височ 1: 100

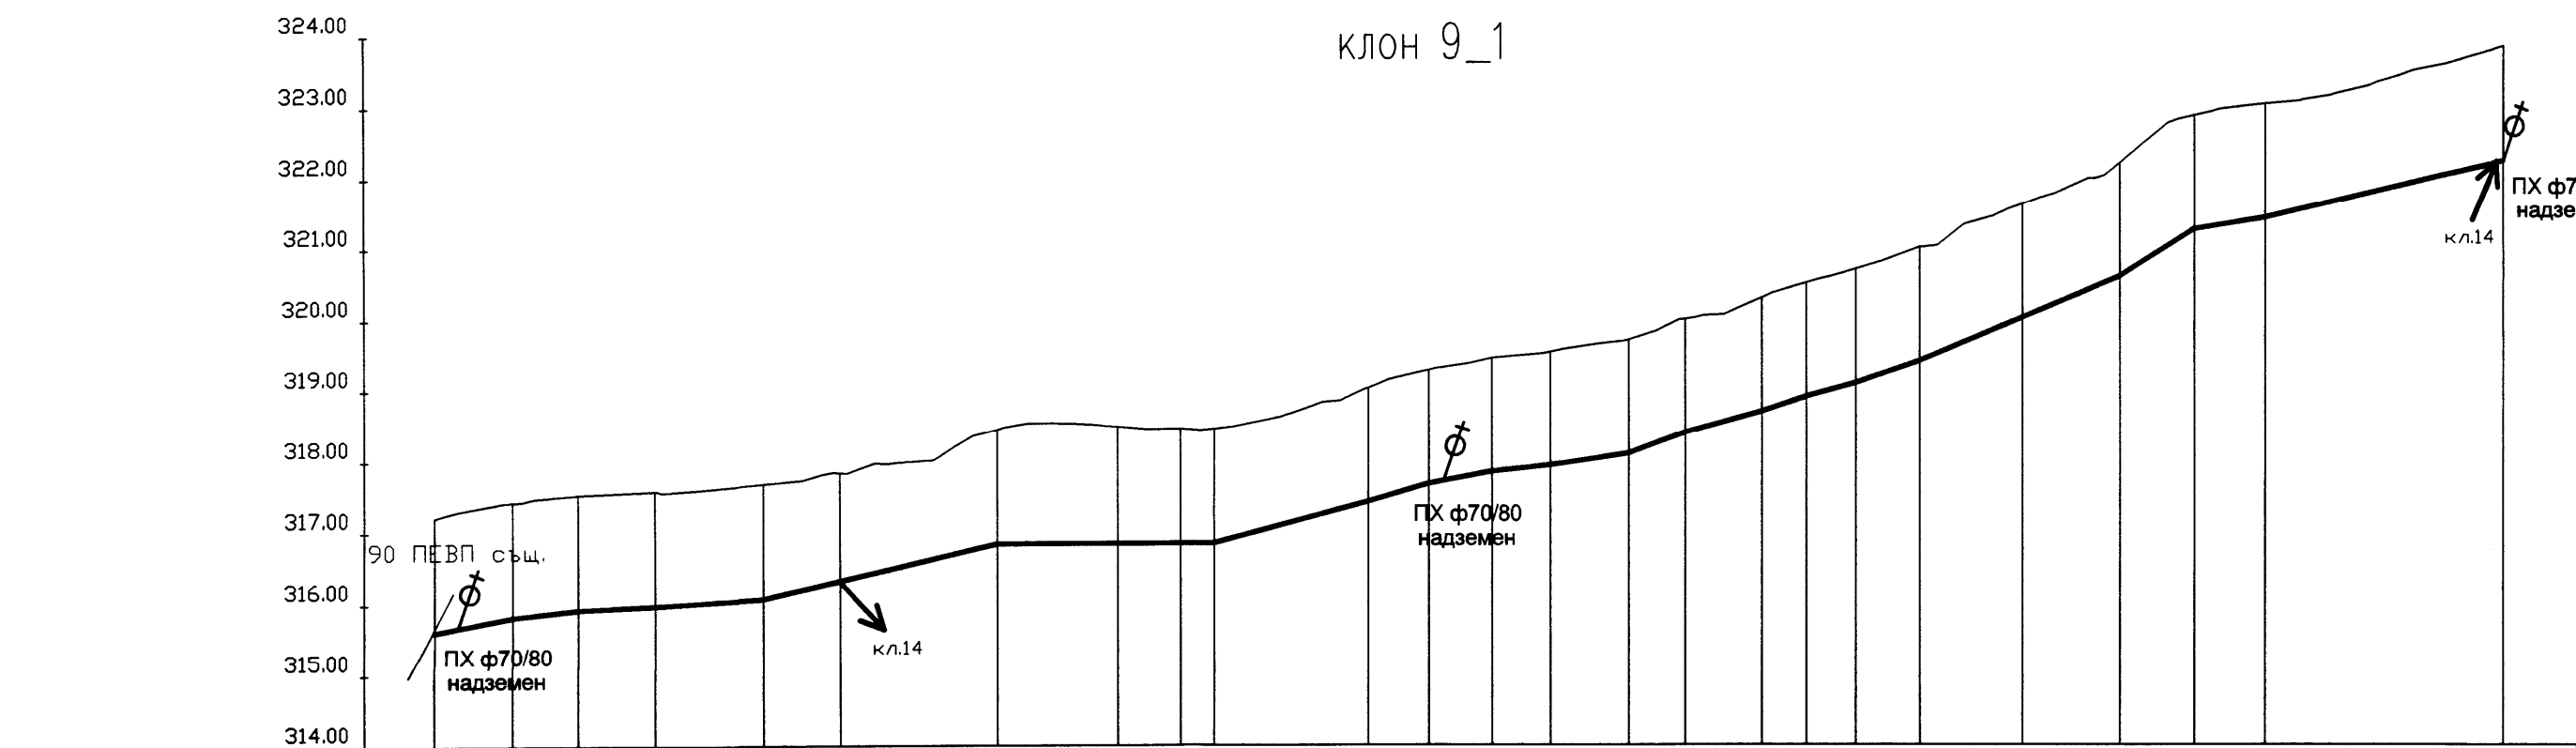

Катег. на почвата	АСФАЛТ																			
Дължина, диаметър, атмосфери	L=294,20m; ПЕВП ф90; РЕ 100																			
НАКЛОНИ И ДЪЛЖИНИ	1.60	1.60	1.60	1.60	1.60	1.51	1.60	1.64	1.60	1.60	1.60	1.60	1.60	1.60	1.60	1.60	1.60	1.60	1.60	1.60
ДЪЛБОЧИНА НА ИЗКОП	1.60	1.60	1.60	1.60	1.60	1.51	1.60	1.64	1.60	1.60	1.60	1.60	1.60	1.60	1.60	1.60	1.60	1.60	1.60	1.60
КОТИ терен	317.21	317.42	317.52	317.57	317.67	317.83	318.43	318.47	318.43	318.43	319.01	319.26	319.43	319.52	319.69	319.98	320.28	320.49	320.68	320.80
КОТИ нивелета	315.61	315.82	315.92	315.97	316.07	316.32	316.83	316.83	316.83	316.83	317.41	317.66	317.83	317.92	318.09	318.38	318.68	318.89	319.08	319.20
РАЗСТОЯНИЯ	частични	11.19	9.32	10.90	15.24	10.75	22.28	17.34	8.83	5.09	21.91	8.55	9.07	8.33	11.14	8.02	10.87	6.34	6.97	9.11
	ОБЩИ	0+000.0	0+011.2	0+020.5	0+031.4	0+046.6	0+057.4	0+075.7	0+097.0	0+105.6	0+110.9	0+132.8	0+141.4	0+150.5	0+158.8	0+169.9	0+177.9	0+188.8	0+195.2	0+202.1
Но на точка		м.9.18	м.9.19	м.9.20	м.9.21	м.9.22	м.9.23	м.9.24	м.9.25	м.9.26	м.9.27	м.9.28	м.9.29	м.9.30	м.9.31	м.9.32	м.9.33	м.9.34	м.9.35	м.9.36

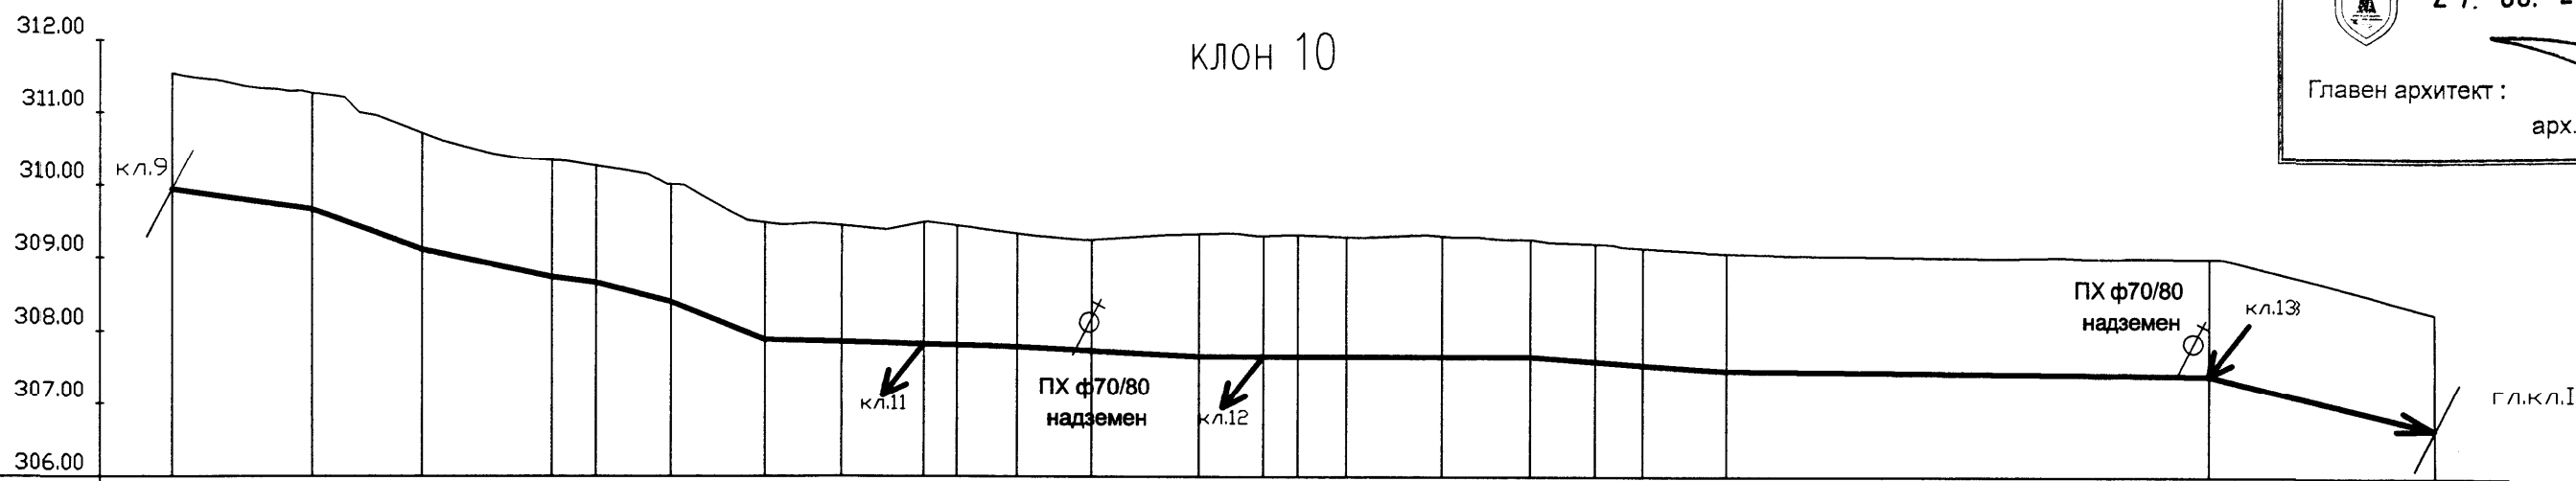

Катег. на почвата	АСФАЛТ																			
Дължина, диаметър, атмосфери	L=314.50m; ПЕВП ф90; РЕ 100																			
НАКЛОНИ И ДЪЛЖИНИ	1.60	1.60	1.60	1.60	1.60	1.60	1.60	1.60	1.60	1.60	1.60	1.60	1.60	1.60	1.60	1.60	1.60	1.60	1.60	1.60
ДЪЛБОЧИНА НА ИЗКОП	1.60	1.60	1.60	1.60	1.60	1.60	1.60	1.60	1.60	1.60	1.60	1.60	1.60	1.60	1.60	1.60	1.60	1.60	1.60	1.60
КОТИ терен	311.54	311.27	310.72	310.34	310.26	310.01	309.48	309.43	309.48	309.44	309.33	309.25	309.32	309.30	309.31	309.29	309.29	309.30	309.26	308.26
КОТИ нивелета	309.94	309.67	309.12	308.74	308.66	308.41	307.88	307.85	307.82	307.81	307.79	307.74	307.66	307.66	307.66	307.66	307.66	307.66	307.66	306.66
РАЗСТОЯНИЯ	частични	19.20	15.26	17.95	6.16	10.57	13.12	10.87	11.63	4.55	8.31	10.39	14.87	8.97	4.77	6.71	13.42	12.26	9.04	6.55
	ОБЩИ	0+000.0	0+019.2	0+034.5	0+040.6	0+051.1	0+064.2	0+075.1	0+086.7	0+091.2	0+095.7	0+106.1	0+120.9	0+135.8	0+140.6	0+145.3	0+152.0	0+165.4	0+174.4	0+181.0
Но на точка		м.10.1	м.10.2	м.10.3	м.10.4	м.10.5	м.10.6	м.10.7	м.10.8	м.10.9	м.10.10	м.10.11	м.10.12	м.10.13	м.10.14	м.10.15	м.10.16	м.10.17	м.10.18	м.10.19

ОБЩИНА МЪГЛИЖ
СЪГЛАСУВАМ
И ОДОБРЯВАМ
27. 08. 2013
Главен архитект :
арх. Петър Влахов

- ЗАБЕЛЕЖКИ:
1. Уличната водопроводна мрежа да се трасира на 2.00 м от осовата линия.
 2. Външната водопроводна мрежа да се изпълни с ПЕВП тръби - РЕ 100.
 3. Около изкопа да се изгради временна ограда с височина 2.00м.
 4. При извършване на СМР да се спазват всички правила и норми по ТБТ и Охрана на труда.
 5. Да се осигури организация на движението със съответните знаци.
 6. Върху водопровода да се положи сигнална лента.

КАМАРА НА ИНЖЕНЕРИТЕ В
ИНВЕСТИЦИОННОТО ПРОЕКТИРАНЕ
Регистрационен № 05124
инж. АНТОАНЕТА
ДОБРОМИРОВА
ХАРИЗАНОВА
ДЪЛНА ПРОЕКТАНТСКА ПРАВОСМОЩНОСТ

УСТРОЙСТВО
НА
ТЕРИТОРИЯТА
с проект № 10
20-08-2013
НА ОБСЪТ
ОБЩ. МЪГЛИЖ

ОБЕКТ	Реконструкция на уличен водопровод в с.Ягода,Общ.Мъглиж		
ВЪЗЛОЖИТЕЛ	Общ. Мъглиж		
ЧАСТ	В и К		
ФАЗА	Технически проект	М 1:1000	
ПРОЕКТАНТ	инж.А.Харизанова	ЛИСТ:8	