


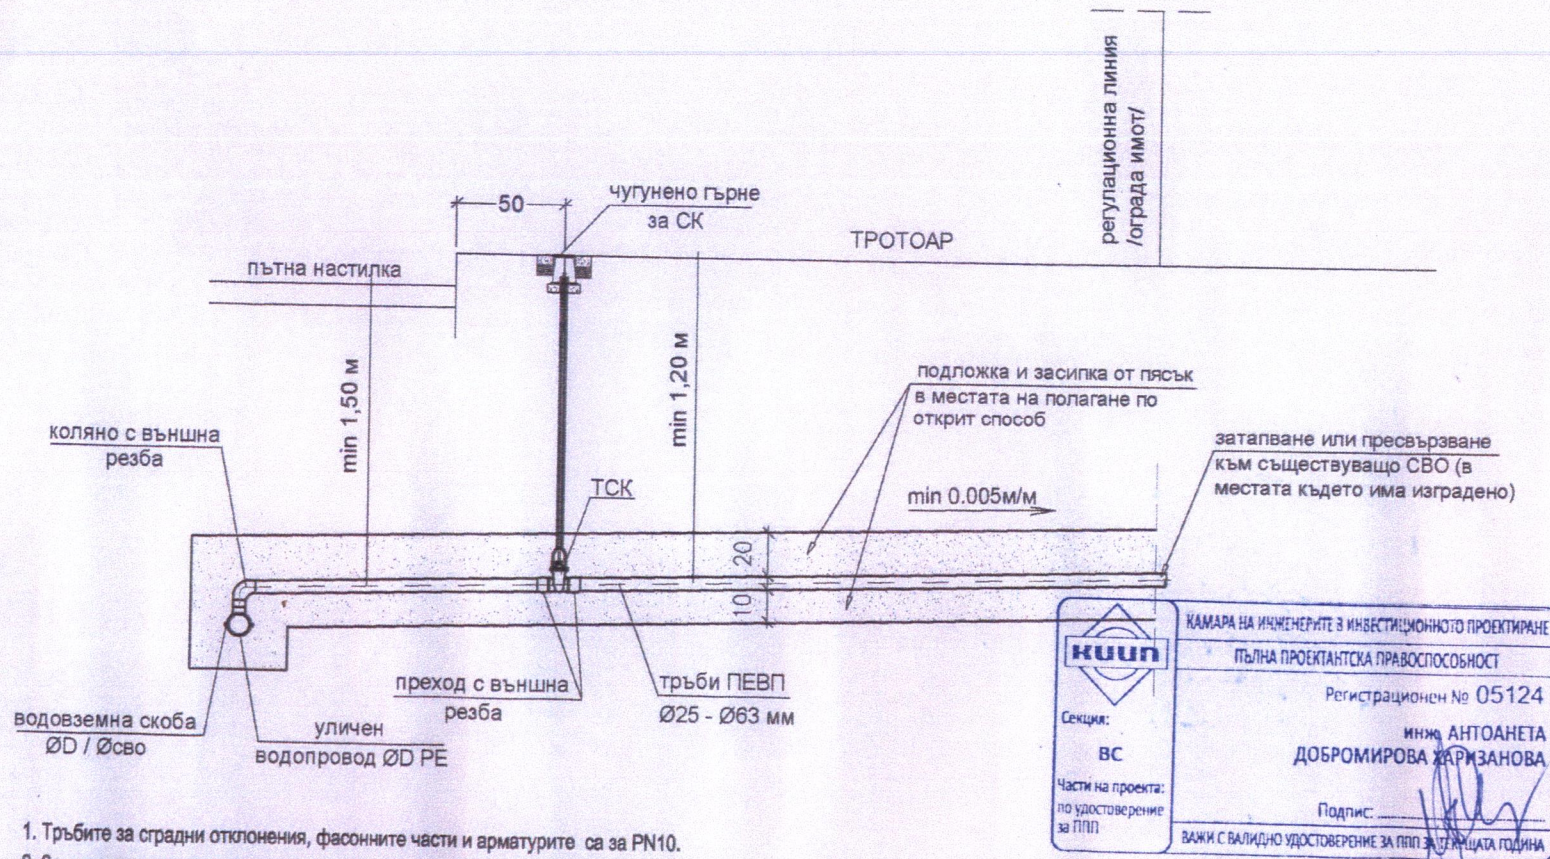

1. Тръбите за сградни отклонения, фасонните части и арматурите са за PN10.
2. За връзка с уличния водопровод да се използват водоземни скоби.
3. В изкопите полиетиленовите тръби да се полагат върху 10 см подложка, а обратната засипка да се изпълни до 20 см над теме полиетиленова тръба.
4. Минималното покритие на тръбите да бъде 1,20 м.
5. Да се използват препоръките за инсталиране на тръбопроводи от полиетилен на фирмата производител.
6. Точното местоположение на всички СВО следва да бъде установено по време на строителството.
7. Диаметърът на новопроектираните СВО е Ø25 - Ø63 ПЕВП.

ДЕТАЙЛ НА СВО

ОБЕКТ	Реконструкция на уличен водопровод в с.Ягода,Общ.Мъглиж	
ВЪЗЛОЖИТЕЛ	Общ. Мъглиж	
ЧАСТ	В и К	
ФАЗА	Технически проект	М 1:25
ПРОЕКТАНТ	инж.А.Харизанова	ЛИСТ:23

ОБЩИНА МЪГЛИЖ
ОГЛАСУВАМ
ДОБЪРВАМ
дох. Иван Райков
19.10.2019