




ТИПОВ НАПРЕЧЕН ПРОФИЛ
В НАСИП Н<3m, В КРИВА

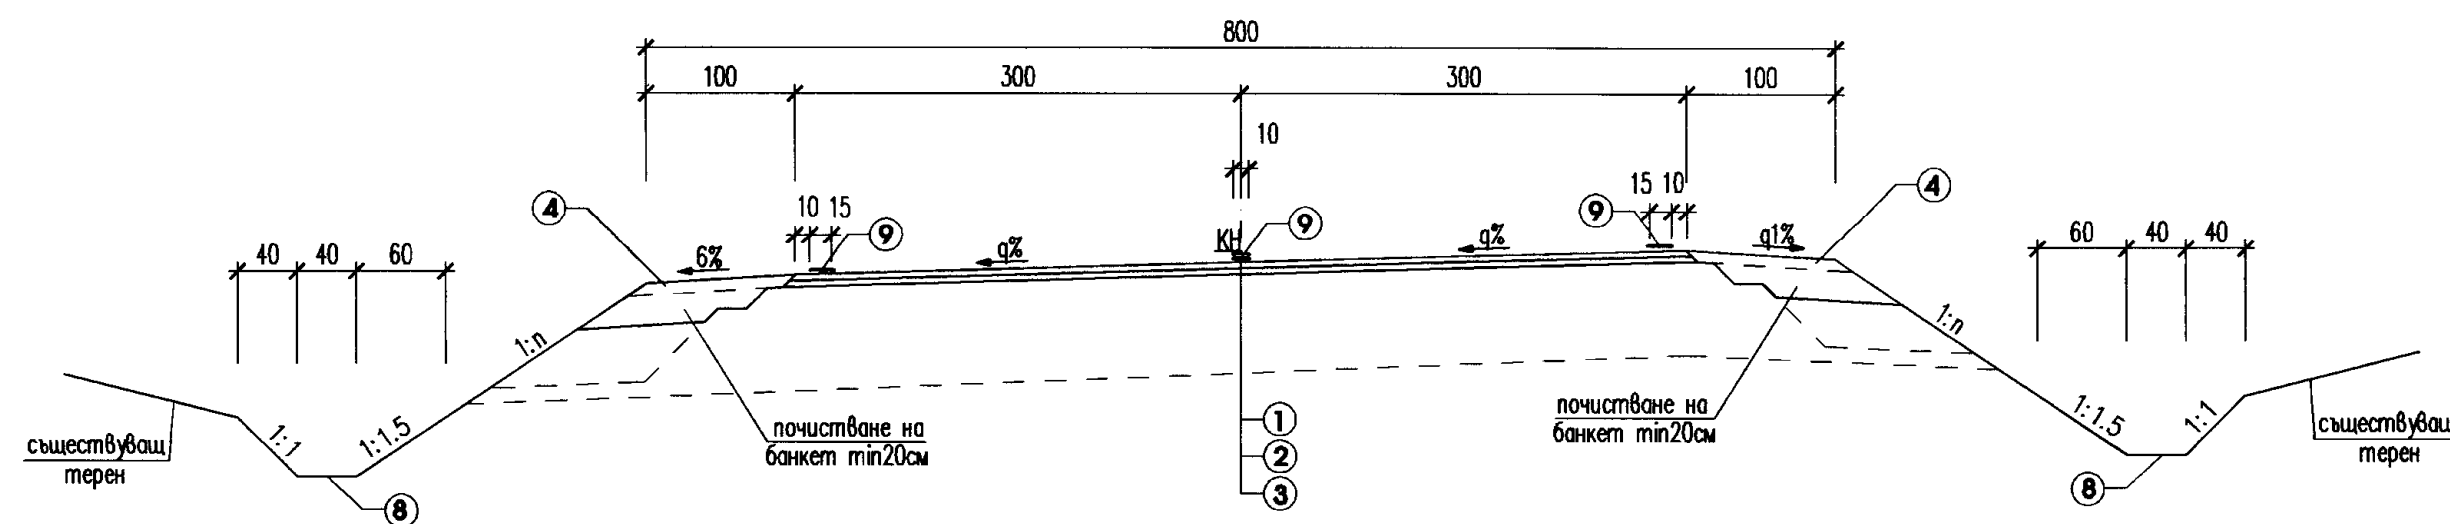

ТИПОВ НАПРЕЧЕН ПРОФИЛ
В НАСИП Н<3m, В ПРАВА

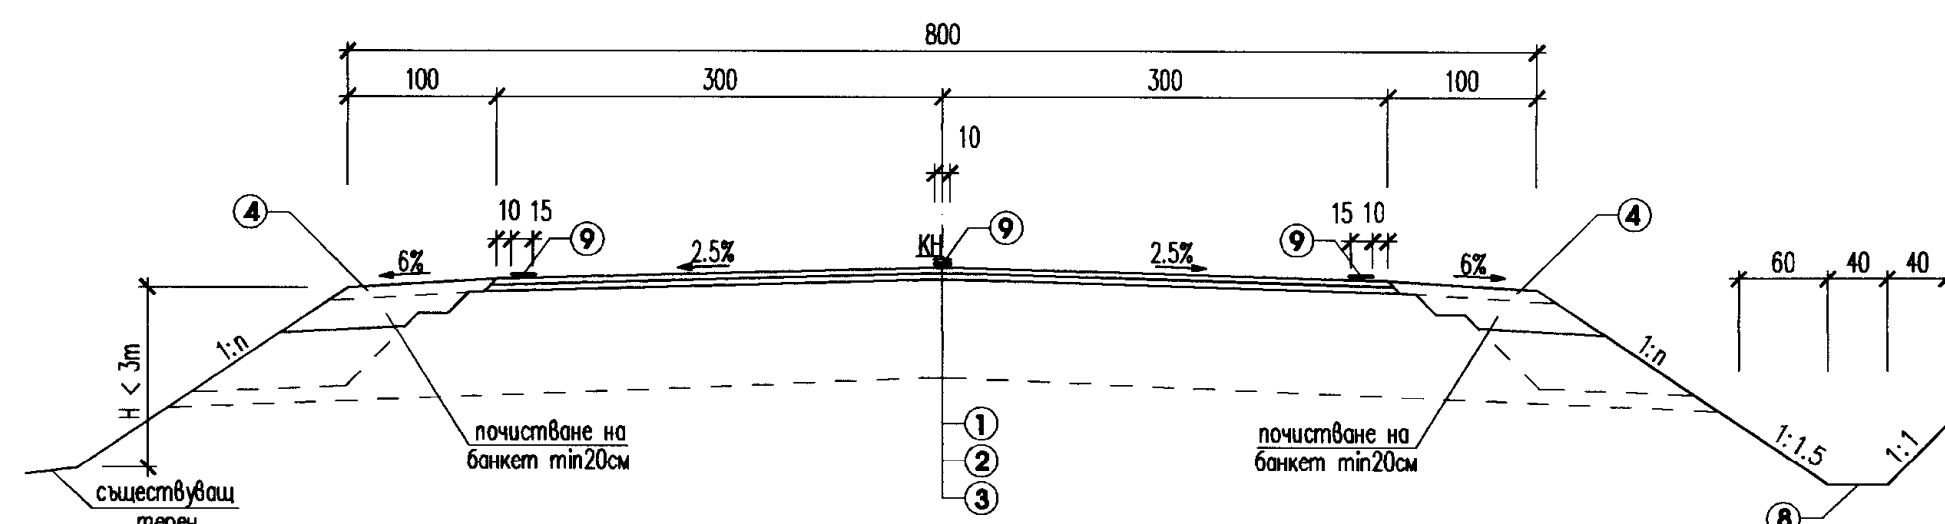


ТИПОВ НАПРЕЧЕН ПРОФИЛ
В НАСИП Н<3m, В КРИВА


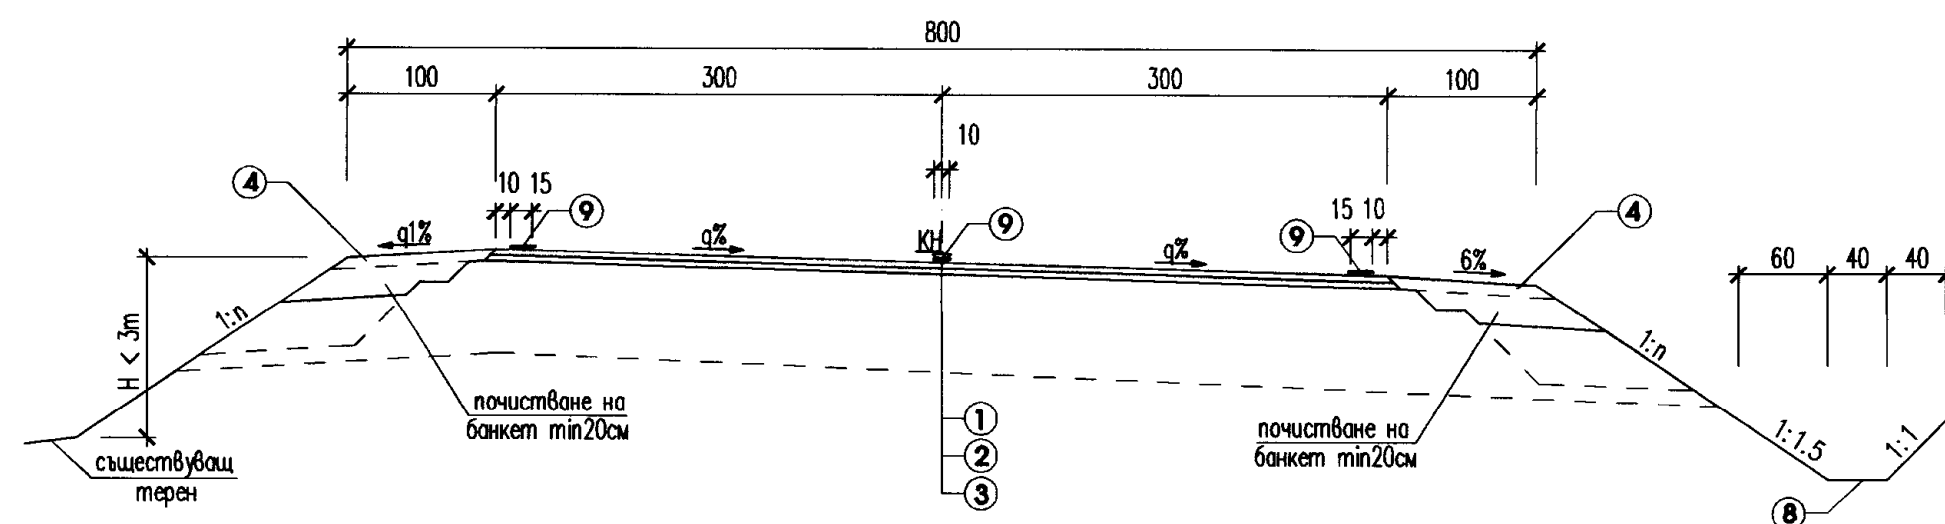


ЛЕГЕНДА :

- ① износващ пласт от плътен асфалтобетон Туп "А" - 4см E=1200MPa
 - ② асфалтова смес за долен пласт на покритието тип 0/20 - h променливо E=1000MPa
 - ③ съществуваща настилка
 - ④ нефракциониран скален материал за банкет - h променливо
 - ⑤ същ. бетонов бордюр 8/16/50
 - ⑥ нов бетонов бордюр 8/16/50
 - ⑦ бетонова водеща ивица 25/50/10
 - ⑧ ограничителни системи за пътища N2W5
 - ⑨ същ. необлицован окоп
 - ⑩ бяла термопластична маркировка
- КН - кота нивелета

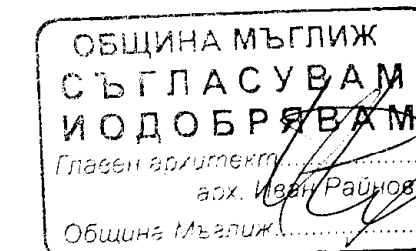

ОДОБРЕН
с Протокол №.....
31-08-2016
НА ОЕСУТ
ОБЩ. МЪГЛИЖ

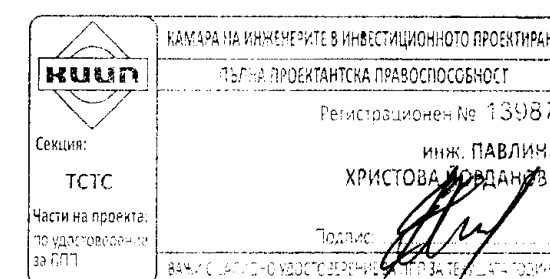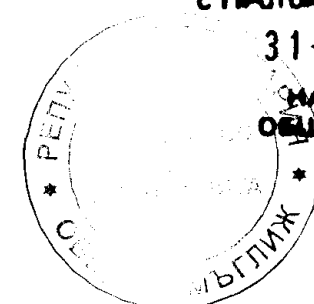

ПРОЕКТАНТ:
/ ИНЖ. П. ДИМИТРОВ /
ВОДЕЩ ПРОЕКТАНТ:
/ ИНЖ. Н. ВЕНЕВ /

Р-Л ПРОЕКТ:
/ ИНЖ. А. ПЕНЧЕВ /



УПРАВИТЕЛ:
/ ИНЖ. В. ЗАРЕВ /

РЕПУБЛИКА БЪЛГАРИЯ
МИНИСТЕРСТВО НА РЕГИОНАЛНОТО РАЗВИТИЕ И БЛАГОУСТРОЙСТВОТО
ВЪЗЛОЖИТЕЛ: ОБЩИНА МЪГЛИЖ
ИЗПЪЛНИТЕЛ: "ПЪТПРОЕКТ" ЕООД - СОФИЯ 1619, БУЛ. "ЦАР БОРИС III" 257

ДОГОВОР №
ТЕХНОЛОГИЧЕН
ПРОЕКТ

ОБЕКТ: РЕХАБИЛИТАЦИЯ И РЕКОНСТРУКЦИЯ НА ОБЩИНСКА ПЪТНА МРЕЖА В ОБЩИНА МЪГЛИЖ
ПОДООБЕКТ: ПЪТ SZR1081 /I-5/ ТУЛОВО - МЪГЛИЖ - СЕЛЦЕ
УЧАСТЪК: ОТ КМ 1+310 ДО КМ 3+177.83
СЪДЪРЖАНИЕ: ТИПОВИ НАПРЕЧНИ ПРОФИЛИ

2016
ЧЕРТЕЖ №
03-02-04-002