




ТИПОВ НАПРЕЧЕН ПРОФИЛ
В НАСИП Н<3m, В ПРАВА

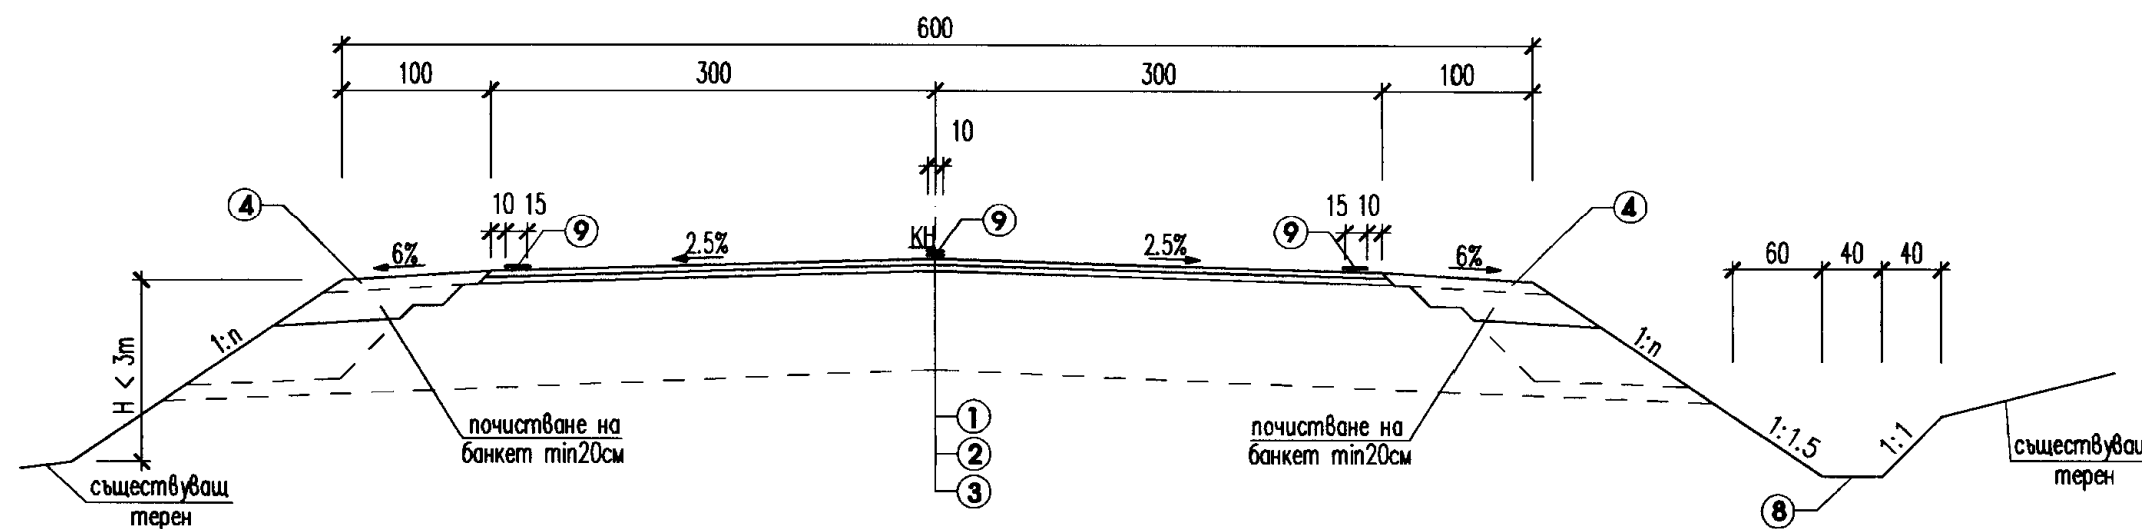


ТИПОВ НАПРЕЧЕН ПРОФИЛ
В НАСИП Н<3m, В ПРАВА

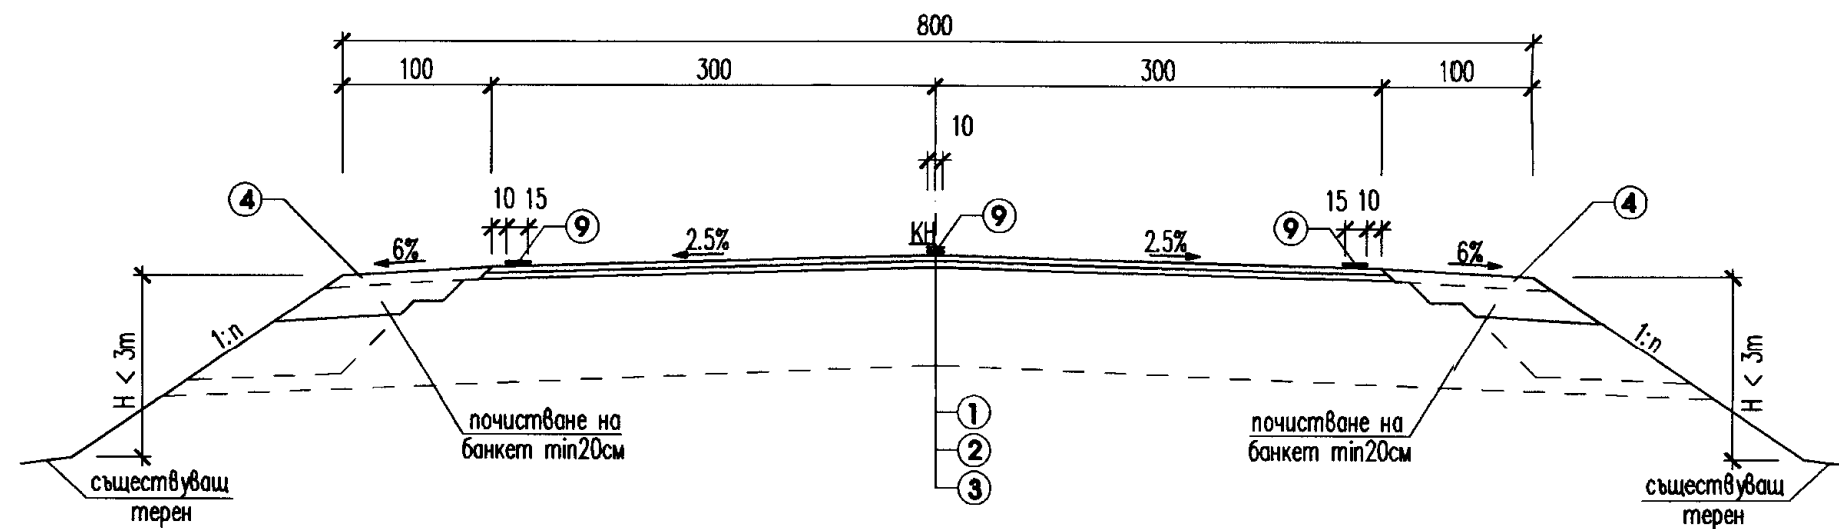

ТИПОВ НАПРЕЧЕН ПРОФИЛ
В НАСИП Н<3m, В КРИВА



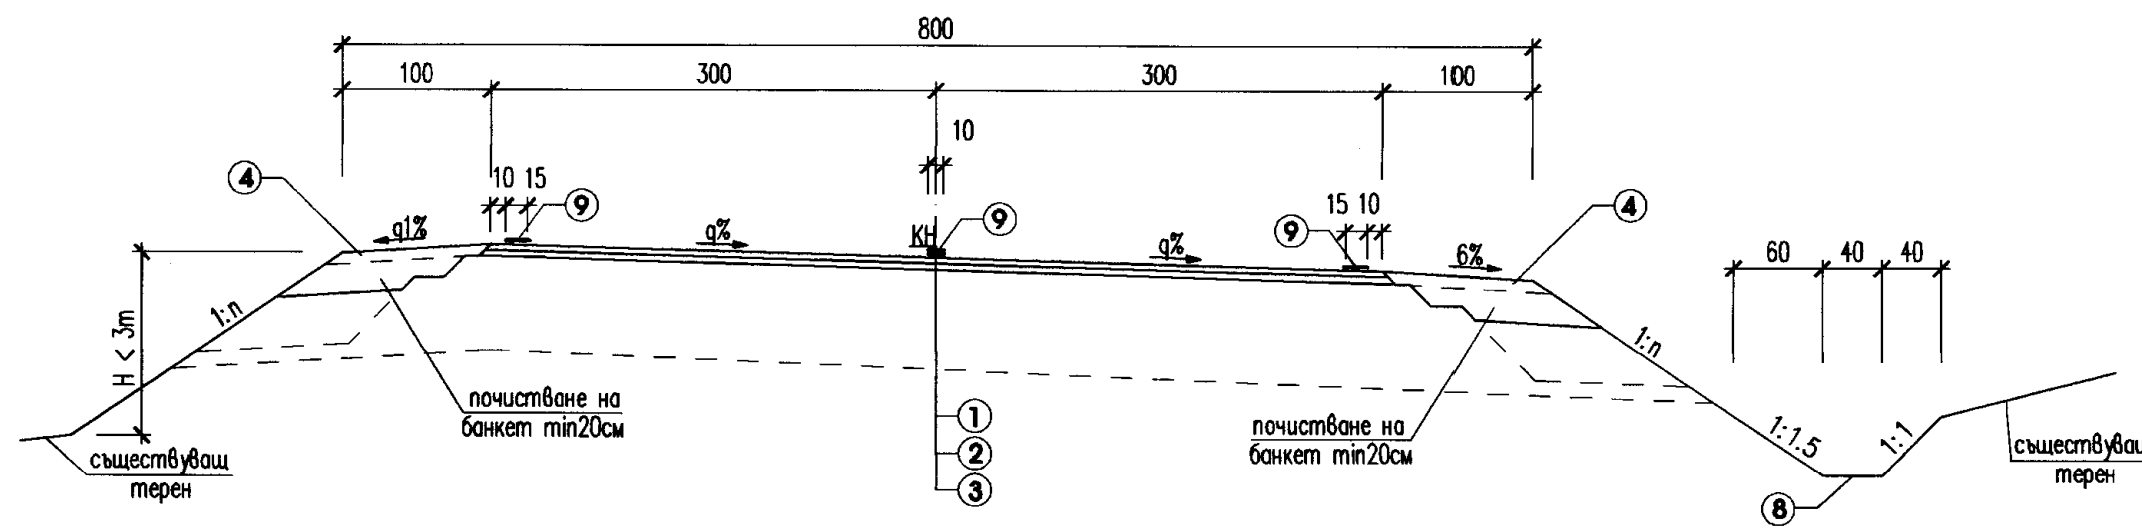


ТИПОВ НАПРЕЧЕН ПРОФИЛ
В НАСИП Н<3m, В ПРАВА

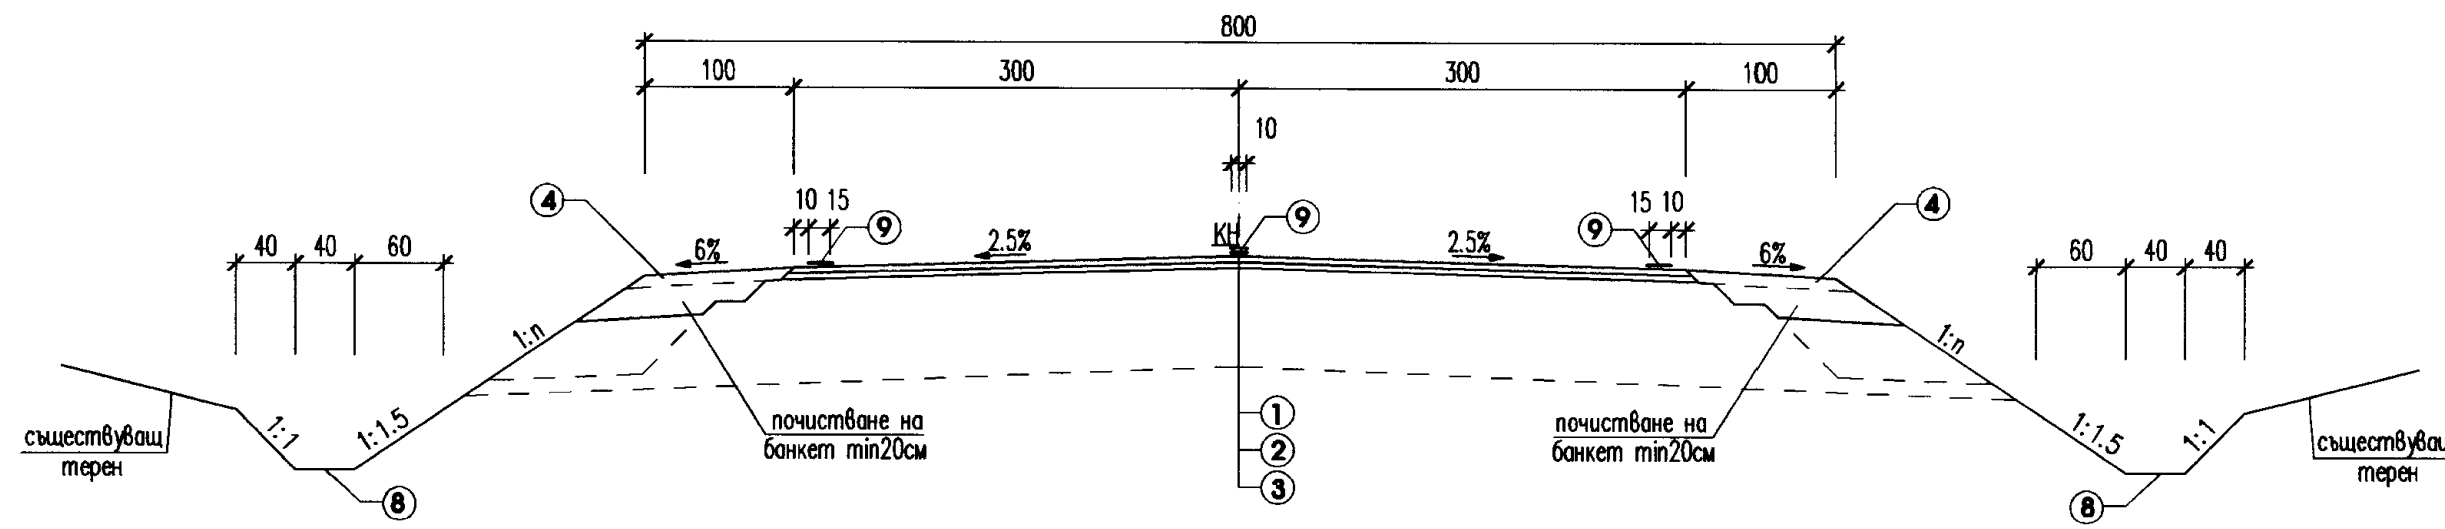

ЛЕГЕНДА :

- ① износващ пласт от плътен асфалтобетон Тип "А" - 4cm E=1200MPa
- ② асфалтова смес за долен пласт на покритието тип 0/20 - h променливо E=1000MPa
- ③ съществуваща настилка
- ④ нефракциониран скален материал за банкет - h променливо
- ⑤ същ.бетонен бордюр 8/16/50
- ⑥ нов бетонен бордюр 8/16/50
- ⑦ бетонна водеща ивица 25/50/10
- ⑧ ограничителни системи за пътища N2W5
- ⑨ същ. необлицован скоп
- ⑩ бяла термопластична маркировка
- КН - кота нивелета

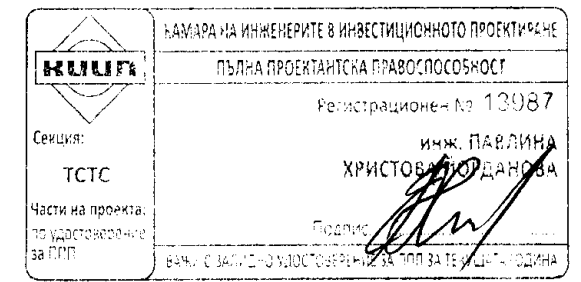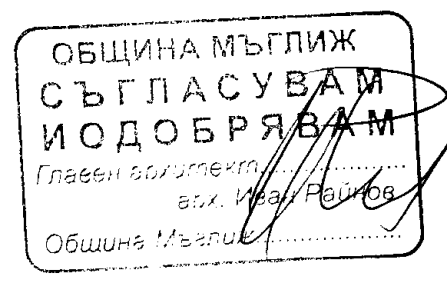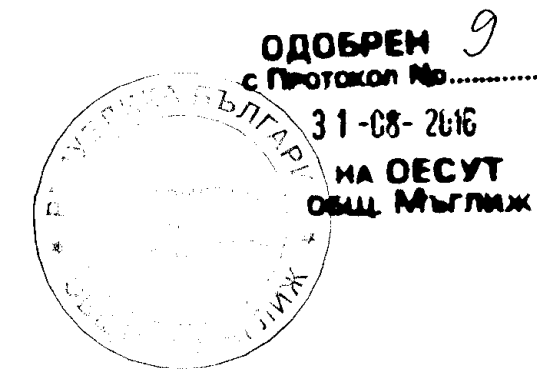

ПРОЕКТАНТ: / ИНЖ. ХРИСТОВА / ВОДЕЩ ПРОЕКТАНТ: / ИНЖ. Н.ВЕНЕВ /	Р-Л ПРОЕКТ: / ИНЖ. А.ПЕНЧЕВ /	УПРАВИТЕЛ: / ИНЖ. В.ЗАРЕВ /	РЕПУБЛИКА БЪЛГАРИЯ МИНИСТЕРСТВО НА РЕГИОНАЛНОТО РАЗВИТИЕ И БЛАГОУСТРОЙСТВОТО ВЪЗЛОЖИТЕЛ: ОБЩИНА МЪГЛИЖ ИЗПЪЛНИТЕЛ: "ПЪТПРОЕКТ" ЕООД - СОФИЯ 1619, БУЛ. "ЦАР БОРИС III" 257	ДОГОВОР №	ОБЕКТ: РЕХАБИЛИТАЦИЯ И РЕКОНСТРУКЦИЯ НА ОБЩИНСКА ПЪТНА МРЕЖА В ОБЩИНА МЪГЛИЖ ПОДОбЕКТ: ПЪТ SZR1081 /1-5/ ТУЛОВО - МЪГЛИЖ - СЕЛЦЕ УЧАСТЪК: ОТ КМ 1+310 ДО КМ 3+177.83	2016 ЧЕРТЕЖ № 03-02-04-001
				ТЕХНОЛОГИЧЕН ПРОЕКТ	МАЩАБ 1:50	СЪДЪРЖАНИЕ: ТИПОВИ НАПРЕЧНИ ПРОФИЛИ