



ПРЕДВАРИТЕЛНИ РЕМОНТИ ПО СЪЩЕСТВУВАЩАТА НАСТИЛКА

ОБЩИНА МЪГЛИЖ
СЪГЛАСУВАМ
И ОДОБРЯВАМ
Главен архитект
арх. Иван Райков
Община Мъглиж



ФРЕЗОВАНЕ НА СЪЩЕСТВУВАЩА НАСТИЛКА

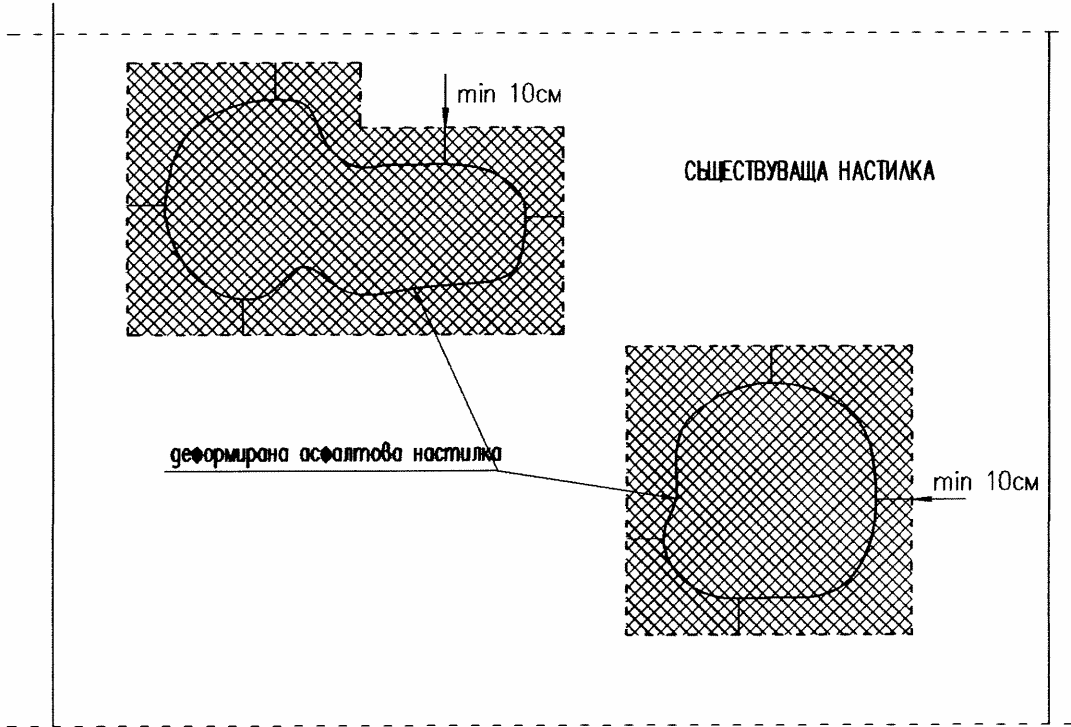

ЗАПЕЧАТВАНЕ НА ЕДИНИЧНИ ПУКНАТИНИ

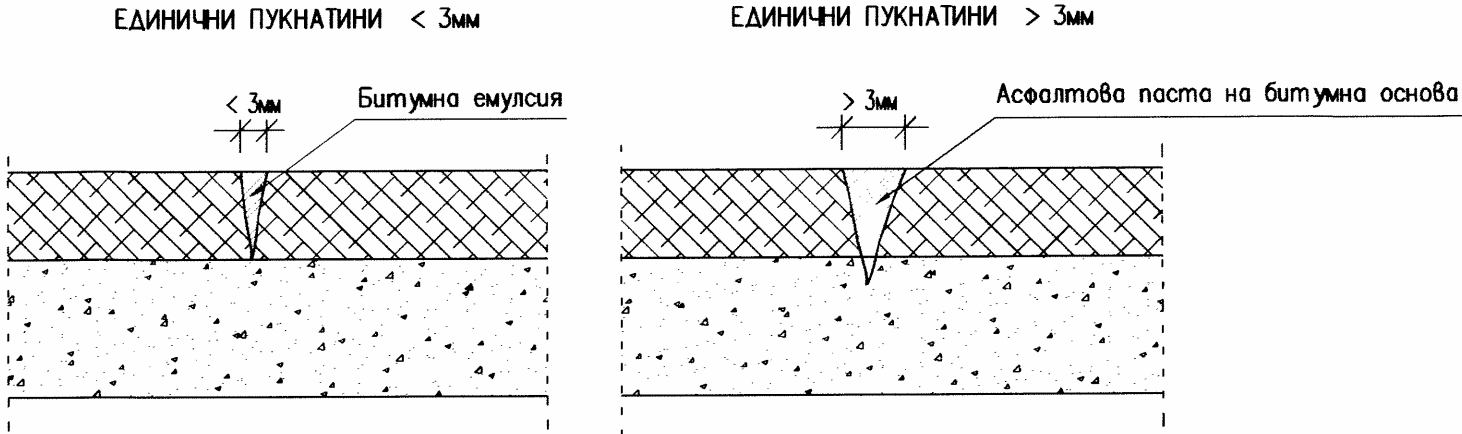

ИЗКЪРПВАНЕ НА ЕДИНИЧНИ ДУПКИ

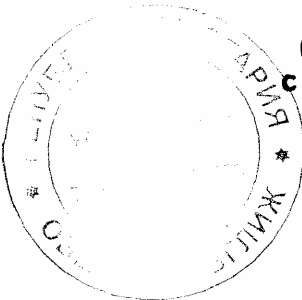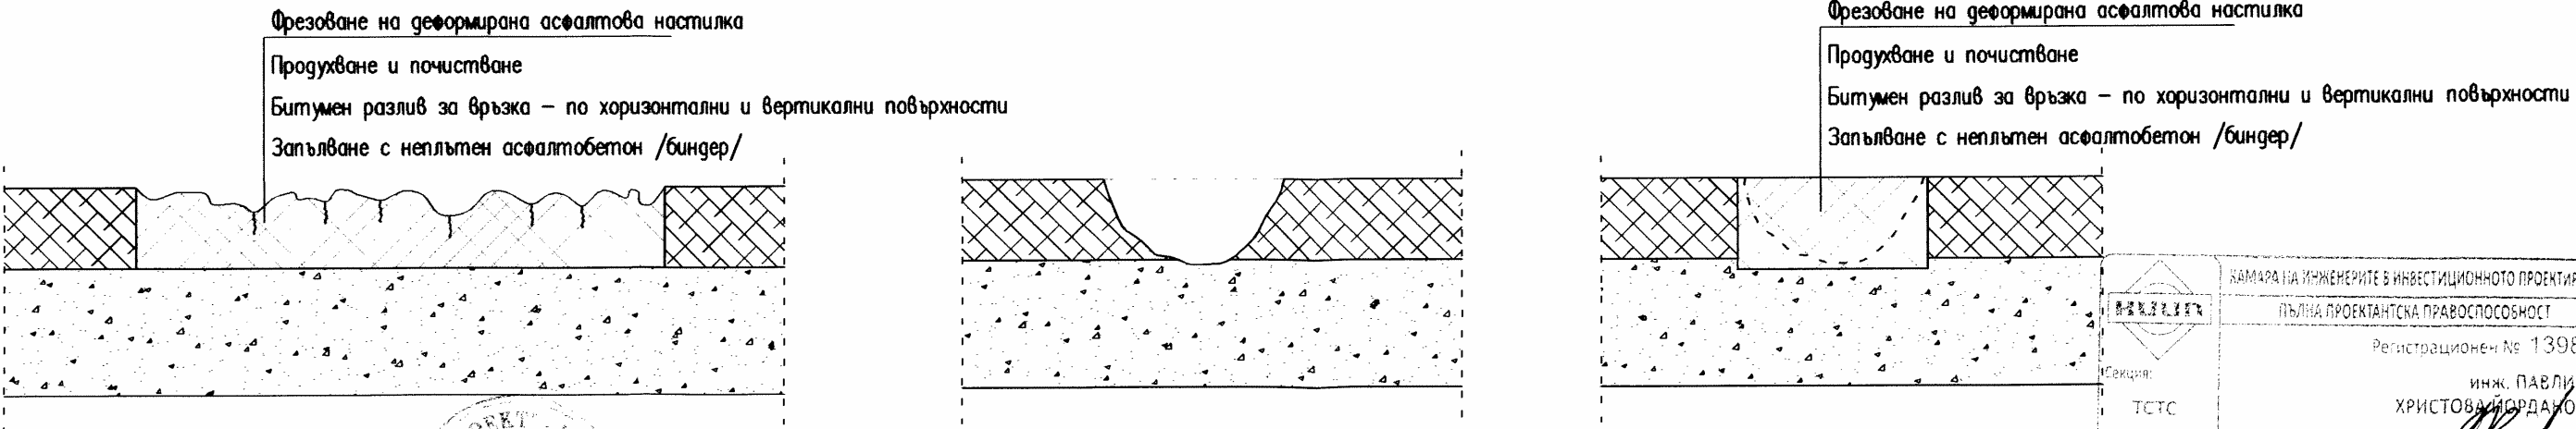


ОДОБРЕН
с Протокол № 9
31-08-2016
НА ОЕСУТ
ОБЩ. МЪГЛИЖ

КАМАРА НА ИНЖЕНЕРИТЕ В ИНВЕСТИЦИОННОТО ПРОЕКТИРАНЕ
ПЪЛНА ПРОЕКТАНТСКА ПРАВОСПОСОБНОСТ
Регистрационен № 13987
инж. ПАВЛИНА
ХРИСТОВА-БОРДАНОВА
Подпис: [Signature]

ПРОЕКТАНТ: / ИНЖ. ПЕТРОВИЧОВА /	ВОДЕЩ ПРОЕКТАНТ: / ИНЖ. ПЕТРОВИЧОВА /	Р-А ПРОЕКТ: / ИНЖ. АЛЕКОВ /	УПРАВИТЕЛ: / ИНЖ. В. ЗАРЕВ /	РЕПУБЛИКА БЪЛГАРИЯ МИНИСТЕРСТВО НА РЕГИОНАЛНОТО РАЗВИТИЕ И БЛАГОУСТРОЙСТВОТО ВЪЗЛОЖИТЕЛ: ОБЩИНА МЪГЛИЖ ИЗПЪЛНИТЕЛ: "ПЪТПРОЕКТ" ЕООД - СОФИЯ 1619, БУЛ. "ЦАР БОРИС III" 257	ДОГОВОР №	РАБОТЕН ПРОЕКТ	МАЩАБ	ОБЕКТ: РЕХАБИЛИТАЦИЯ И РЕКОНСТРУКЦИЯ НА ОБЩИНСКА ПЪТНА МРЕЖА В ОБЩИНА МЪГЛИЖ	СЪДЪРЖАНИЕ: ПЪТНИ ДЕТАИЛИ	2016 ЧЕРТЕЖ № 03-05-001
------------------------------------	--	--------------------------------	---------------------------------	---	-----------	----------------	-------	--	---------------------------	----------------------------


ДЕТАЙЛ "А" М 1:20

при насип с височина $H < 3.0m$ и при открити водещи ивици

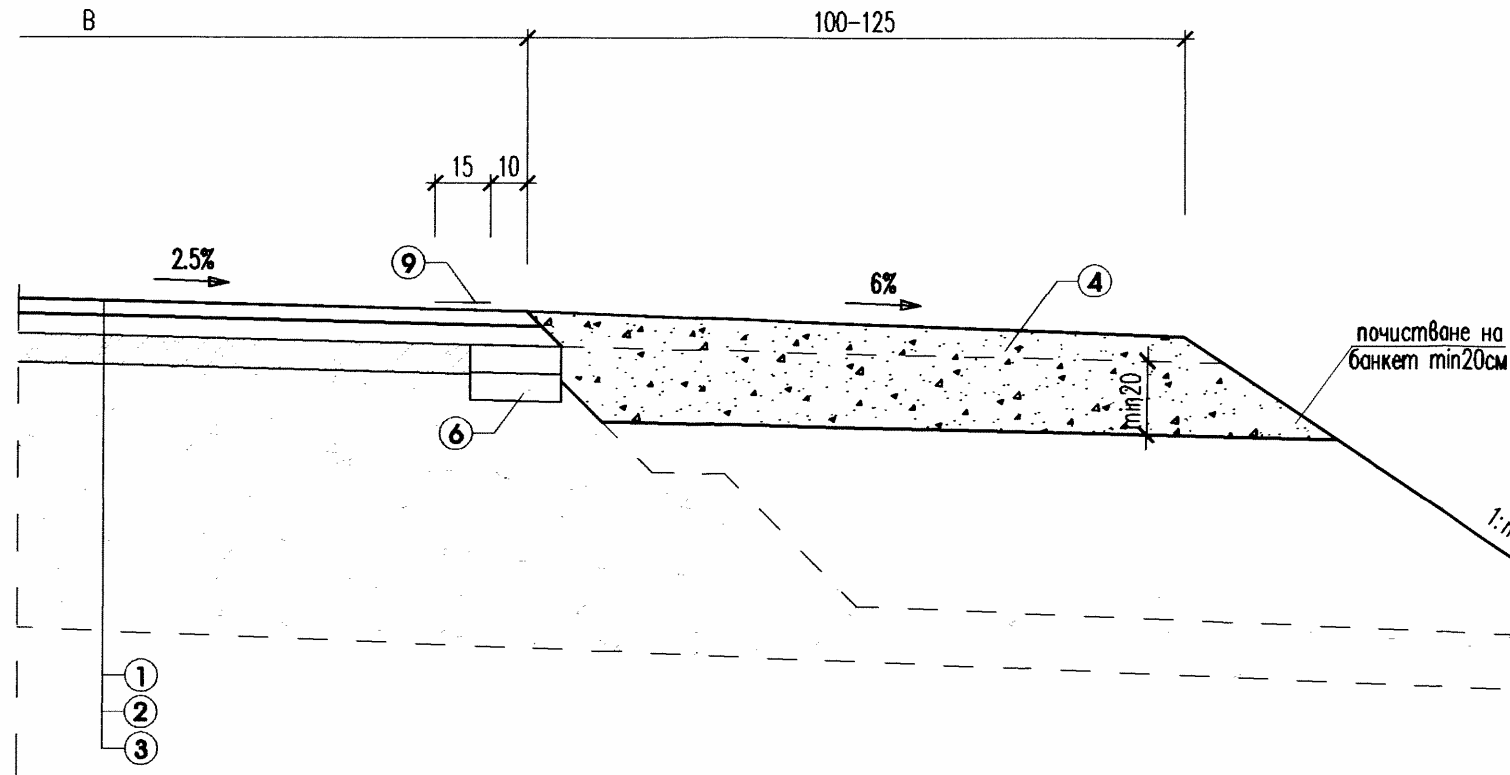


ЛЕГЕНДА :

- 1 износващ пласт от плътен асфалтобетон Тип "А" – 4см $E=1200MPa$
- 2 асфалтова смес за долен пласт на покритието тип 0/20 (биндер) – h променливо $E=1000MPa$
- 3 съществуваща настилка
- 4 нефракциониран скален материал за банкет – h променливо
- 5 същ.бетонен бордюр 8/16/50
- 6 нов бетонен бордюр 8/16/50
- 7 бетонова водеща ивица 25/50/10
- 8 ограничителни системи за пътища N2W5
- 9 същ. необлицован окоп
- 9 бяла термопластична маркировка
КН – кота нивелета

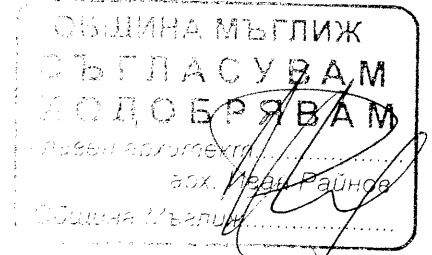

ОДОБРЕН
с Протокол № 9



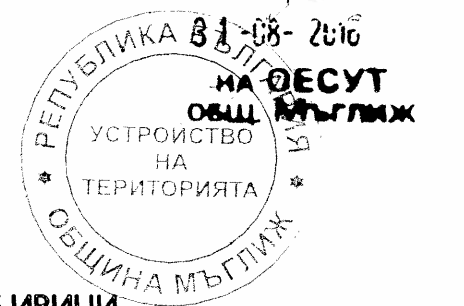


ДЕТАЙЛ "С" М 1:20

ПРЕНАСТИЛКА С ОТСТРАНЯВАНЕ НА ВОДЯЩИТЕ ИВИЦИ

ДЕТАЙЛ "В" М 1:20


при насип с височина $H > 3.0m$

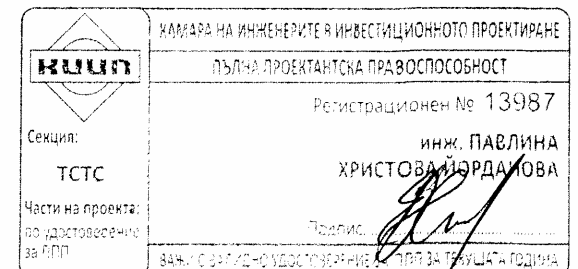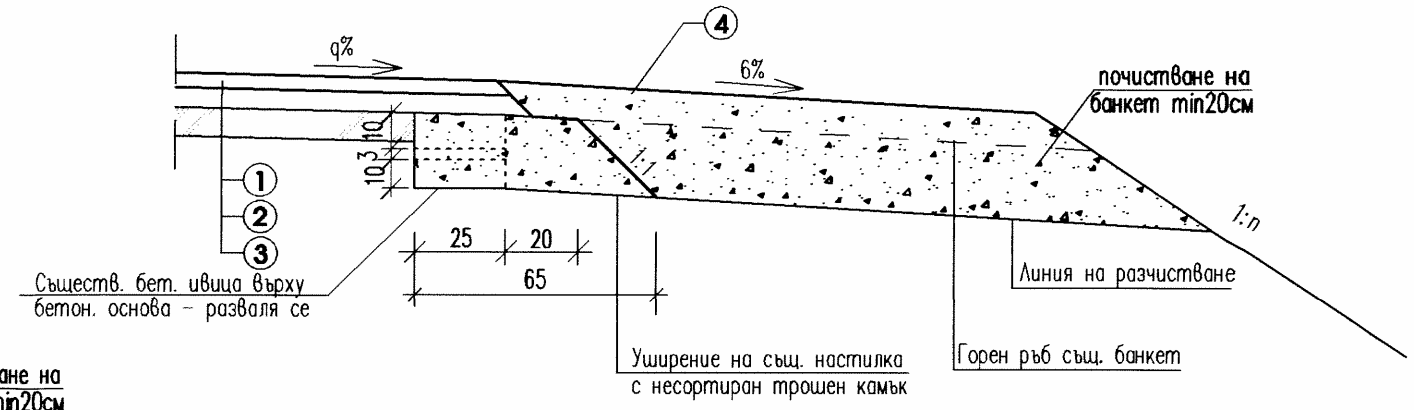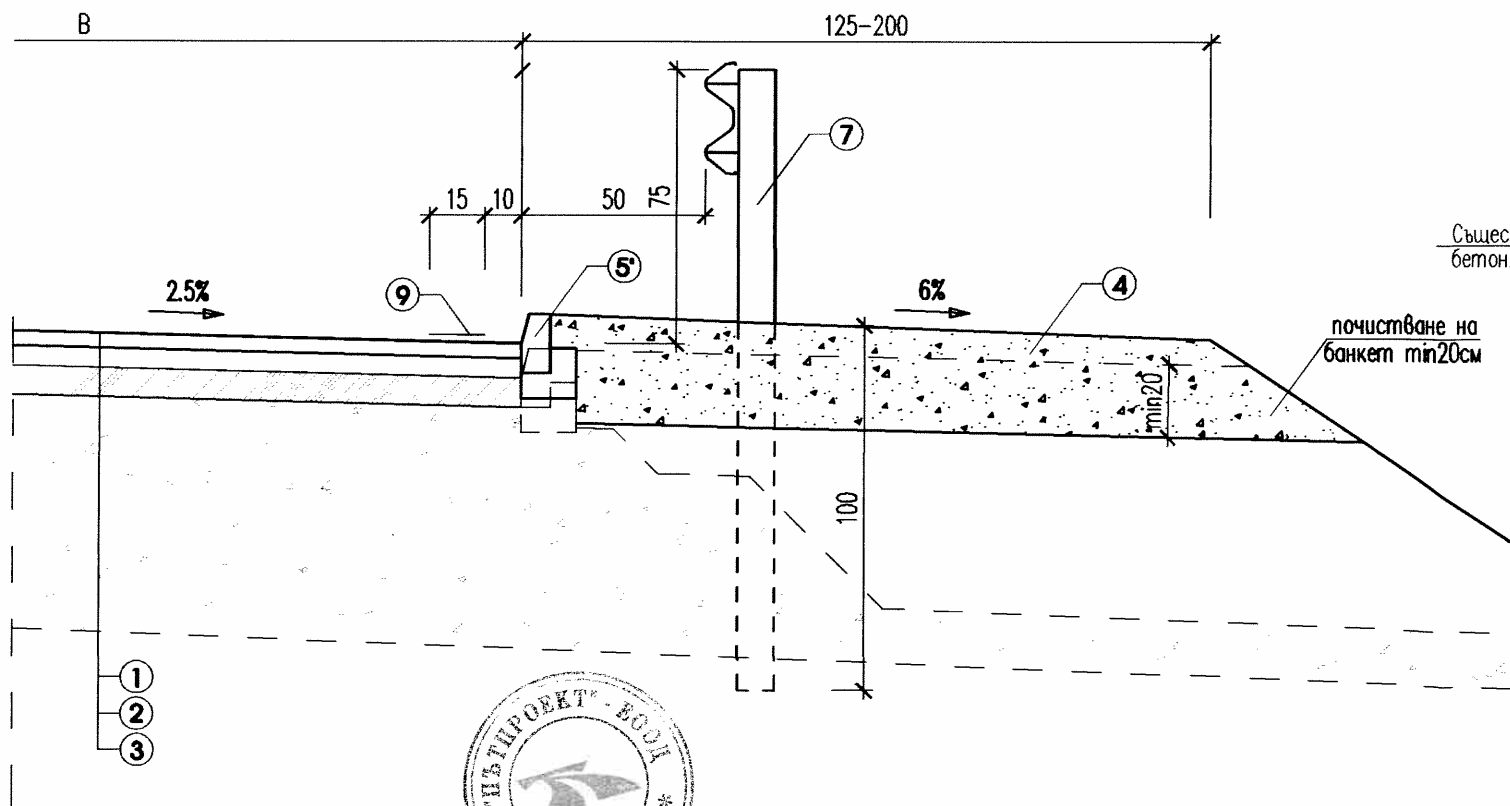


ПРОЕКТАНТ: / ИНЖ. ПЕТРОВ / ВОДЕЩ ПРОЕКТАНТ: / ИНЖ. ПЕТРОВ /	Р-А ПРОЕКТ: / ИНЖ. АЛЕКОВ /	УПРАВИТЕЛ: / ИНЖ. В. ЗАРЕВ /	РЕПУБЛИКА БЪЛГАРИЯ МИНИСТЕРСТВО НА РЕГИОНАЛНОТО РАЗВИТИЕ И БЛАГОУСТРОЙСТВОТО ВЪЗЛОЖИТЕЛ: ОБЩИНА МЪГЛИЖ ИЗПЪЛНИТЕЛ: "ПЪТПРОЕКТ" ЕООД – СОФИЯ 1619, БУЛ. "ЦАР БОРИС III" 257	ДОГОВОР № РАБОТЕН ПРОЕКТ МАЩАБ 1:20	ОБЕКТ: РЕХАБИЛИТАЦИЯ И РЕКОНСТРУКЦИЯ НА ОБЩИНСКА ПЪТНА МРЕЖА В ОБЩИНА МЪГЛИЖ СЪДЪРЖАНИЕ: ПЪТНИ ДЕТАЙЛИ	2016 ЧЕРТЕЖ № 03-05-002
--	--------------------------------	---------------------------------	---	--	--	-------------------------------

ДЕТАЙЛ ЗА ПОКРИВАНЕ НА ОКОП, ПРЕСИЧАН ОТ СЕЛСКОСТОПАНСКИ ПЪТ


СИТУАЦИЯ М 1:200

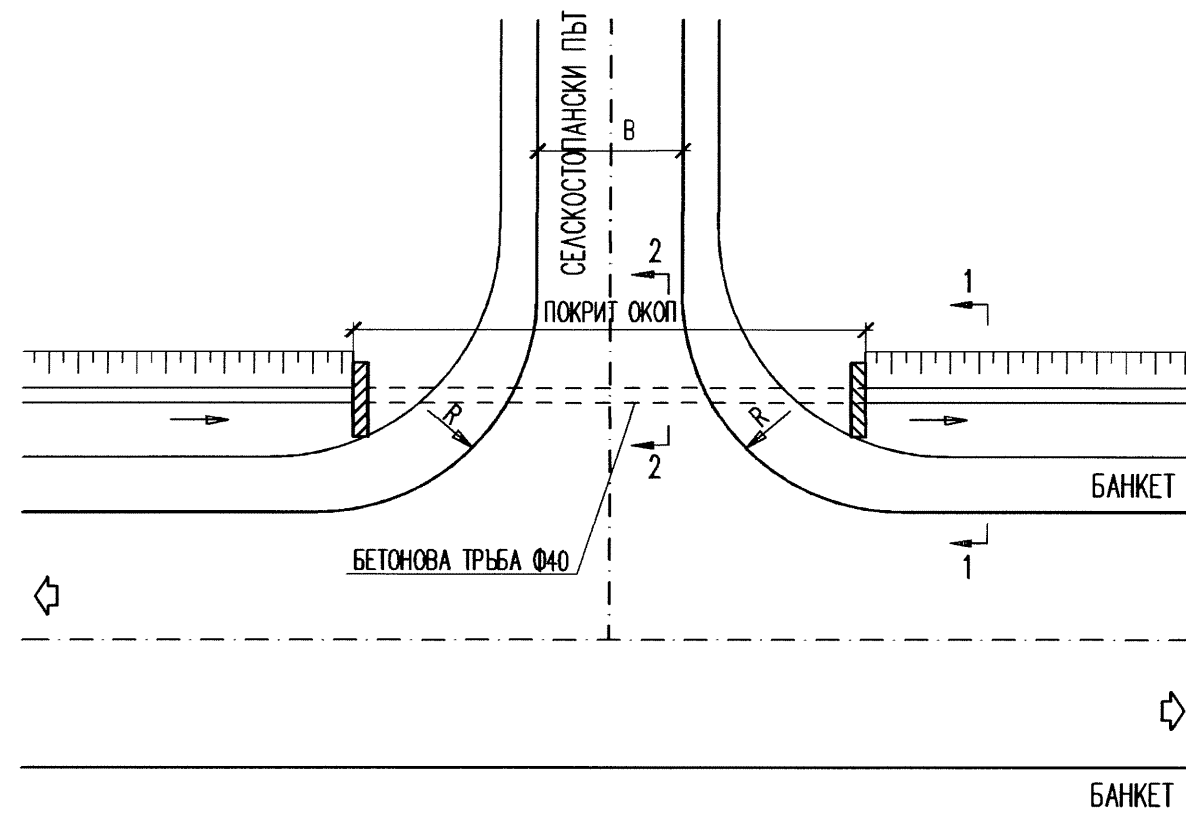


НАДЪЛЪЖЕН РАЗРЕЗ М 1:25

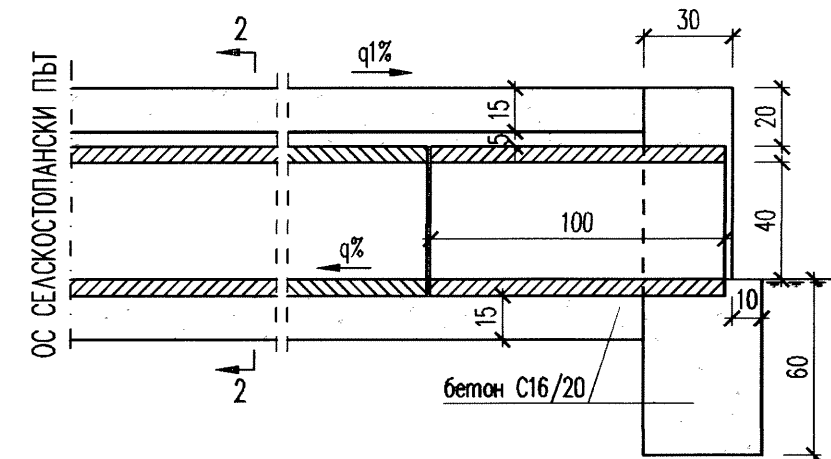


РАЗРЕЗ 1-1 М 1:25

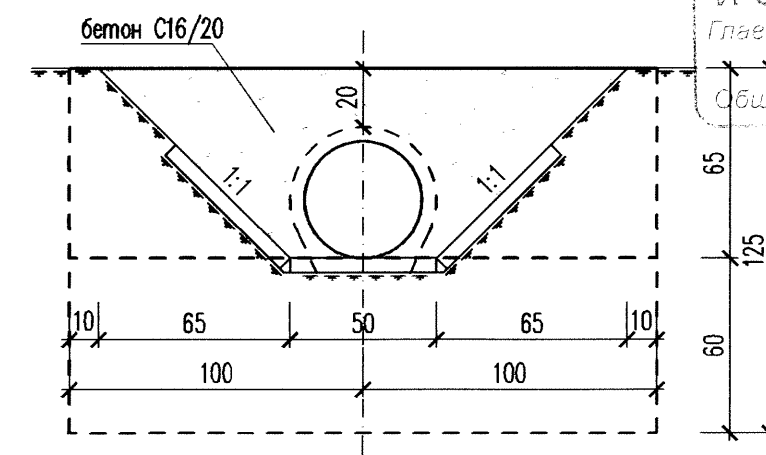


НАПРЕЧЕН РАЗРЕЗ 2-2 М 1:10

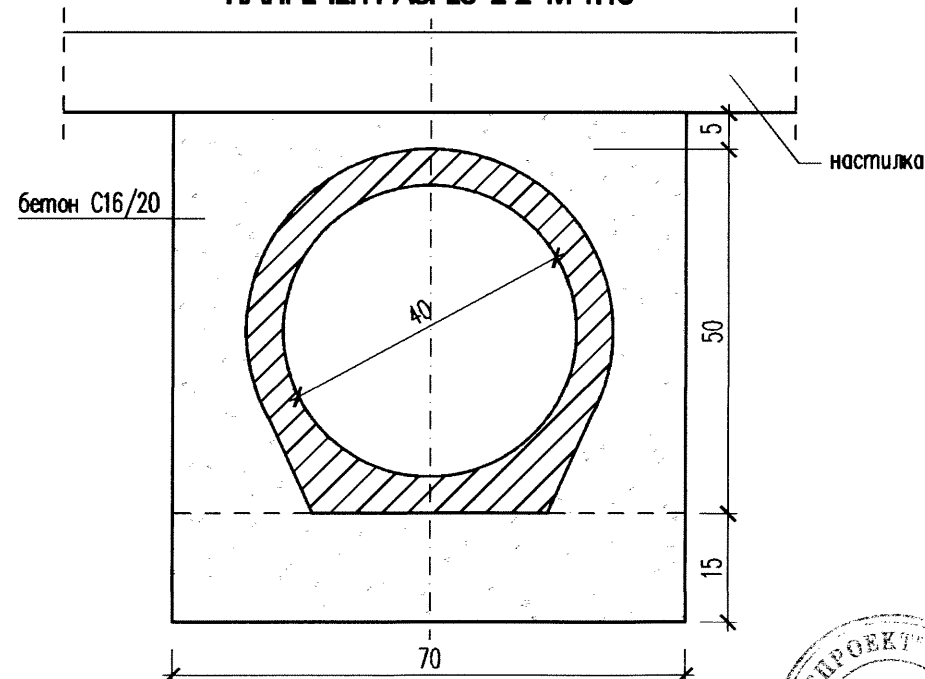

БЕТОНОВА ТРЪБА ПО БДС 895 М 1:10
ТПК - Ø - 40x100

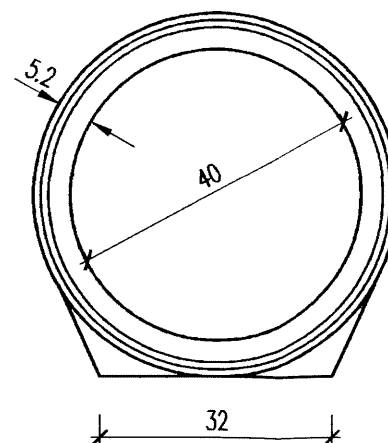

ДЕТАЙЛ НА ВРЪЗКАТА
МЕЖДУ ТРЪБИТЕ М 1:50

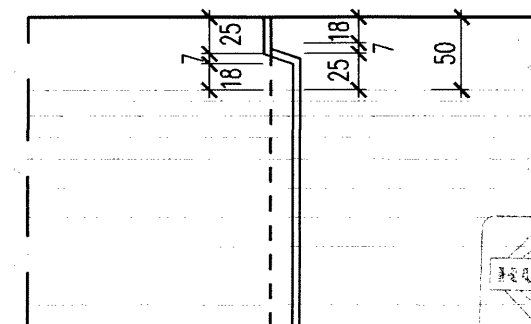

ОДОБРЕН
с Протокол № 31-08-2016
на ОЕСУТ
ОБЩ МЪГЛИЖ




КАМАРА НА ИНЖЕНЕРИТЕ В ИНВЕСТИЦИОННОТО ПРОЕКТИРАНЕ	РЕГИСТРАЦИОНЕН № 13987
ПЪЛНА ПРОЕКТАНТСКА ПРАВОСПОСОБНОСТ	ИНЖ. ПАВЛИН ХРИСТОВА
ПОДПИС	ПОДПИС
ПОДПИС	ПОДПИС


ДЕТАЙЛ НА БЕТОНОВ ОТВОДНИТЕЛЕН УЛЕЙ М 1:20

ОБЩИНА МЪГЛИЖ
СЪГЛАСУВАМ
ПОДОБРЯВАМ
Главен архитект
арх. Иван Райков
Община Мъглиж


НАДЪЛЪЖЕН РАЗРЕЗ

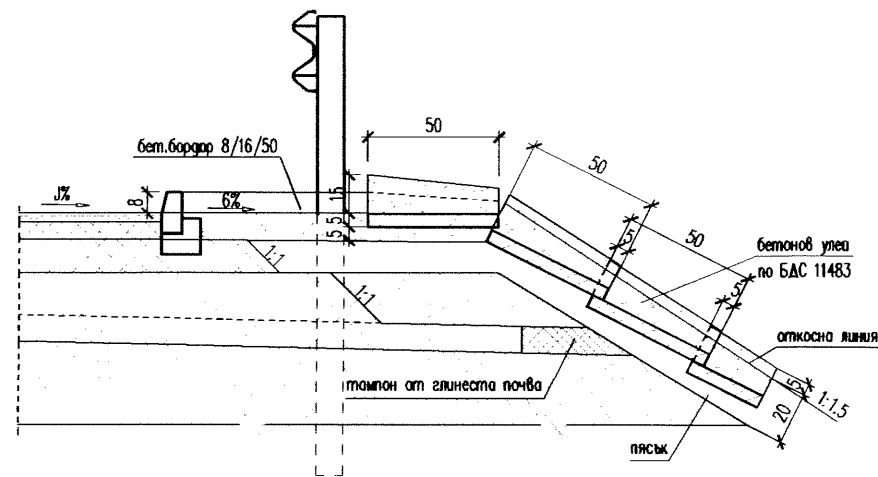

ОТВОДНЯВАНЕ ПО ТЕРЕНА

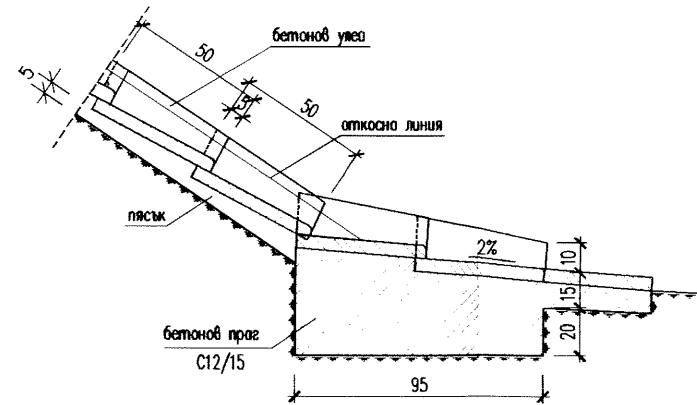


ОТВОДНЯВАНЕ В ОБЛИЦОВАН ОКОП

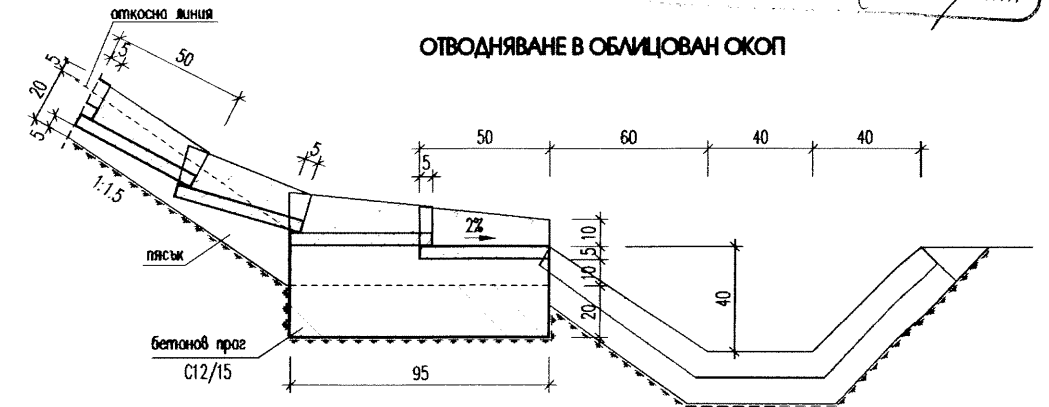


ОДОБРЕН 3
с Протокол №.....
31-08-2016
НА ОЕСУТ
ОБЩ. МЪГЛИЖ


ПОГЛЕД ОТ ГОРЕ - ЕДНОСТРАНЕН ВТОК

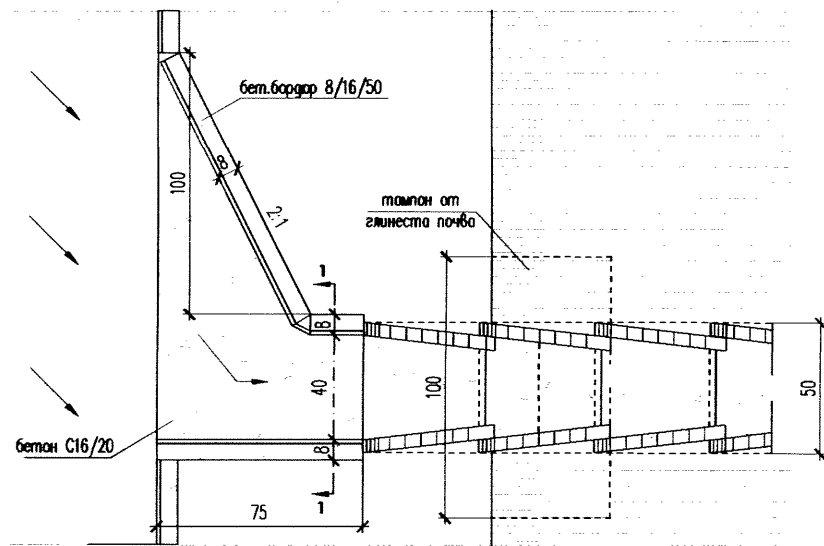


ПОГЛЕД ОТ ГОРЕ - ДВУСТРАНЕН ВТОК

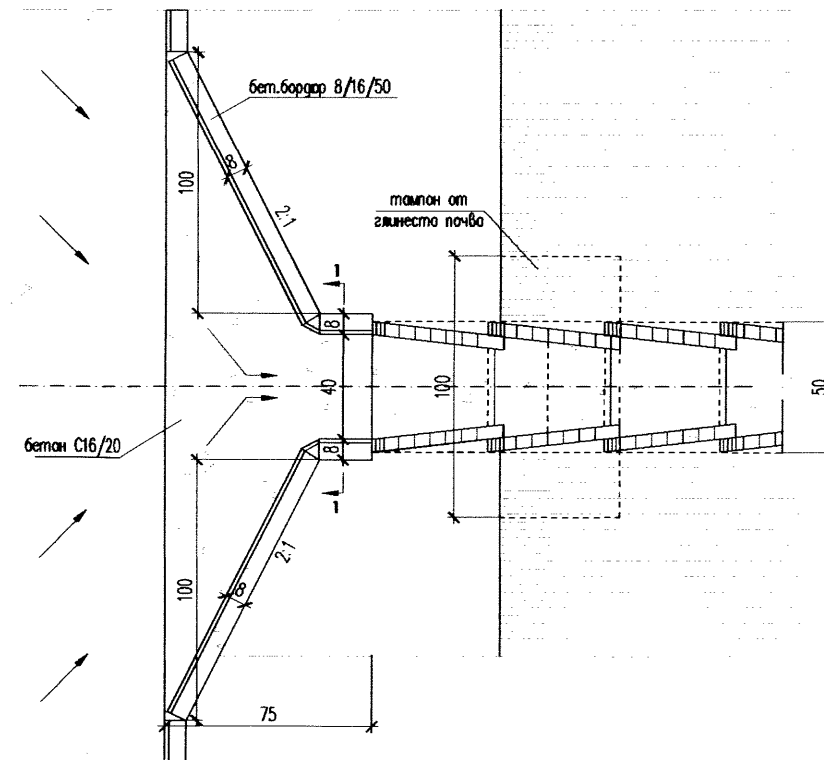

РАЗРЕЗ 1-1

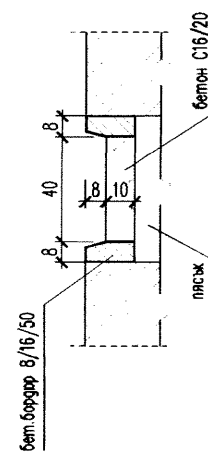

ЕЛЕМЕНТ ЗА БЕТОНОВИ УЛЕИ

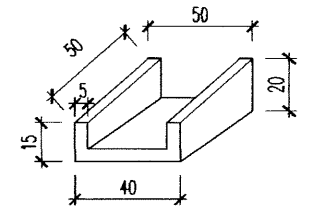

за 1 елемент за бетонови улеи - бетон C25/30 - 0.018м³
тежко - 39.6кг

ОДОБРЕН 9
с Протокол №.....
31-08-2016
НА ОЕСУТ
ОБЩ. МЪГЛИЖ

КАМАРА НА ИНЖЕНЕРИТЕ В ИНВЕСТИЦИОННОТО ПРОЕКТИРАНЕ	ПЪЛНА ПРОЕКТАНТСКА ПРАВОСПОСОБНОСТ	
	Регистрационен № 13987	
Секция:	инж. ПАВЛИНА ХРИСТОВА-КОРДАНОВА	
Част на проекта:	Подпис	
Част на проекта:	ВАНЧ. ОБРАЗОВАТЕЛНО-ИЗСЛЕДОВАТЕЛСКИ ЦЕНТЪР ЗА ТЕХНИКАТА ГОДИНА	



ПРОЕКТАНТ: / ИНЖ. ПАВЛИНА ХРИСТОВА /
ВОДЕЩ ПРОЕКТАНТ: / ИНЖ. Н. ВЕНЕВ /
Р-А ПРОЕКТ: / ИНЖ. АЛЕКОВ /
УПРАВИТЕЛ: / ИНЖ. В. ЗАРЕВ /

РЕПУБЛИКА БЪЛГАРИЯ
МИНИСТЕРСТВО НА РЕГИОНАЛНОТО РАЗВИТИЕ И БЛАГОУСТРОЙСТВОТО
ВЪЗЛОЖИТЕЛ: ОБЩИНА МЪГЛИЖ
ИЗПЪЛНИТЕЛ: "ПЪТПРОЕКТ" ЕООД - СОФИЯ 1619, БУЛ. "ЦАР БОРИС III" 257


ДОГОВОР №
ТЕХНОЛОГИЧЕН ПРОЕКТ
МАЩАБ 1:20
ОБЕКТ: РЕХАБИЛИТАЦИЯ И РЕКОНСТРУКЦИЯ НА ОБЩИНСКА ПЪТНА МРЕЖА В ОБЩИНА МЪГЛИЖ
ПОДОбЕКТ:
СЪДЪРЖАНИЕ: ПЪТНИ ДЕТАЙЛИ
2016
ЧЕРТЕЖ № 03-05-004

Ограничителни системи за пътища съгласно БДС EN1317

КЪСО ЗАКУЛЯВАНЕ, L = 4m М 1:20

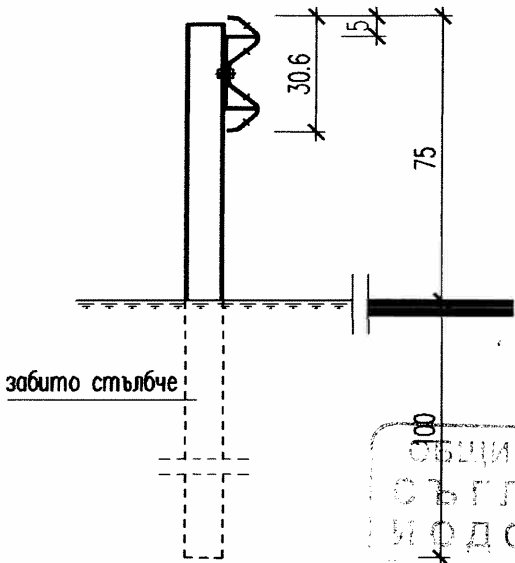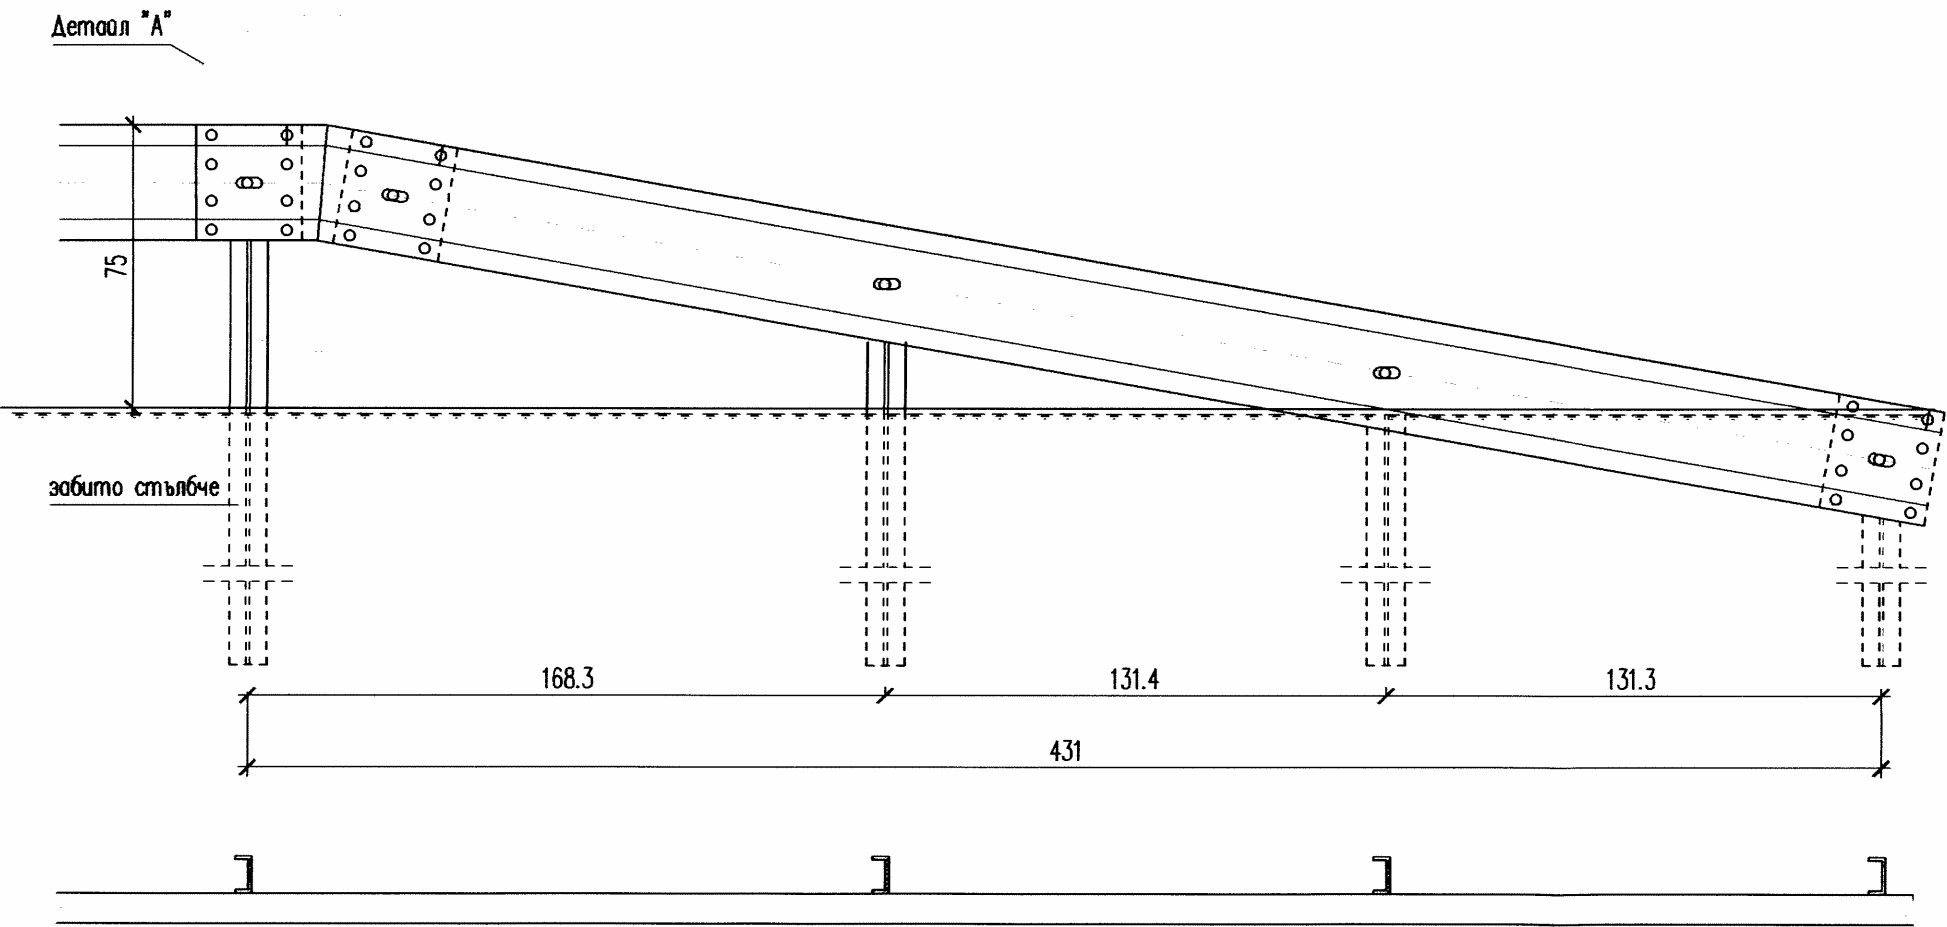

ОБЩИНА МЪГЛИЖ
СЪГЛАСУВАМ
ИДОБРЯВАМ
Гл. инж. Георги Георгиев
арх. Иван Райнов
Община Мъглиж

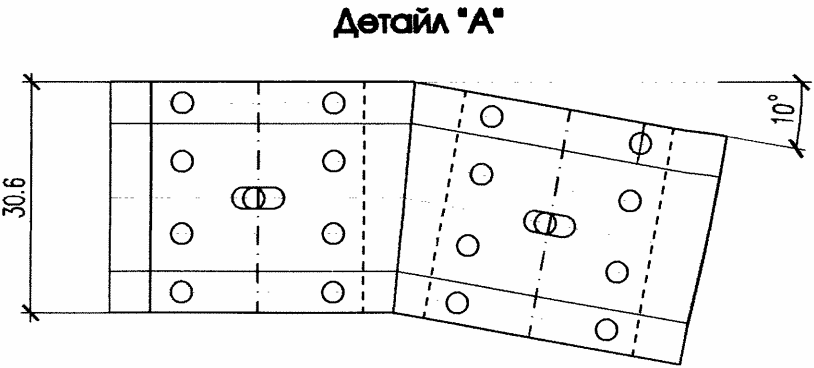

	КАМАРА НА ИНЖЕНЕРИТЕ В ИНВЕСТИЦИОННОТО ПРОЕКТИРАНЕ
	ПЪЛНА ПРОЕКТАНТСКА ПРАВОСПОСОБНОСТ
	Регистрационен № 13987
	инж. ПАВЛИНА ХРИСТОВА-ЙОРДАНОВА
Секция:	ТСТС
Част на проекта:	по удостоверение за ПРП
Част на проекта:	по удостоверение за ПРП за текущата година