

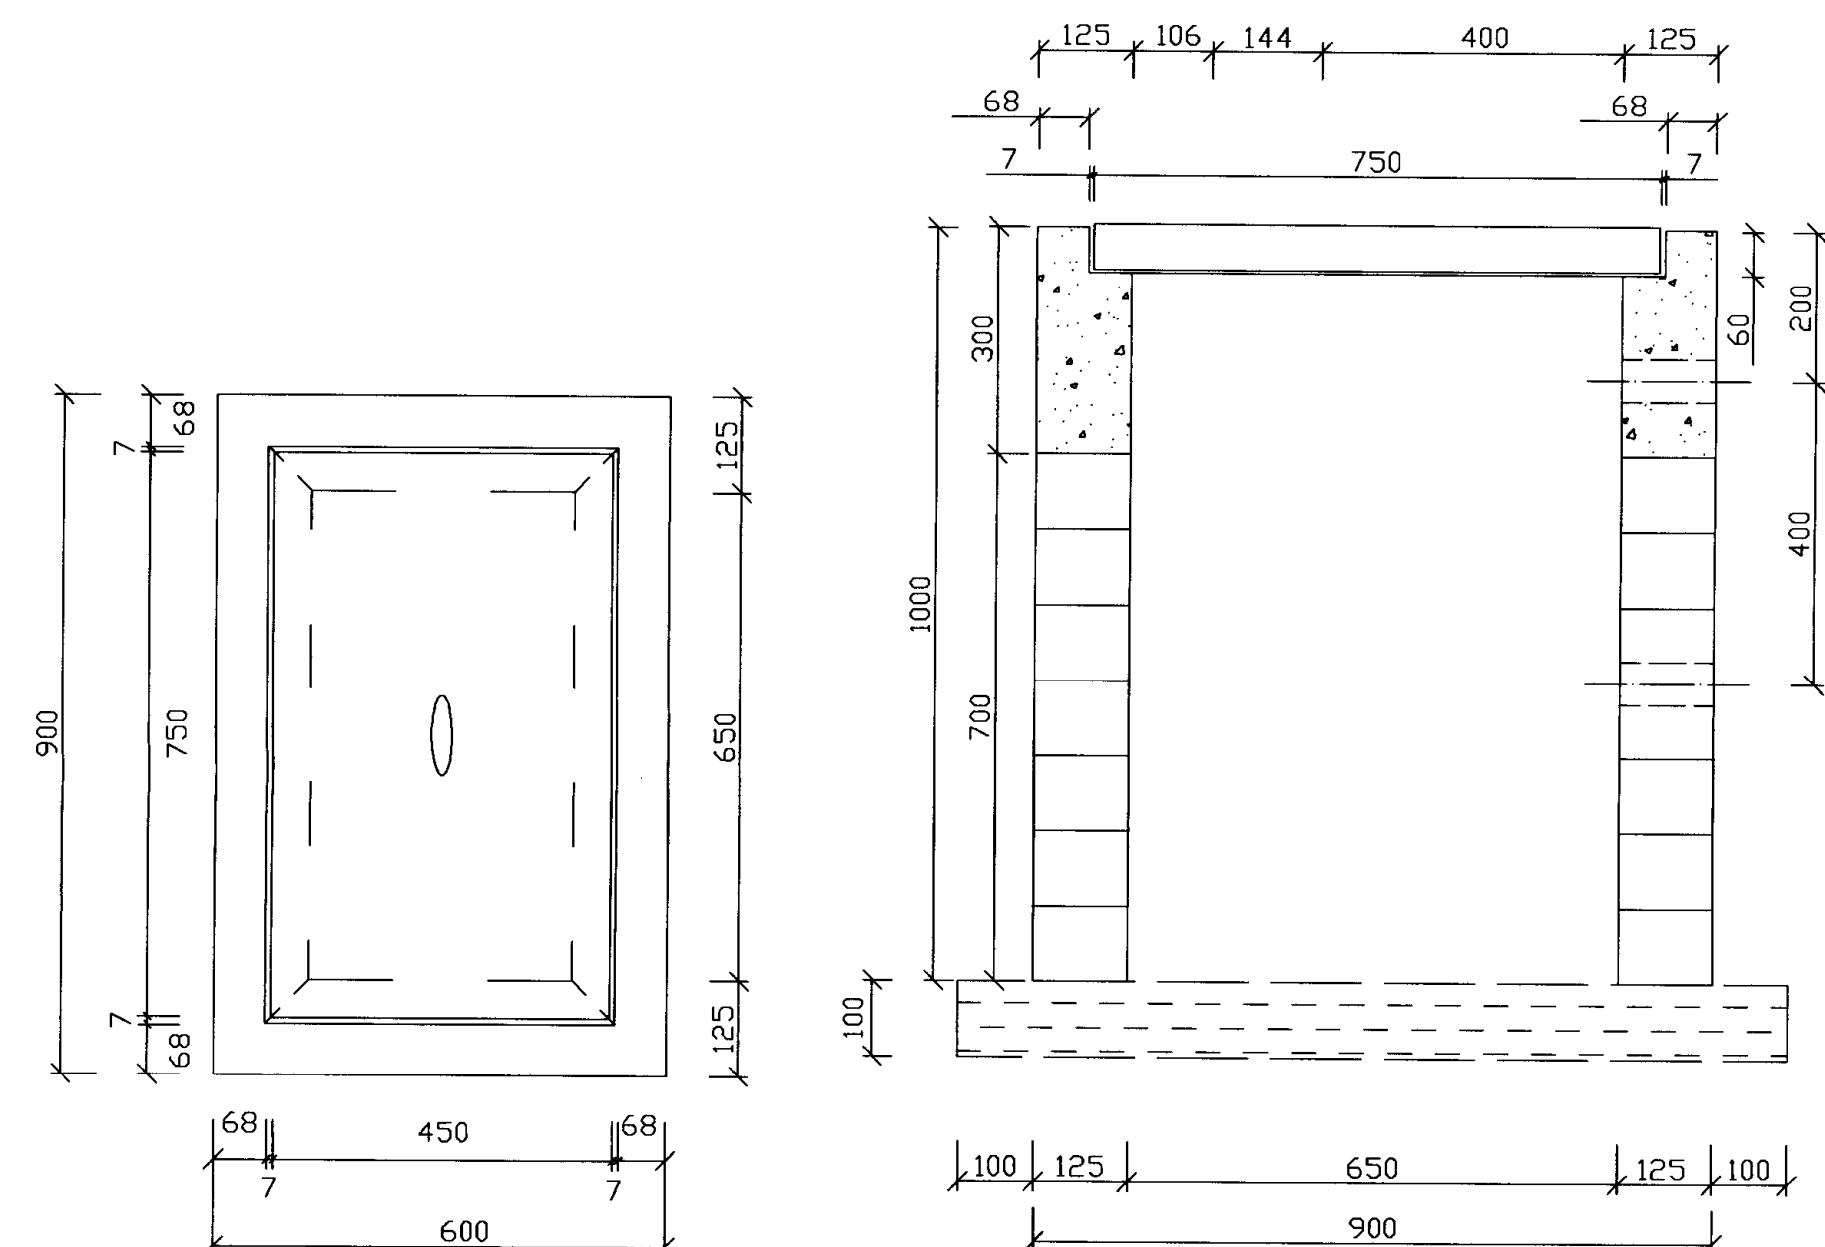
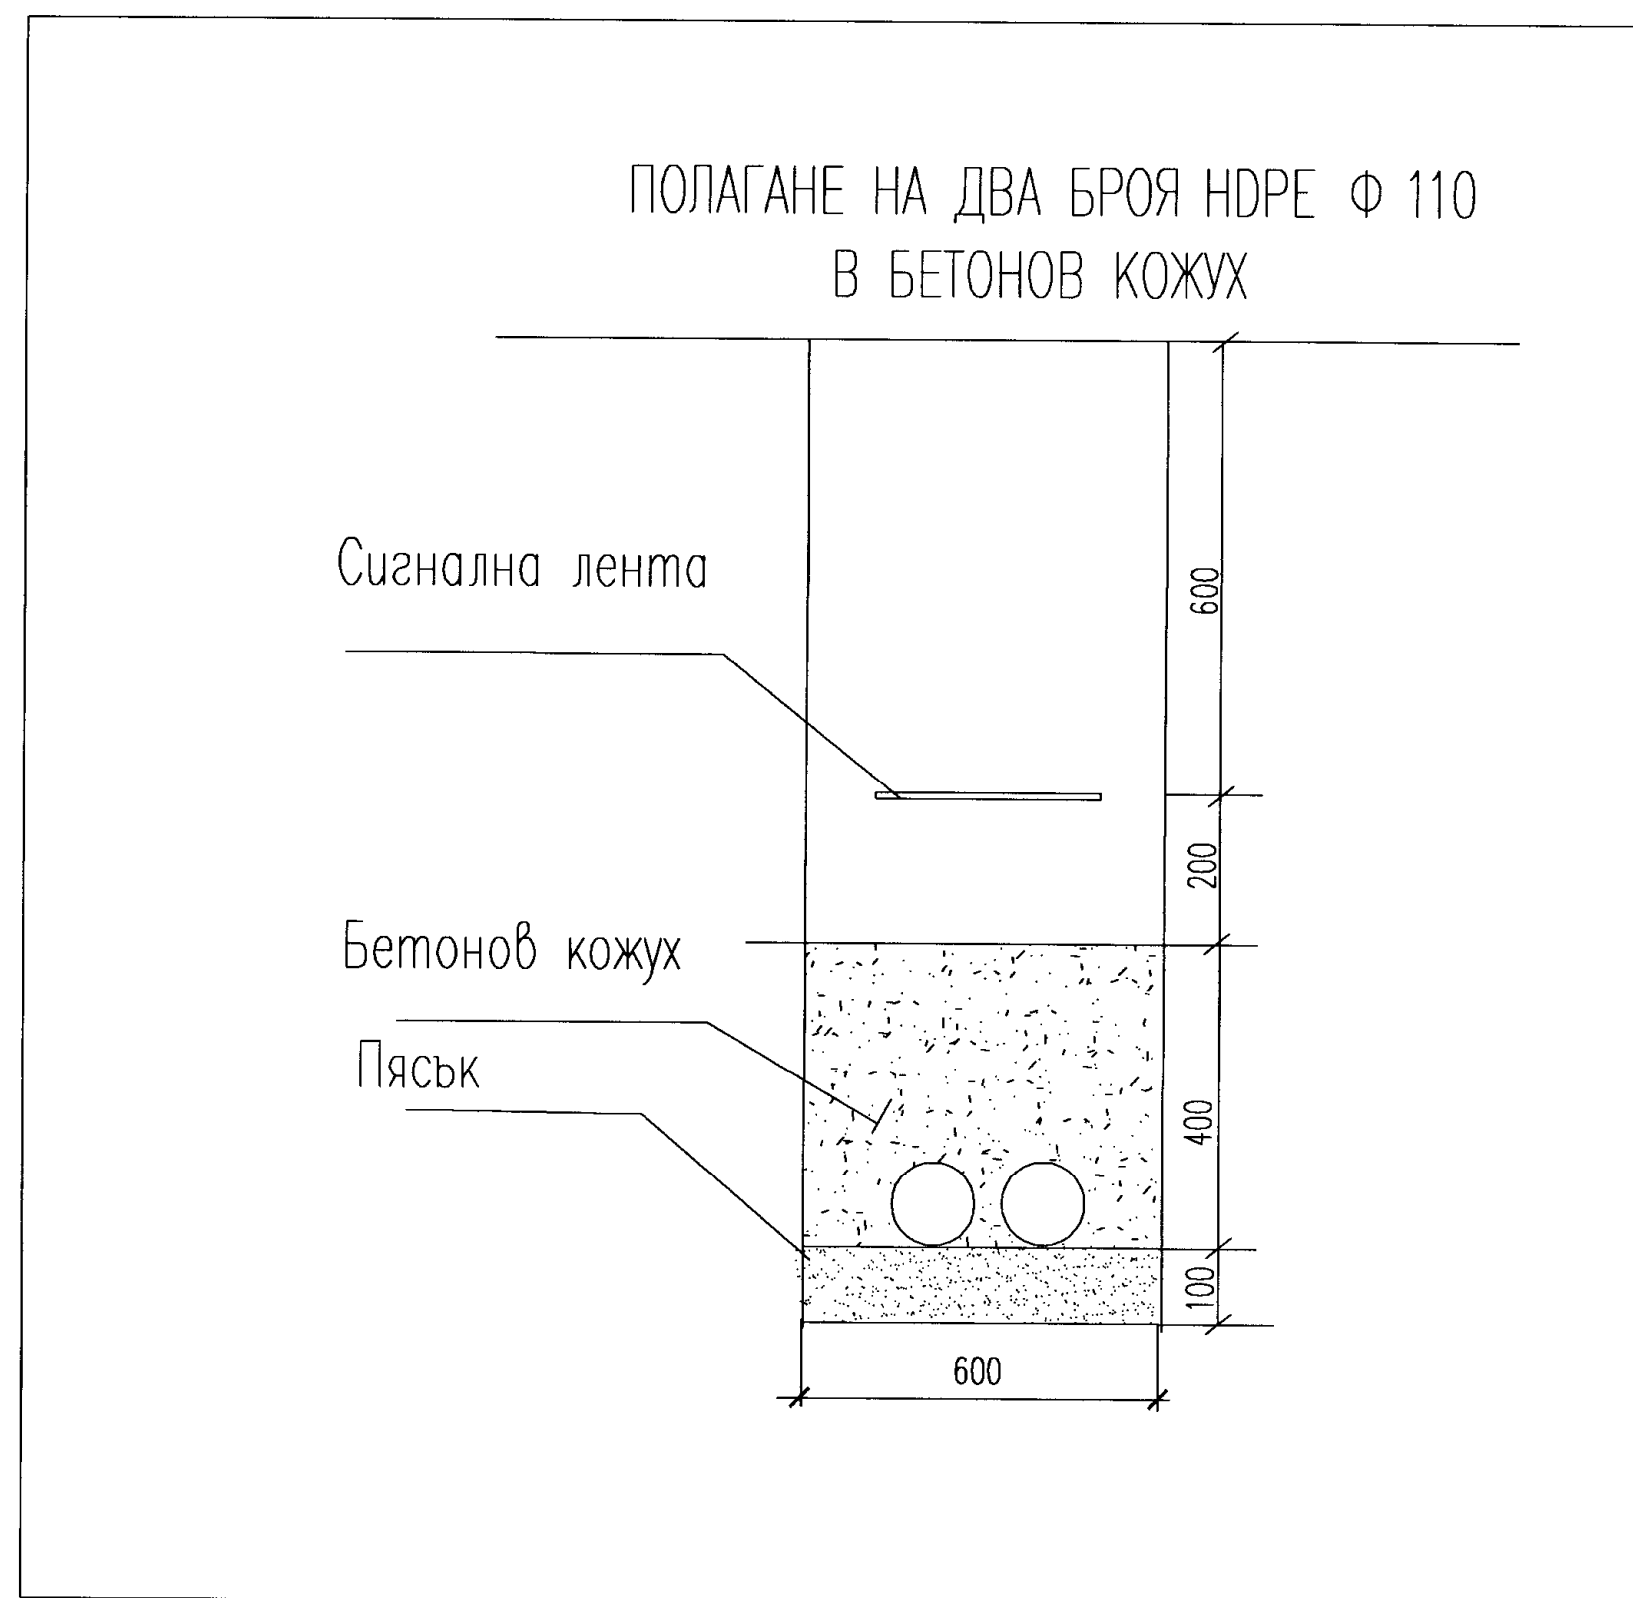
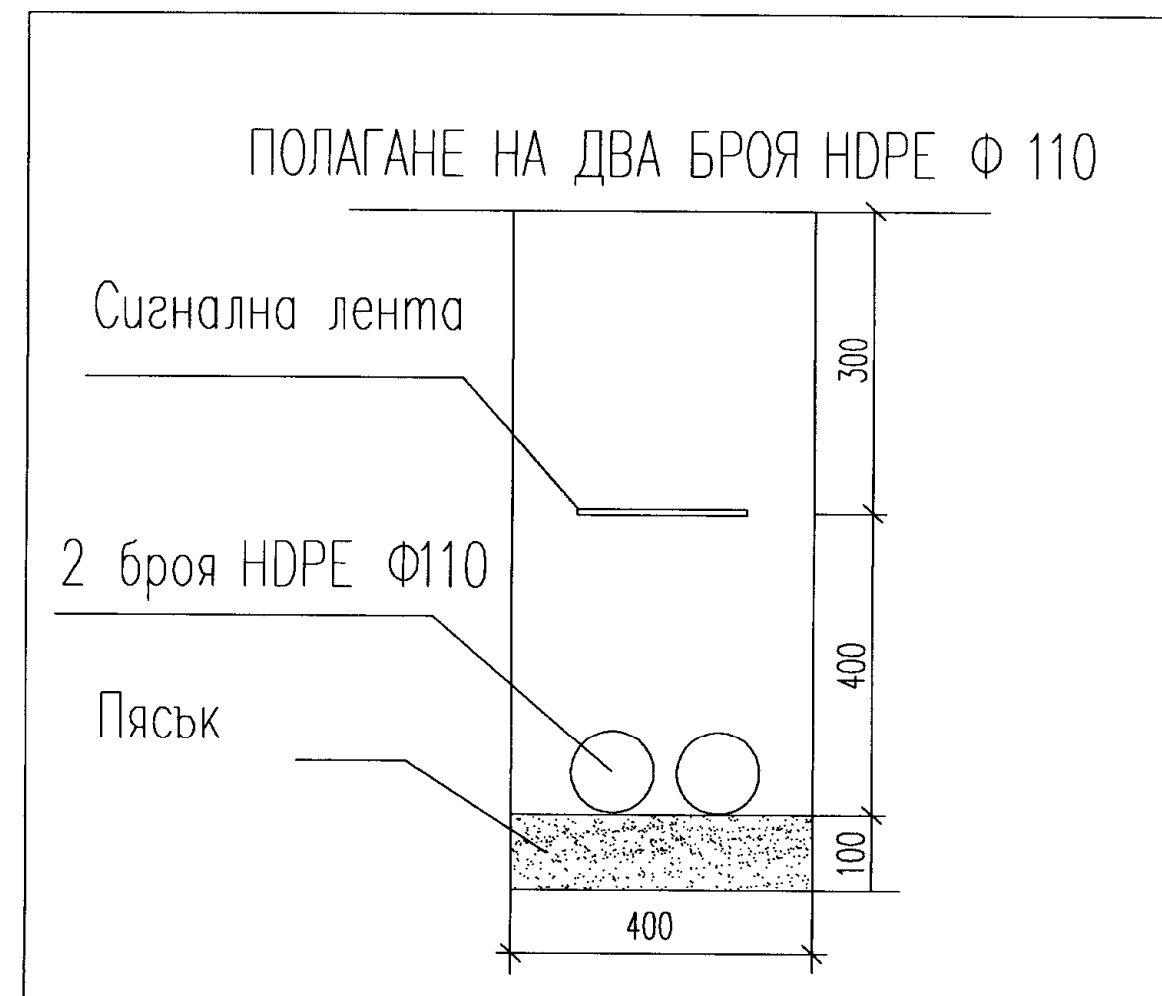


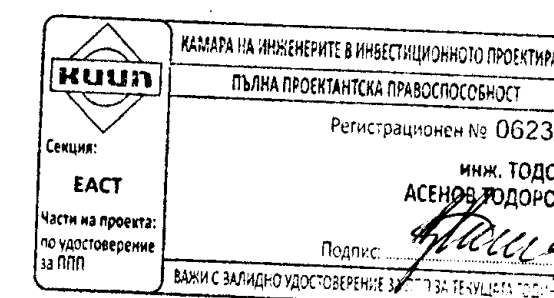

РАЗМЕРИ на ШАХТА с ЕДИН КАПАК М 1:10

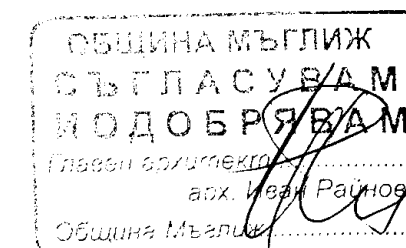

|                                                                                    |                                   |                                 |                            |   |                                                |   |                                  |
|------------------------------------------------------------------------------------|-----------------------------------|---------------------------------|----------------------------|---|------------------------------------------------|---|----------------------------------|
| ПРОЕКТАНТ:<br>Р-Л АТЕЛИЕ:<br>/ инж. <i>В. Зарев</i> /<br>/ инж. <i>М. Велков</i> / | Р-Л ПРОЕКТ:<br>/ инж. Л. Пенчев / | УПРАВИТЕЛ:<br>/ инж. В. Зарев / | ВЪЗЛОЖИТЕЛ:<br>ИЗПЪЛНИТЕЛ: | РЕПУБЛИКА БЪЛГАРИЯ<br>ОБЩИНА ГЕНЕРАЛ ТОШЕВО<br>"ПЪТПРОЕКТ" ЕООД - СОФИЯ 1619, БУЛ. "ЦАР БОРИС III" 257 | ДОГОВОР №<br>ТЕХНИЧЕСКИ ПРОЕКТ<br>МАЩАБ 1:1000 | ОБЕКТ:<br>РЕХАБИЛИТАЦИЯ И РЕКОНСТРУКЦИЯ НА ОБЩИНСКА ПЪТНА МРЕЖА В ОБЩИНА МЪГЛИЖ<br>СЪДЪРЖАНИЕ: КАНАЛНА МРЕЖА ЗА ИНТЕРНЕТ И TV РАЗПРОСТРАНИТЕЛИ<br>ШАХТА С ЕДИН КАПАК И ИЗКОПИ | 2016<br>ЧЕРТЕЖ №<br>05-1-6-001-0 |
|------------------------------------------------------------------------------------|-----------------------------------|---------------------------------|----------------------------|---|------------------------------------------------|---|----------------------------------|