

ПРОЕКТНА ДОКУМЕНТАЦИЯ

ОБЕКТ : ОТКРИТА СПОРТНА ПЛОЩАДКА в УПИ III-2910, кв.
112, гр. МЪГЛИЖ

ЧАСТ : АРХИТЕКТУРА

ФАЗА : ТЕХНИЧЕСКИ ПРОЕКТ

ВЪЗЛОЖИТЕЛ : ОБЩИНА МЪГЛИЖ

ПРОЕКТАНТ :

ОДОБРЕН
с Протокол No. 6

20. 06. 2018

на ОЕСУТ
общ. Мъглиж

ПЪЛНА ПРОЕКТАНТСКА ПРАВОСПОСОБНОСТ	
	арх. ПЕТЪР Ф. ВЛАХОВ
	Per. №: 01658
	дата.....2018..... подпис.....

ОБЩИНА МЪГЛИЖ	
СЪГЛАСУВАМ и ОДОБРЯВАМ	
	20. 06. 2018
Главен архитект : арх. Петър Влахов	

ПРОЕКТИРАНЕТО Е ИЗВЪРШЕНО СЛУЖЕБНО !

СТАРА ЗАГОРА

ОБЩИНА МЪГЛИЖ
Дирекция ИУТ

СКИЦА № 272 / 18.6.2018 г. 1:1000

УПИ (парцел) №: III²⁹⁰¹ В кв. 112
Заповед №: 95-101-8#2 от дата: 10.5.2018 г. издател: Община Мъглиж
Нас. място: гр. Мъглиж ЕКАТТЕ: 49494
Площ на УПИ: 3486 кв.м. Отреждане: За спорт и рекреация

Имот №: 2901 Кад. район: 501
Площ: 3486 кв.м.

Заповед №: 95-101-8#2 от дата: 10.5.2018 г. издател: Община Мъглиж
Име: ОБЩИНА МЪГЛИЖ ЕГН/БУЛСТАТ: 000817867

Нас. място: №: бл. вх. ет. ап.
Улица: Вид док. Липсва информация
№: От дата: Ид. част: 1/1 Том: Рег. Дело №:

За проектиране на открит
Спортна площадка

18.06.2018г.



Таксата от лв. е внесена с кв. №: служ.

Скицата ще служи за: проектиране

Скицата (визата) да се съгласува с: "Вик" - Казанлък, ЕВН + Казанлък БТК ЕАД

Изчертал: К. Василева


Изчислил: К. Василева

Нанесъл подз. кадастър:

Н-к отдел "УТ":

ЗАБЕЛЕЖКА:

ГЛАВЕН АРХИТЕКТ: арх. П. Влахов

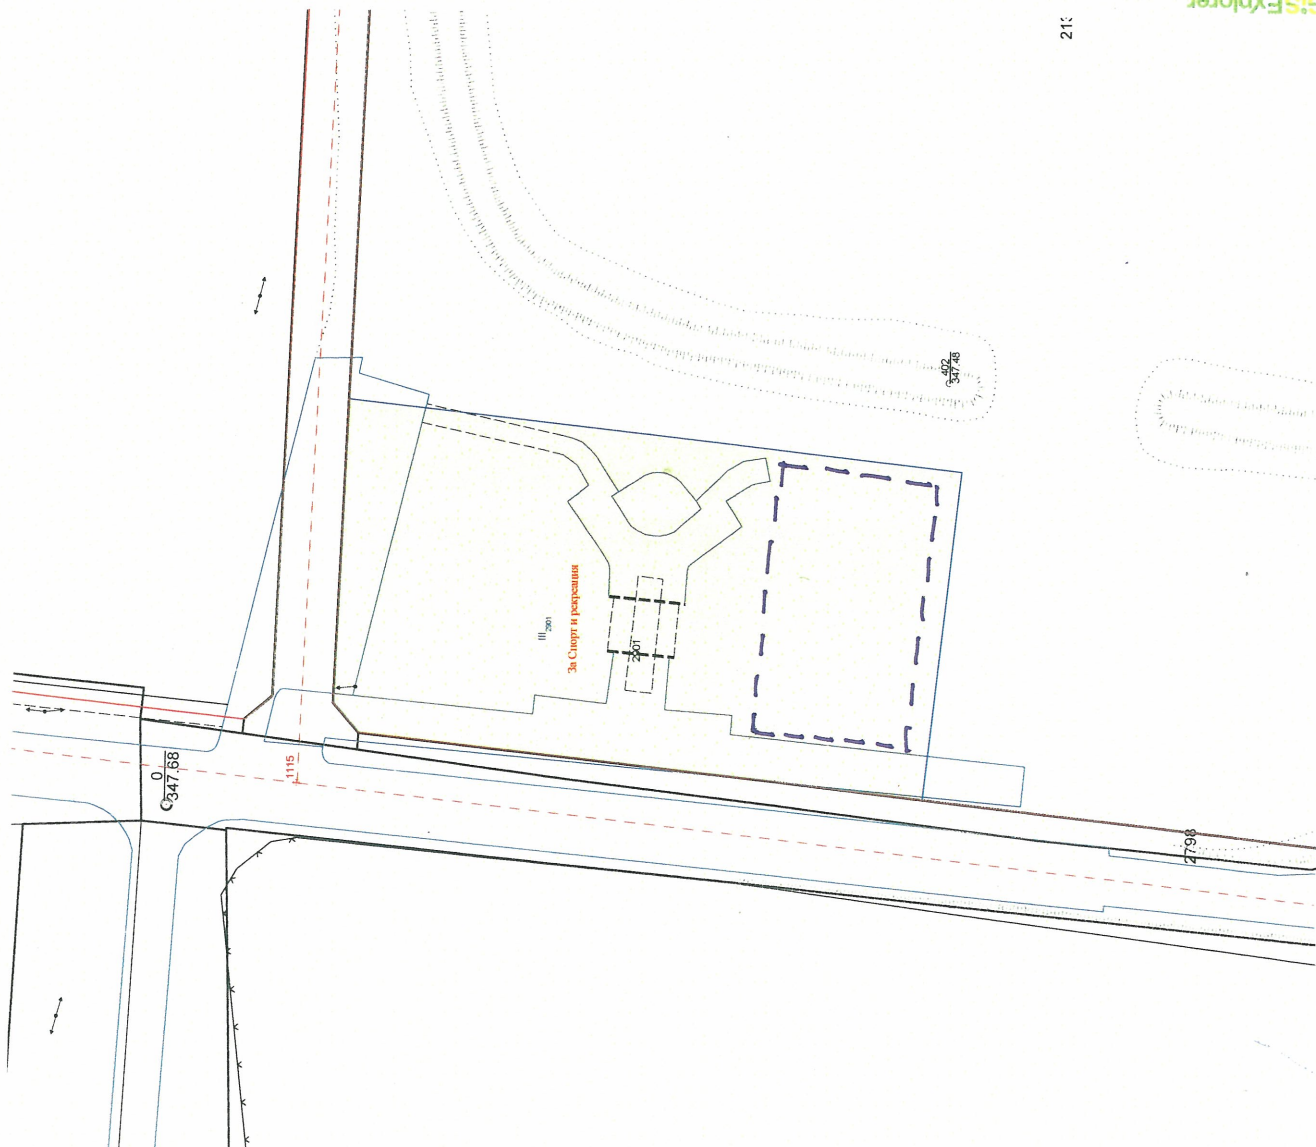



СЛУЖБА ПО ГЕОДЕЗИЯ, КАРТОГРАФИЯ И КАДАСТЪР - ГР. СТАРА ЗАГОРА

6003, Ул."ЦАР СИМЕОН ВЕЛИКИ" №1, 042/622113; 621907,
stara.zagora@cadastre.bg, БУЛСТАТ:130362903

СКИЦА НА ПОЗЕМЛЕН ИМОТ
№ 15-402316-20.06.2018 г.

Поземлен имот с идентификатор **49494.701.2901**

Гр. Мъглиж, общ. Мъглиж, обл. Стара Загора

По кадастралната карта и кадастралните регистри, одобрени със **Заповед РД-18-93/23.12.2009 г.**
на **ИЗПЪЛНИТЕЛЕН ДИРЕКТОР НА АГКК**

Последно изменение със заповед: **няма издадена заповед за изменение в КККР**


Адрес на поземления имот: **гр. Мъглиж**

Площ: **3487 кв.м**

Трайно предназначение на територията: **Урбанизирана**

Начин на трайно ползване: **За други видове спорт**

Координатна система БГС2005

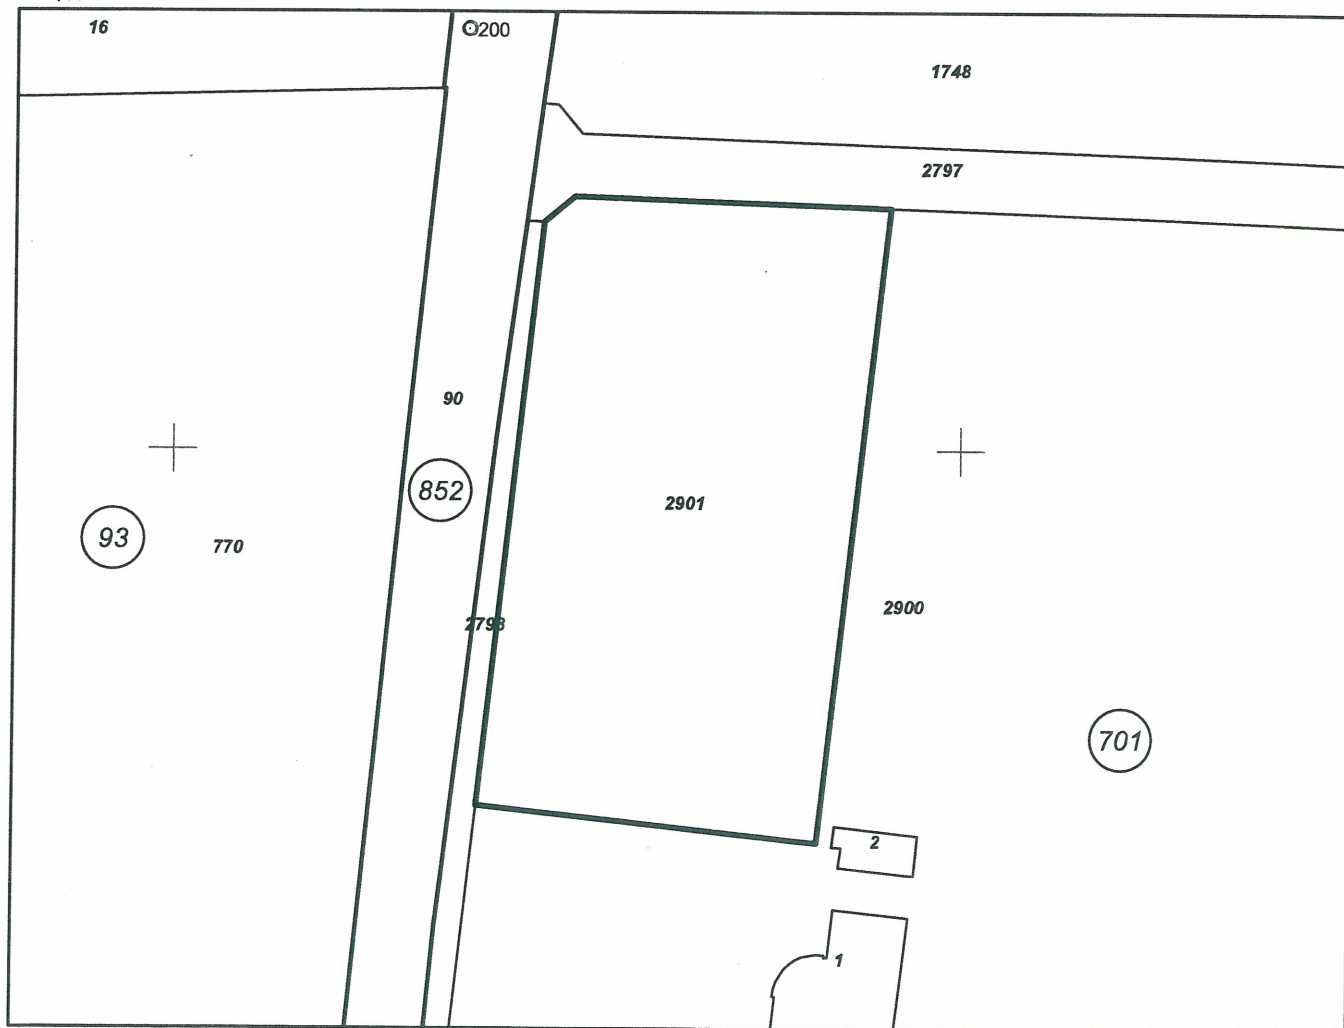

M 1:1000

Стар идентификатор: **49494.701.2134**

Номер по предходен план: **2134**, квартал: **112**, парцел: **I**

съсед: **49494.701.2798, 49494.701.2900, 49494.701.2797**

Скица №15-402316-20.06.2018 г. издадена въз основа на
документ с входящ № 01-226818-20.06.2018 г.

(печат)

(име)

Юни 2018 година

ОБЯСНИТЕЛНА ЗАПИСКА

ОБЕКТ : ОТКРИТА СПОРТНА ПЛОЩАДКА в УПИ III-2910, кв. 112, гр. МЪГЛИЖ
ЧАСТ : Архитектура
ФАЗА : Технически проект



Настоящият проект е изработен в изпълнение на Техническо задание, изготвено от Община Мъглиж и скица с виза на УПИ III-2901, кв. 112 по плана на гр. Мъглиж.

За изграждането на спортното съоръжение ще е необходимо да се извършат следните СМР – предварителна подготовка на терена; доставка и полагане на изкуствена трева; доставка и монтаж на спортни съоръжения (врати, флагчета и т.н.). Целта е да се изгради тренировъчен игрище с изкуствено тревно покритие за ежедневна употреба с открит публичен достъп. Всички изчисления в КС са направени на база размери : 34,40/20 м.

Предварителна подготовка на терена, изграждане на основа - за целта се извършват следните дейности:

- 1) почистване на терена от бурени и отпадъци (камъни и други твърди предмети), извършва се ръчно, при необходимост и машинно;
- 2) изкоп на земни маси – с дълбочина от 25 до 50 см при необходимост. Среден изкоп 25 см. Целта е да се подравни терена и да се подготви за полагането на каменните фракции. Следва уплътняване на земното легло и извозване на ненужните земните маси до предварително зададена точка – временно депо в чертите на спортния комплекс.
- 3) Доставка на трошено-каменни фракции. Фракция 15-30 мм за изграждане на стълб около 15 см. Фракция 0-4 мм за изграждане на стълб около 10 см. за заравняване и уплътняване на основата. Полагането на всяка фракция изисква разстилане, заравняване, валиране с вибровалък (поне 8 тона), задаване на наклон по чертеж по част „Геодезия“.

Настилка и допълнителни съоръжения:

- 1) Изкуствената трева се доставя и полага. След което се посипва с кварцов пясък и каучукови гранули. Пясъкът е двойно изпечен, с гранулометрия 0.63 мм; Необходимо количество 18 – 9 кг/кв.м. Каучуковите гранули са с гранулометрия 0.8 – 2.5 мм. Необходимо количество – 9 кг./кв.м.
- 2) 4 бр корнер флагчета – монтират се с капсули.
- 3) 2 бр врати за малък терен – монтират се с предварително подготвени закладни части.
- 4) Разчертаването е предвидено за малък терен.

Обектът е пета категория.


Проектирането е извършено
служебно от арх. П. Влахов

ОДОБРЕН
с Протокол № 0

20.06.2018

на ОЕСУТ
общ. Мъглиж



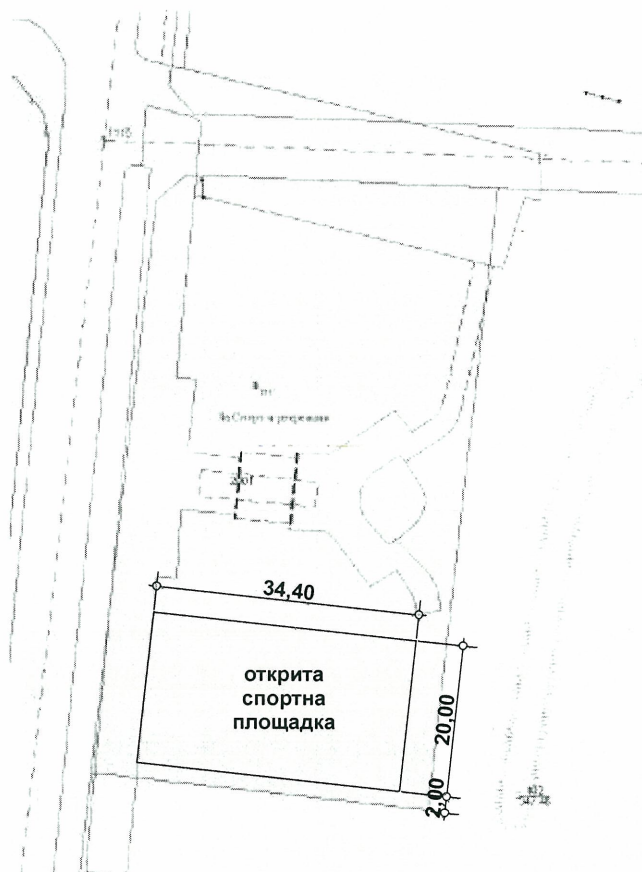


СИТУАЦИЯ М 1:1000



ОДОБРЕН
с Протокол No.....


20.06.2018

на ОЕСУТ
общ. Мъглиж

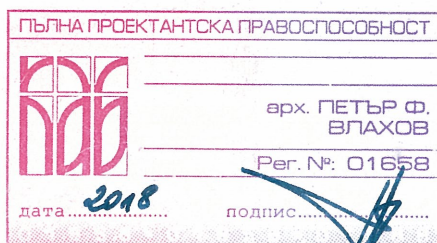

ПРОЕКТИРАНЕТО Е ИЗВЪРШЕНО СЛУЖЕБНО от арх. Петър Влахов

ОБЕКТ	ОТКРИТА СПОРТНА ПЛОЩАДКА в УПИ III-2901, кв. 112, гр. МЪГЛИЖ		
ЧЕРТЕЖ	РАЗПРЕДЕЛЕНИЕ		
ПРОЕКТАНТ	арх. ПЕТЪР ВЛАХОВ		
ВЪЗЛОЖИТЕЛ	ОБЩИНА МЪГЛИЖ		
СЪГЛАСУВАЛИ :	инж. РУМЕН СЪРТОНЕВ		ЧАСТ : АС
М 1: 150	ФАЗА : ТЕХНИЧЕСКИ ПРОЕКТ	ЛИСТ 2/2	06.2018 г.

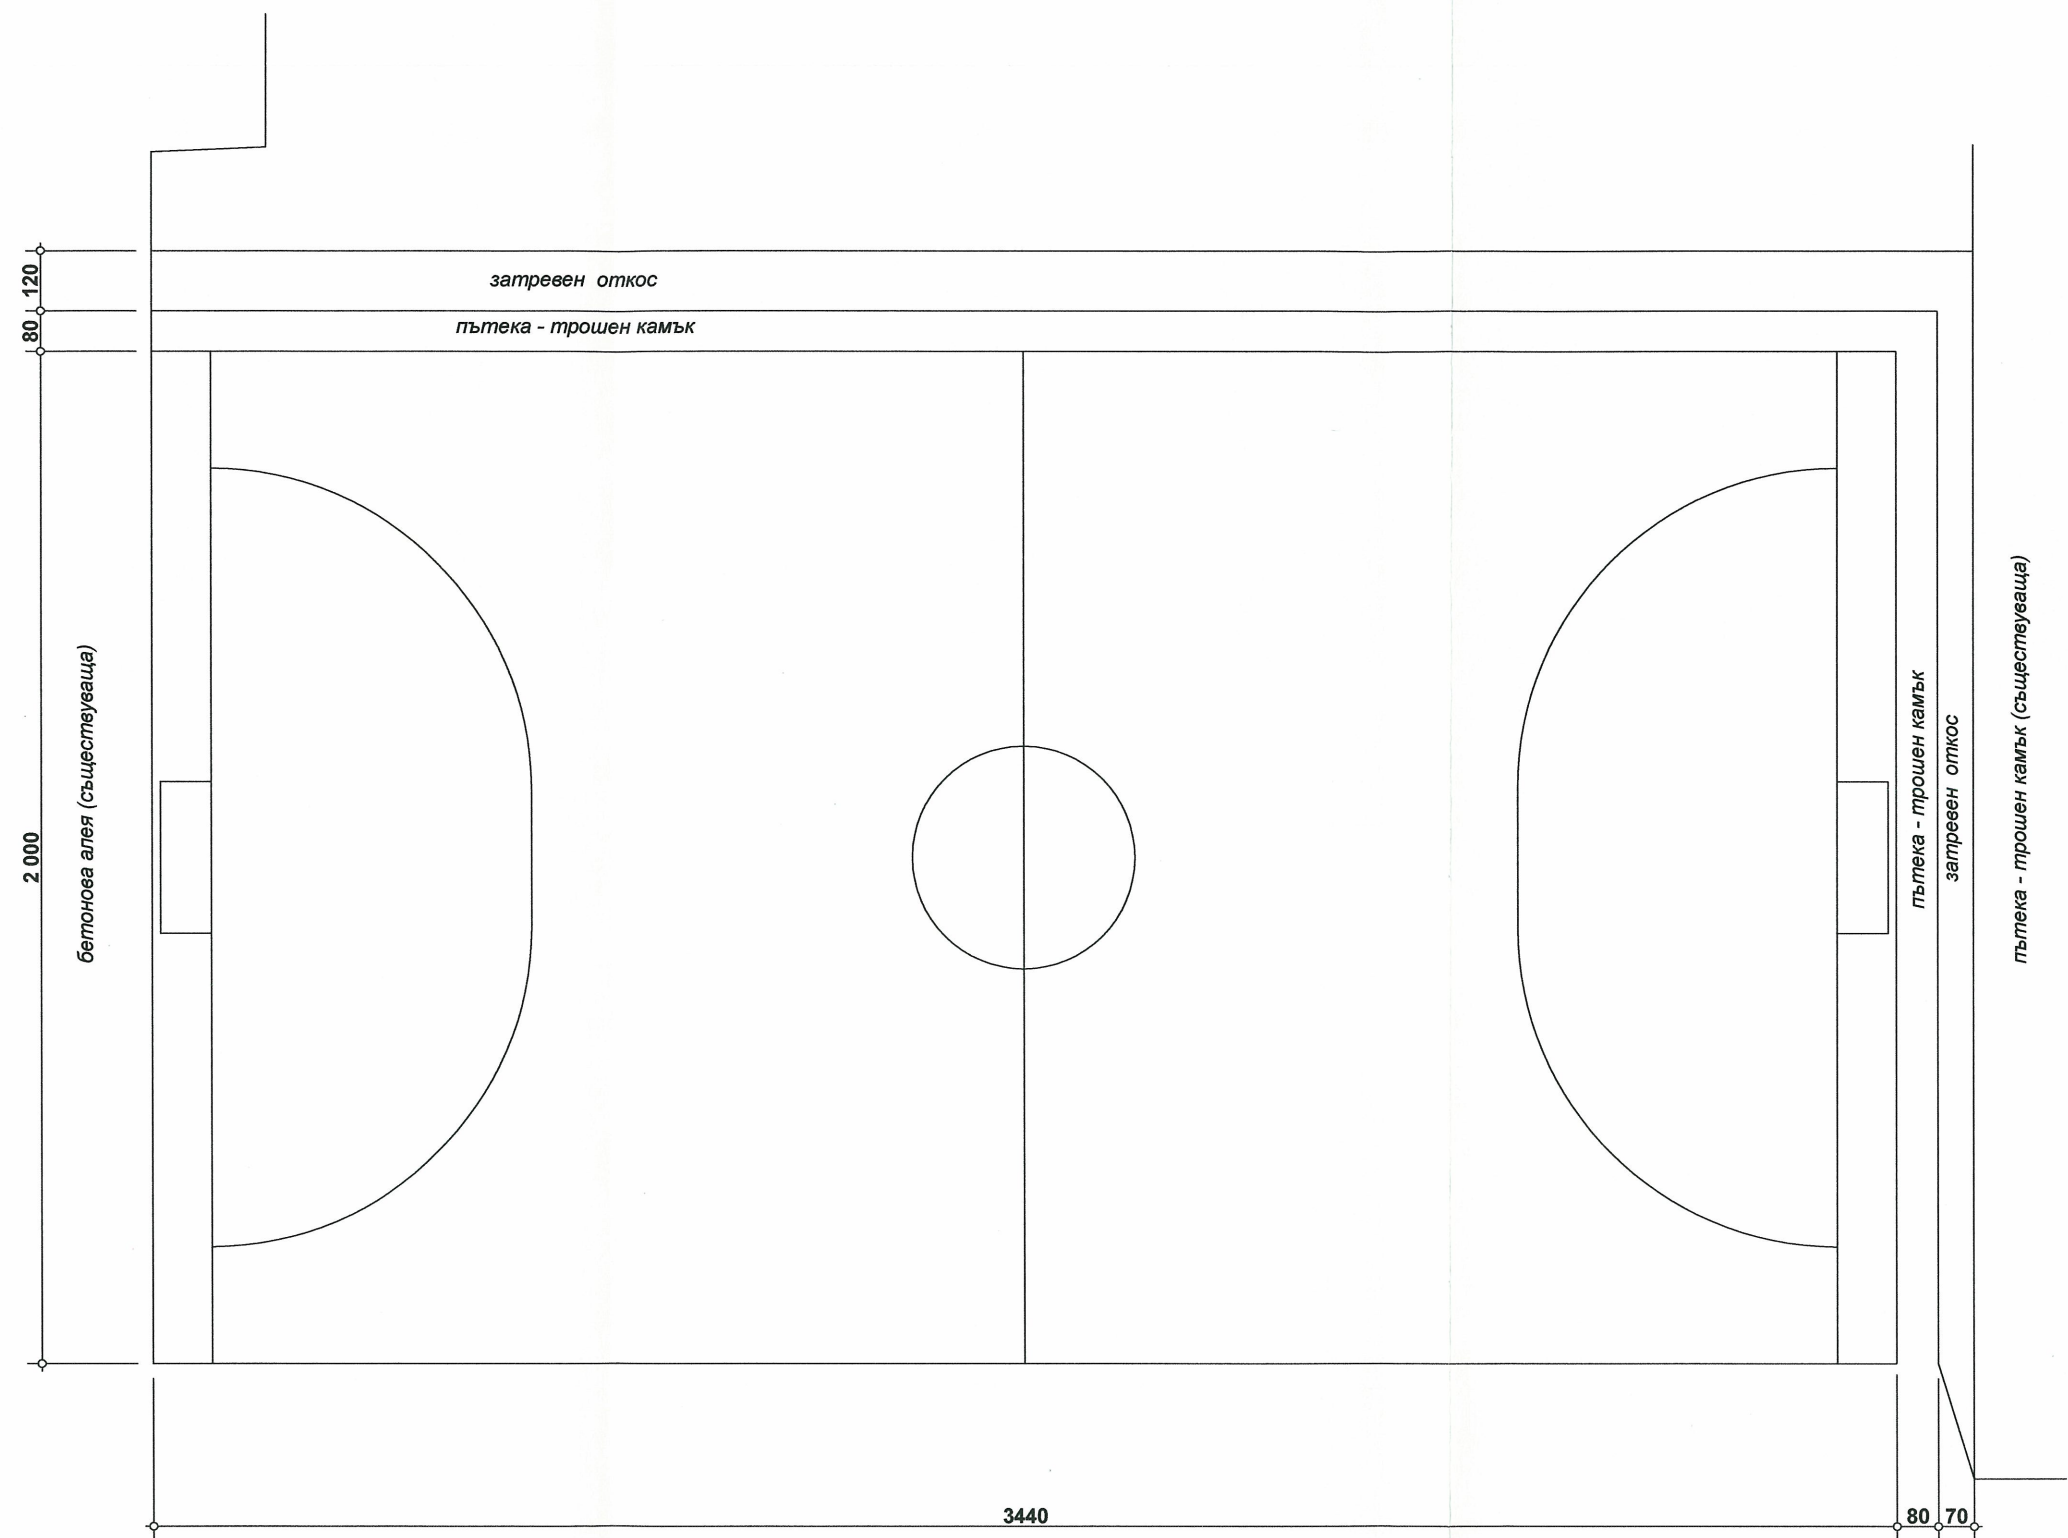

ОДОБРЕН
с Протокол No 6
20.06.2018
на ОЕСУТ
общ. Мъглиж



ПРОЕКТИРАНЕТО Е ИЗВЪРШЕНО СЛУЖЕБНО от арх. Петър Влахов

ОБЕКТ	ОТКРИТА СПОРТНА ПЛОЩАДКА в УПИ III-2901, кв. 112, гр. МЪГЛИЖ		
ЧЕРТЕЖ	РАЗПРЕДЕЛЕНИЕ		
ПРОЕКТАНТ	арх. ПЕТЪР ВЛАХОВ		
ВЪЗЛОЖИТЕЛ	ОБЩИНА МЪГЛИЖ		
СЪГЛАСУВАЛИ :	инж. РУМЕН СЪРТОНЕВ		ЧАСТ : АС
М 1: 150	ФАЗА : ТЕХНИЧЕСКИ ПРОЕКТ	лист 2/2	06.2018 г.