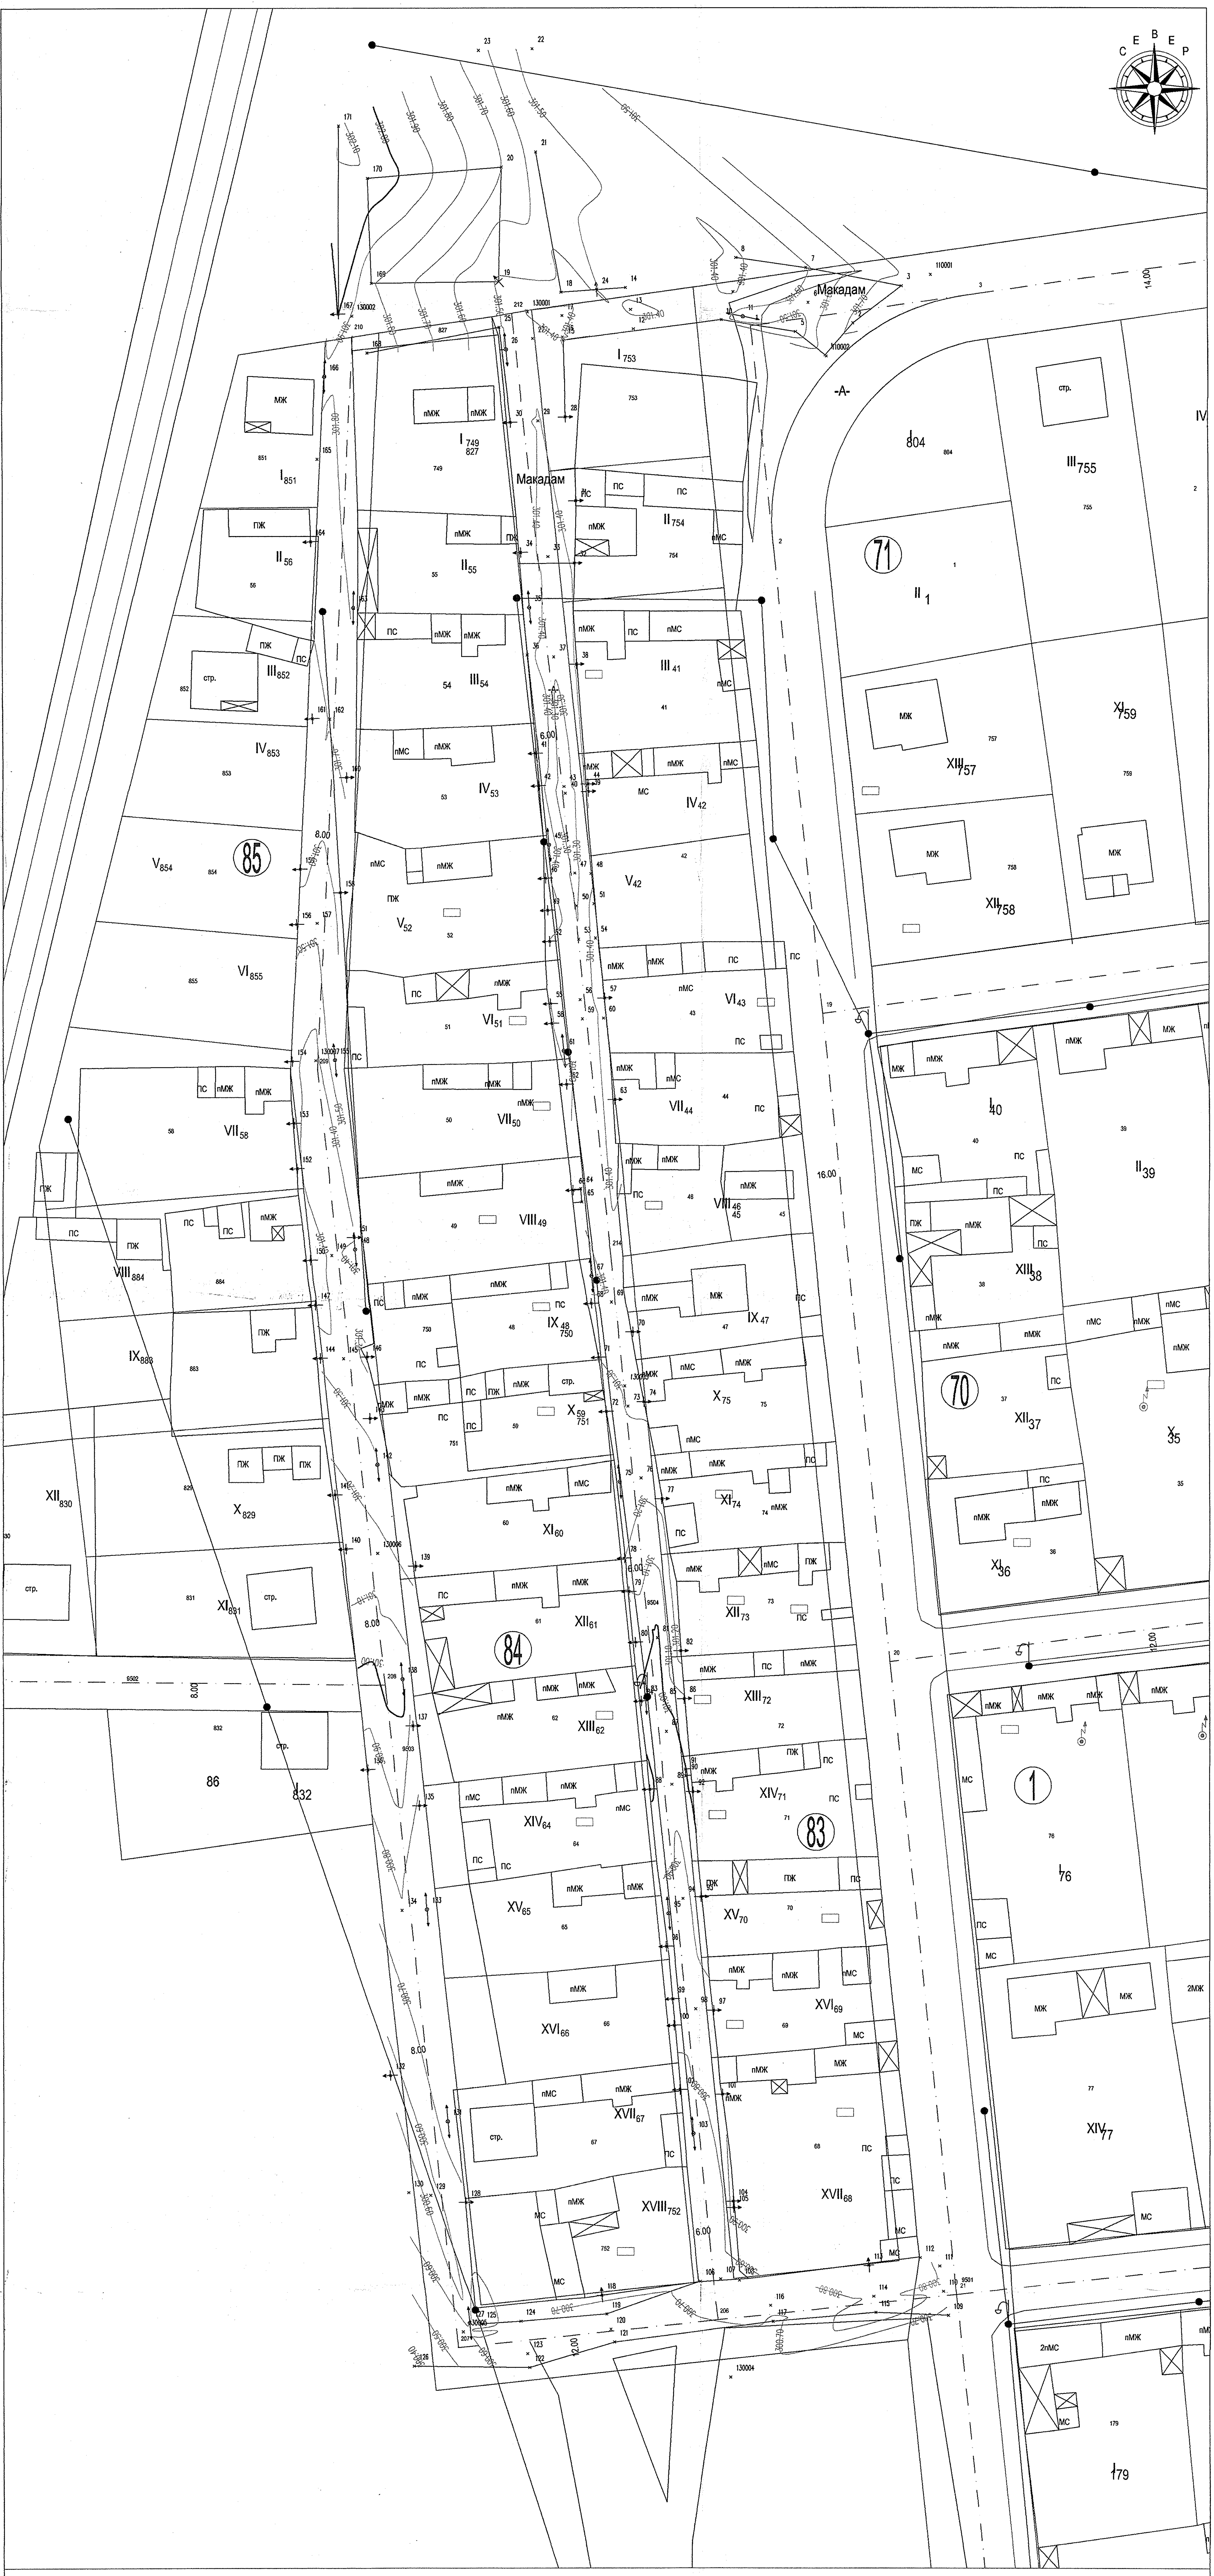

ОДОБРЕН с протокол No..........11 т.5

25. 09. 2019

на ОЕСУТ общ. Мъглиж

СЪГЛ... И ОДО...

30. 09. 2019

Главен архитект

Забележка:
Нивото на улицата да се даде от стабилизирана латова точка с кота 301.77m.

"Топограф" ЕООД
геодезия
кадастър и регулация
вертикално планиране
трасиране
гр.Пловдив 4000,
ул."Свищов" 2,
тел. 0888 580 898;
e-mail: office@topograf.biz; www.topograf.biz

Възложител: Община Мъглиж

Обект: *"Кадастрално заснемане и анализ на релефа на терена и съществуващите подземни комуникации на ул.ици между о.т. 212 и 206 и между о.т. 210, 208, 207, 206" село Дъбово, общ.Мъглиж, обл.Стара Загора*

Част: Геодез.

Фаза: ТП

Мащаб 1:500

Чертеж 1 от 2: Геодезическо заснемане

Дата IX.2019г.

Проектант:

КАМАРА НА ИНЖЕНЕРИТЕ В ИНВЕСТИЦИОННОТО ПРОЕКТИРАНЕ
ПЪЛНА ПРОЕКТАНТСКА ПРАВОСПОСОБНОСТ
Регистрационен № 38090
инж. МАРИО ИЛИЕВ ЗАПРЯНОВ
Подпис
Секция: ГПГ
Части на проекта: по удостоверение за ППП
ВАЖИ С ВАЛИДНО УДОСТОВЕРЕНИЕ ЗА ППП ЗА ТЕКУЩАТА ГОДИНА

Част Пътна

Съгласувал: