




Напрежни профили М 1 : 50

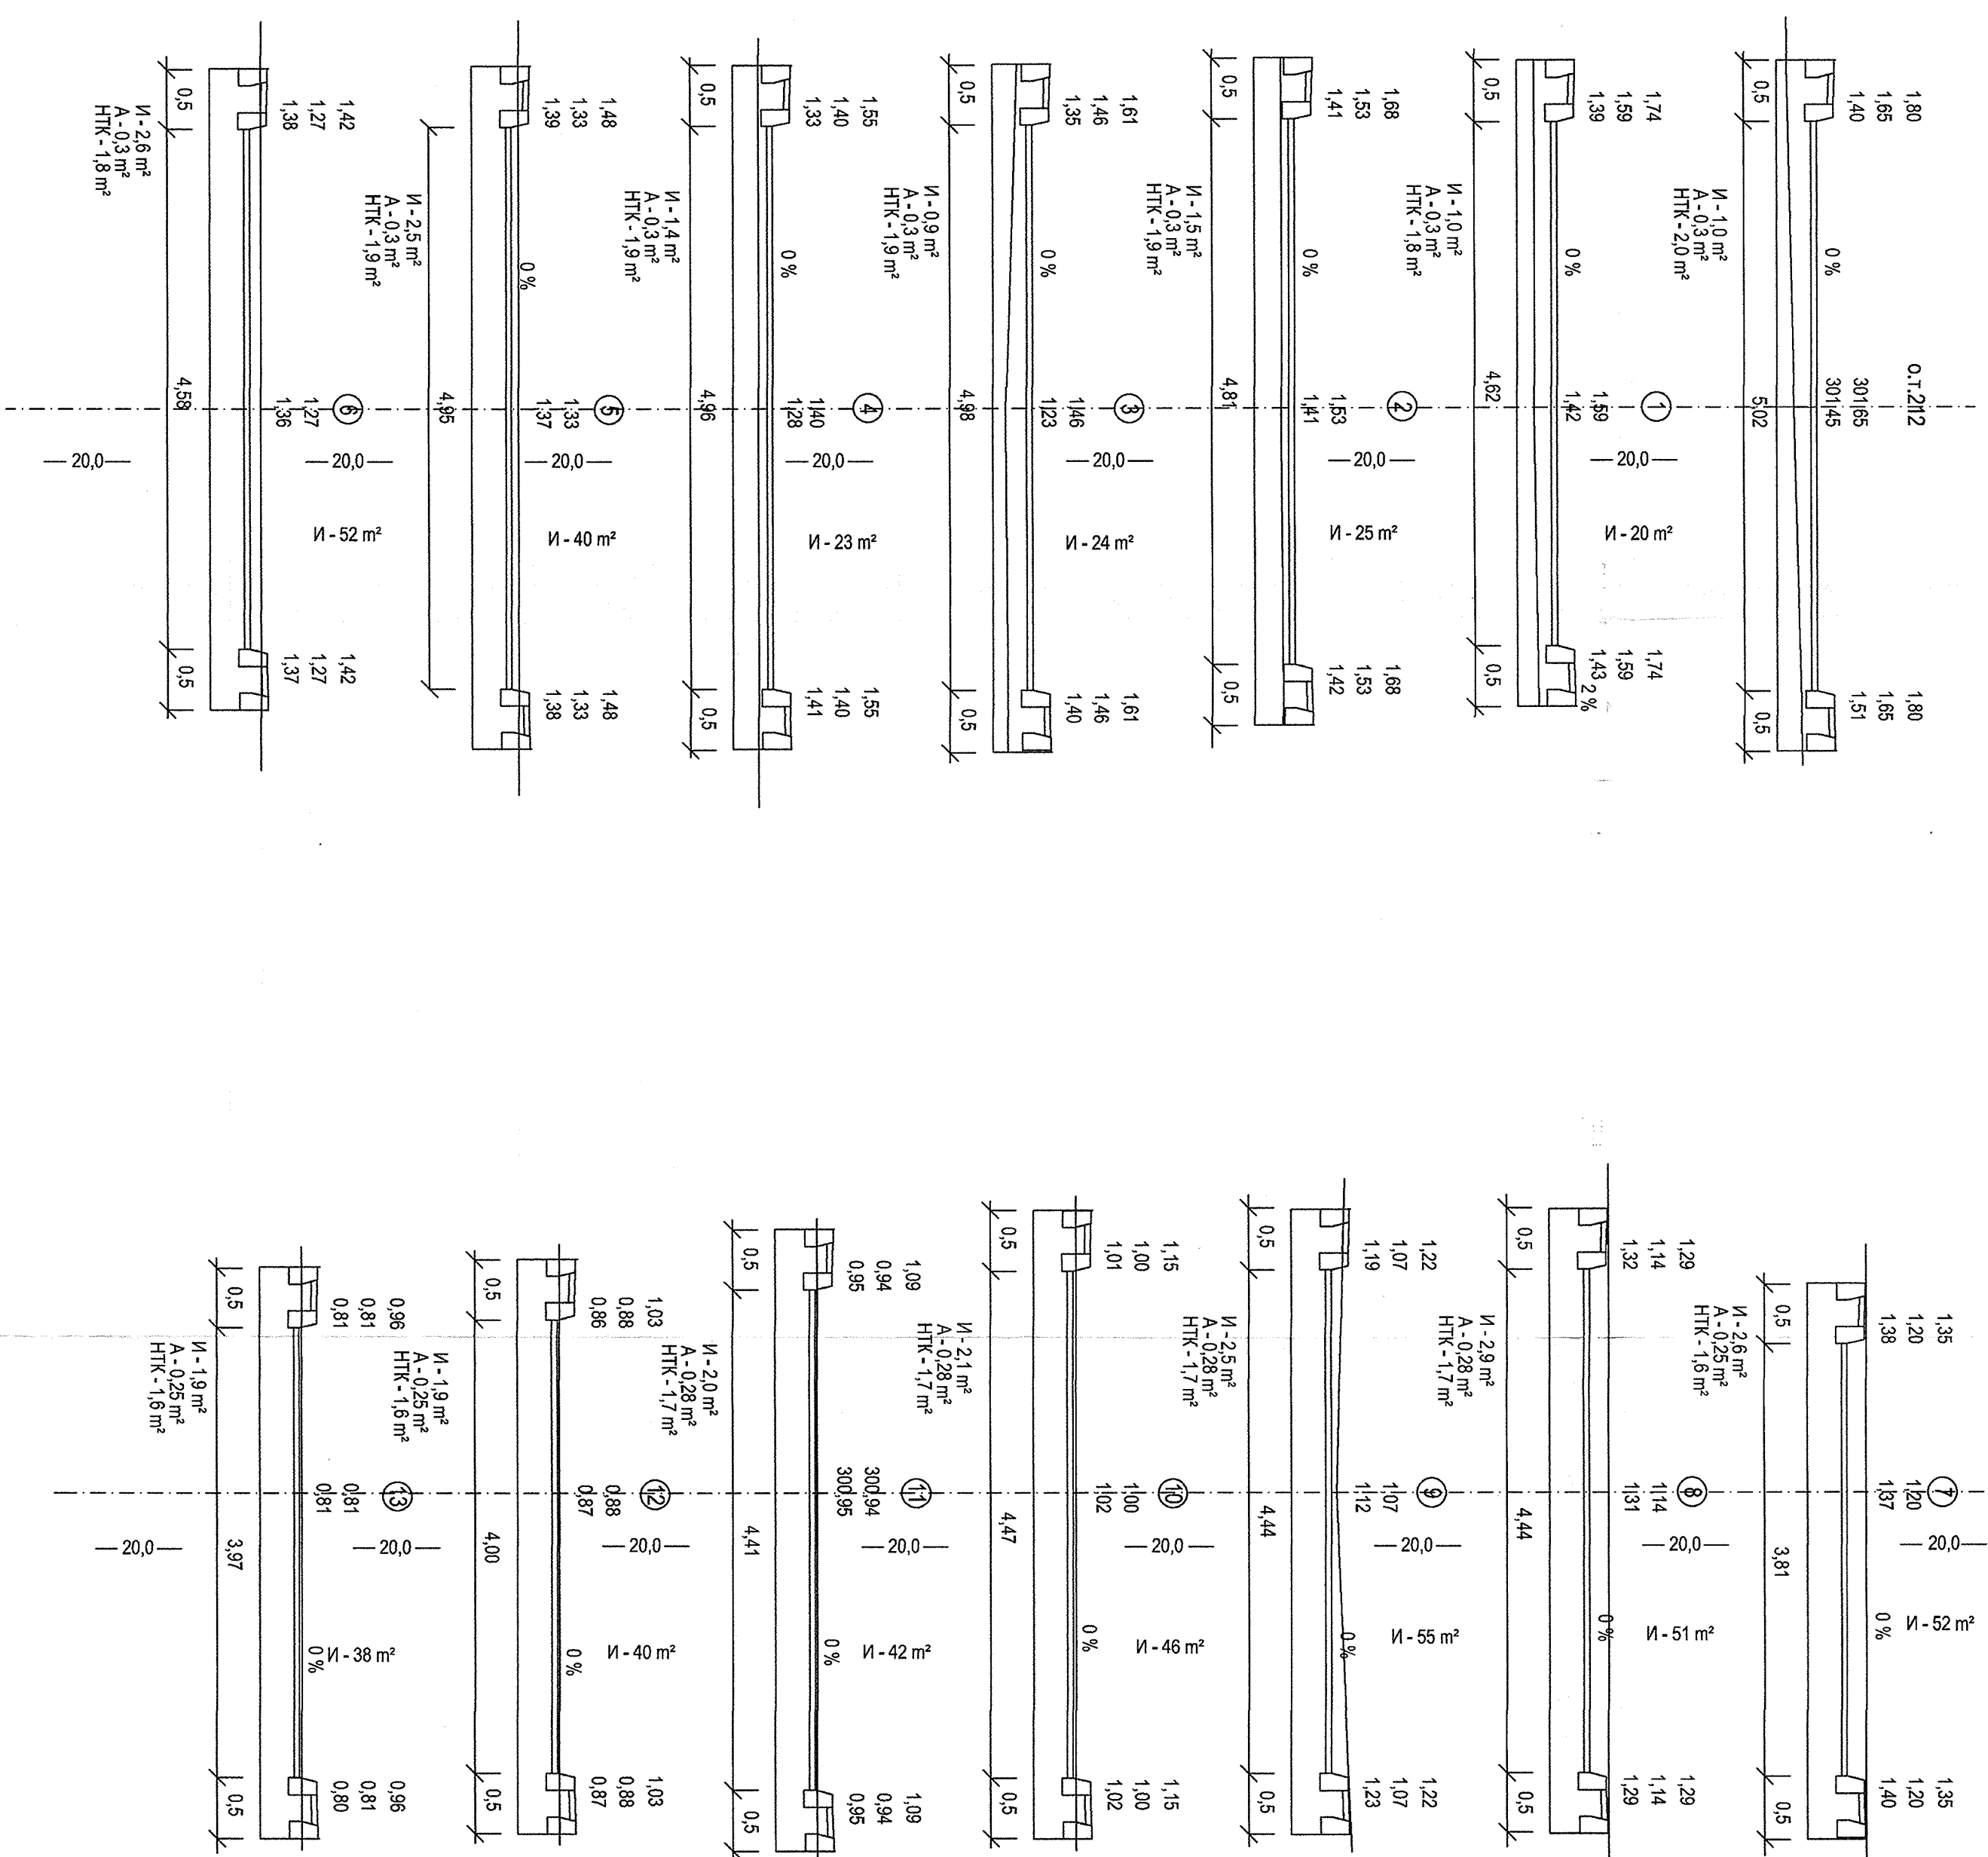


Некотии и дължини	 300,00																
	D=286,27 m J=0,352435%																
Проектни и рекордирани коти	301,655	301,59	301,53	301,46	301,43	301,40	301,33	301,27	301,20	301,14	301,07	301,00	300,94	300,88	300,81	300,75	300,70
Коти терен	301,455	301,417	301,409	301,323	301,24	301,285	301,366	301,357	301,369	301,315	301,211	301,02	300,95	300,868	300,811	300,758	300,711
Междинни разстояния	20	20	20	20	11,90	8,10	20	20	20	20	20	20	20	20	20	20	15,27
Хектометраж	0	20	40	60	71,90	80	100	120	140	160	180	200	220	240	260	280	295,27
Ситуация																	

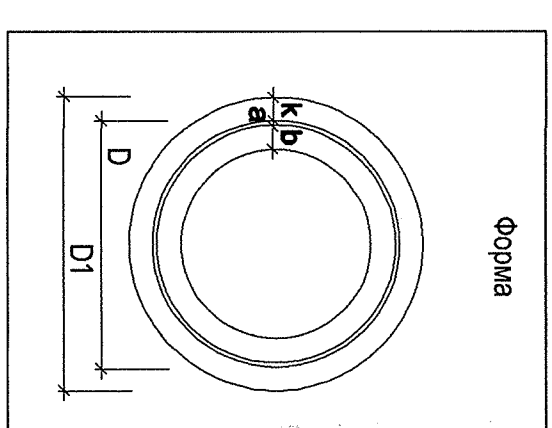

		Размеры в мм				
Номер на знака	Типоразмер	D	D1	a	b	k
B24, B26, B28 и B5	II	600	700	10	60	50

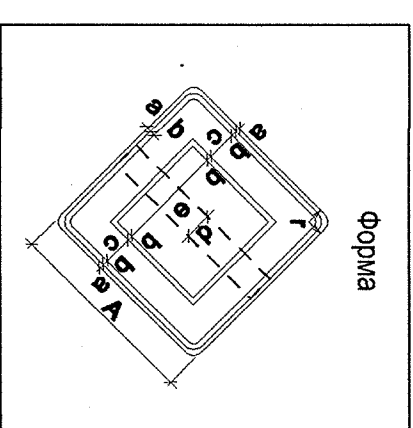

Размери в mm								
Норми на апарата	Типоразмер	A	a	b	c	d	e	f
E3 и E4	II	550	10	15	85	80	300	500

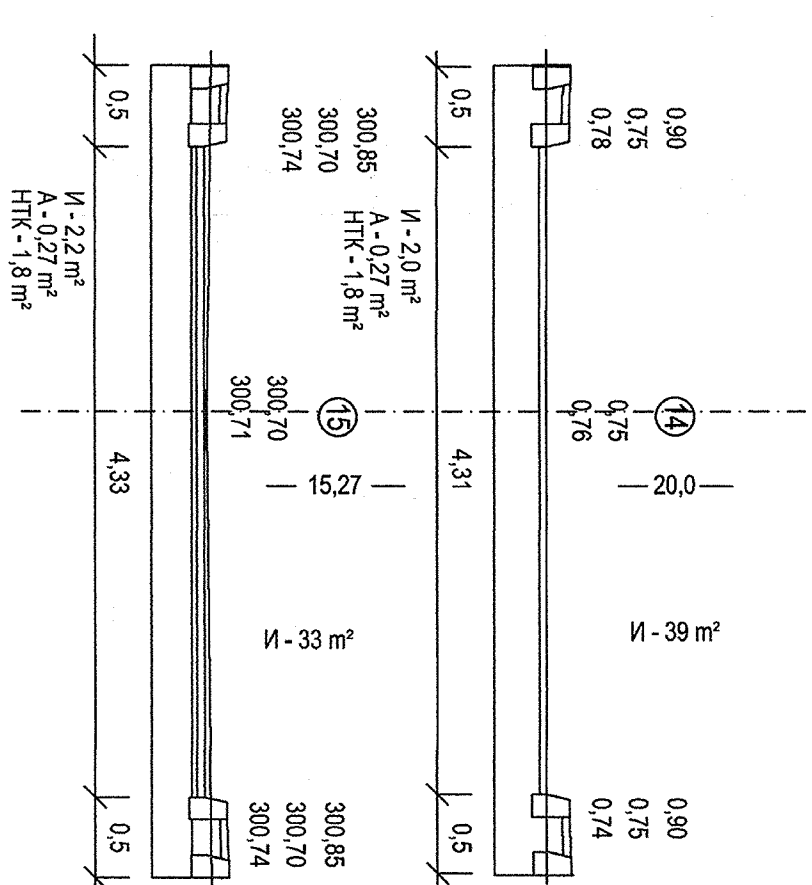

Вызломтег: Община Мылтлжк	Фаза : ПП и РП
Объект: "Рехабилитация на ул.чното платно и улчания водопровод на ул."Преображение" от от 0.1.212 до от 0.1.216, с.Дзюбово, община Мылтлжк	Част : Пътна
	Мащаб М 1:50
	Лист: 2 / 2
Чертеж : профилн, детайли	Дата: IX. 2019

FINANCIAL APPROPRIATE : 30.09.2019

 ҚАЗАҚСТАН РЕСПУБЛИКАСЫНЫҢ БІЛІМ ЖӘНЕ ҒЫЛЫМ МИНИСТРЛІГІ	ҚАЗАҚСТАН РЕСПУБЛИКАСЫНЫҢ БІЛІМ ЖӘНЕ ҒЫЛЫМ МИНИСТРЛІГІ
	ПІЛДІ ПЕДАГОГИКАЛЫҚ ТӘДБИСТІК
Республикалық № 04802	ЖҮЗІК
ИЗДАННОЕ ЗАКЛЮЧИЛОСЬ	ПОДПИСЬ
ВНЕШ. ЗАКЛЮЧ. ПОДПИСАНИЕ: 24.07.2014 г. 15:45	24.07.2014 г. 15:45

ОДОБРЕН
с. Протокол No. 11-5
25.09.2019

На СЧЕТ
обл. ф.
Тинж