


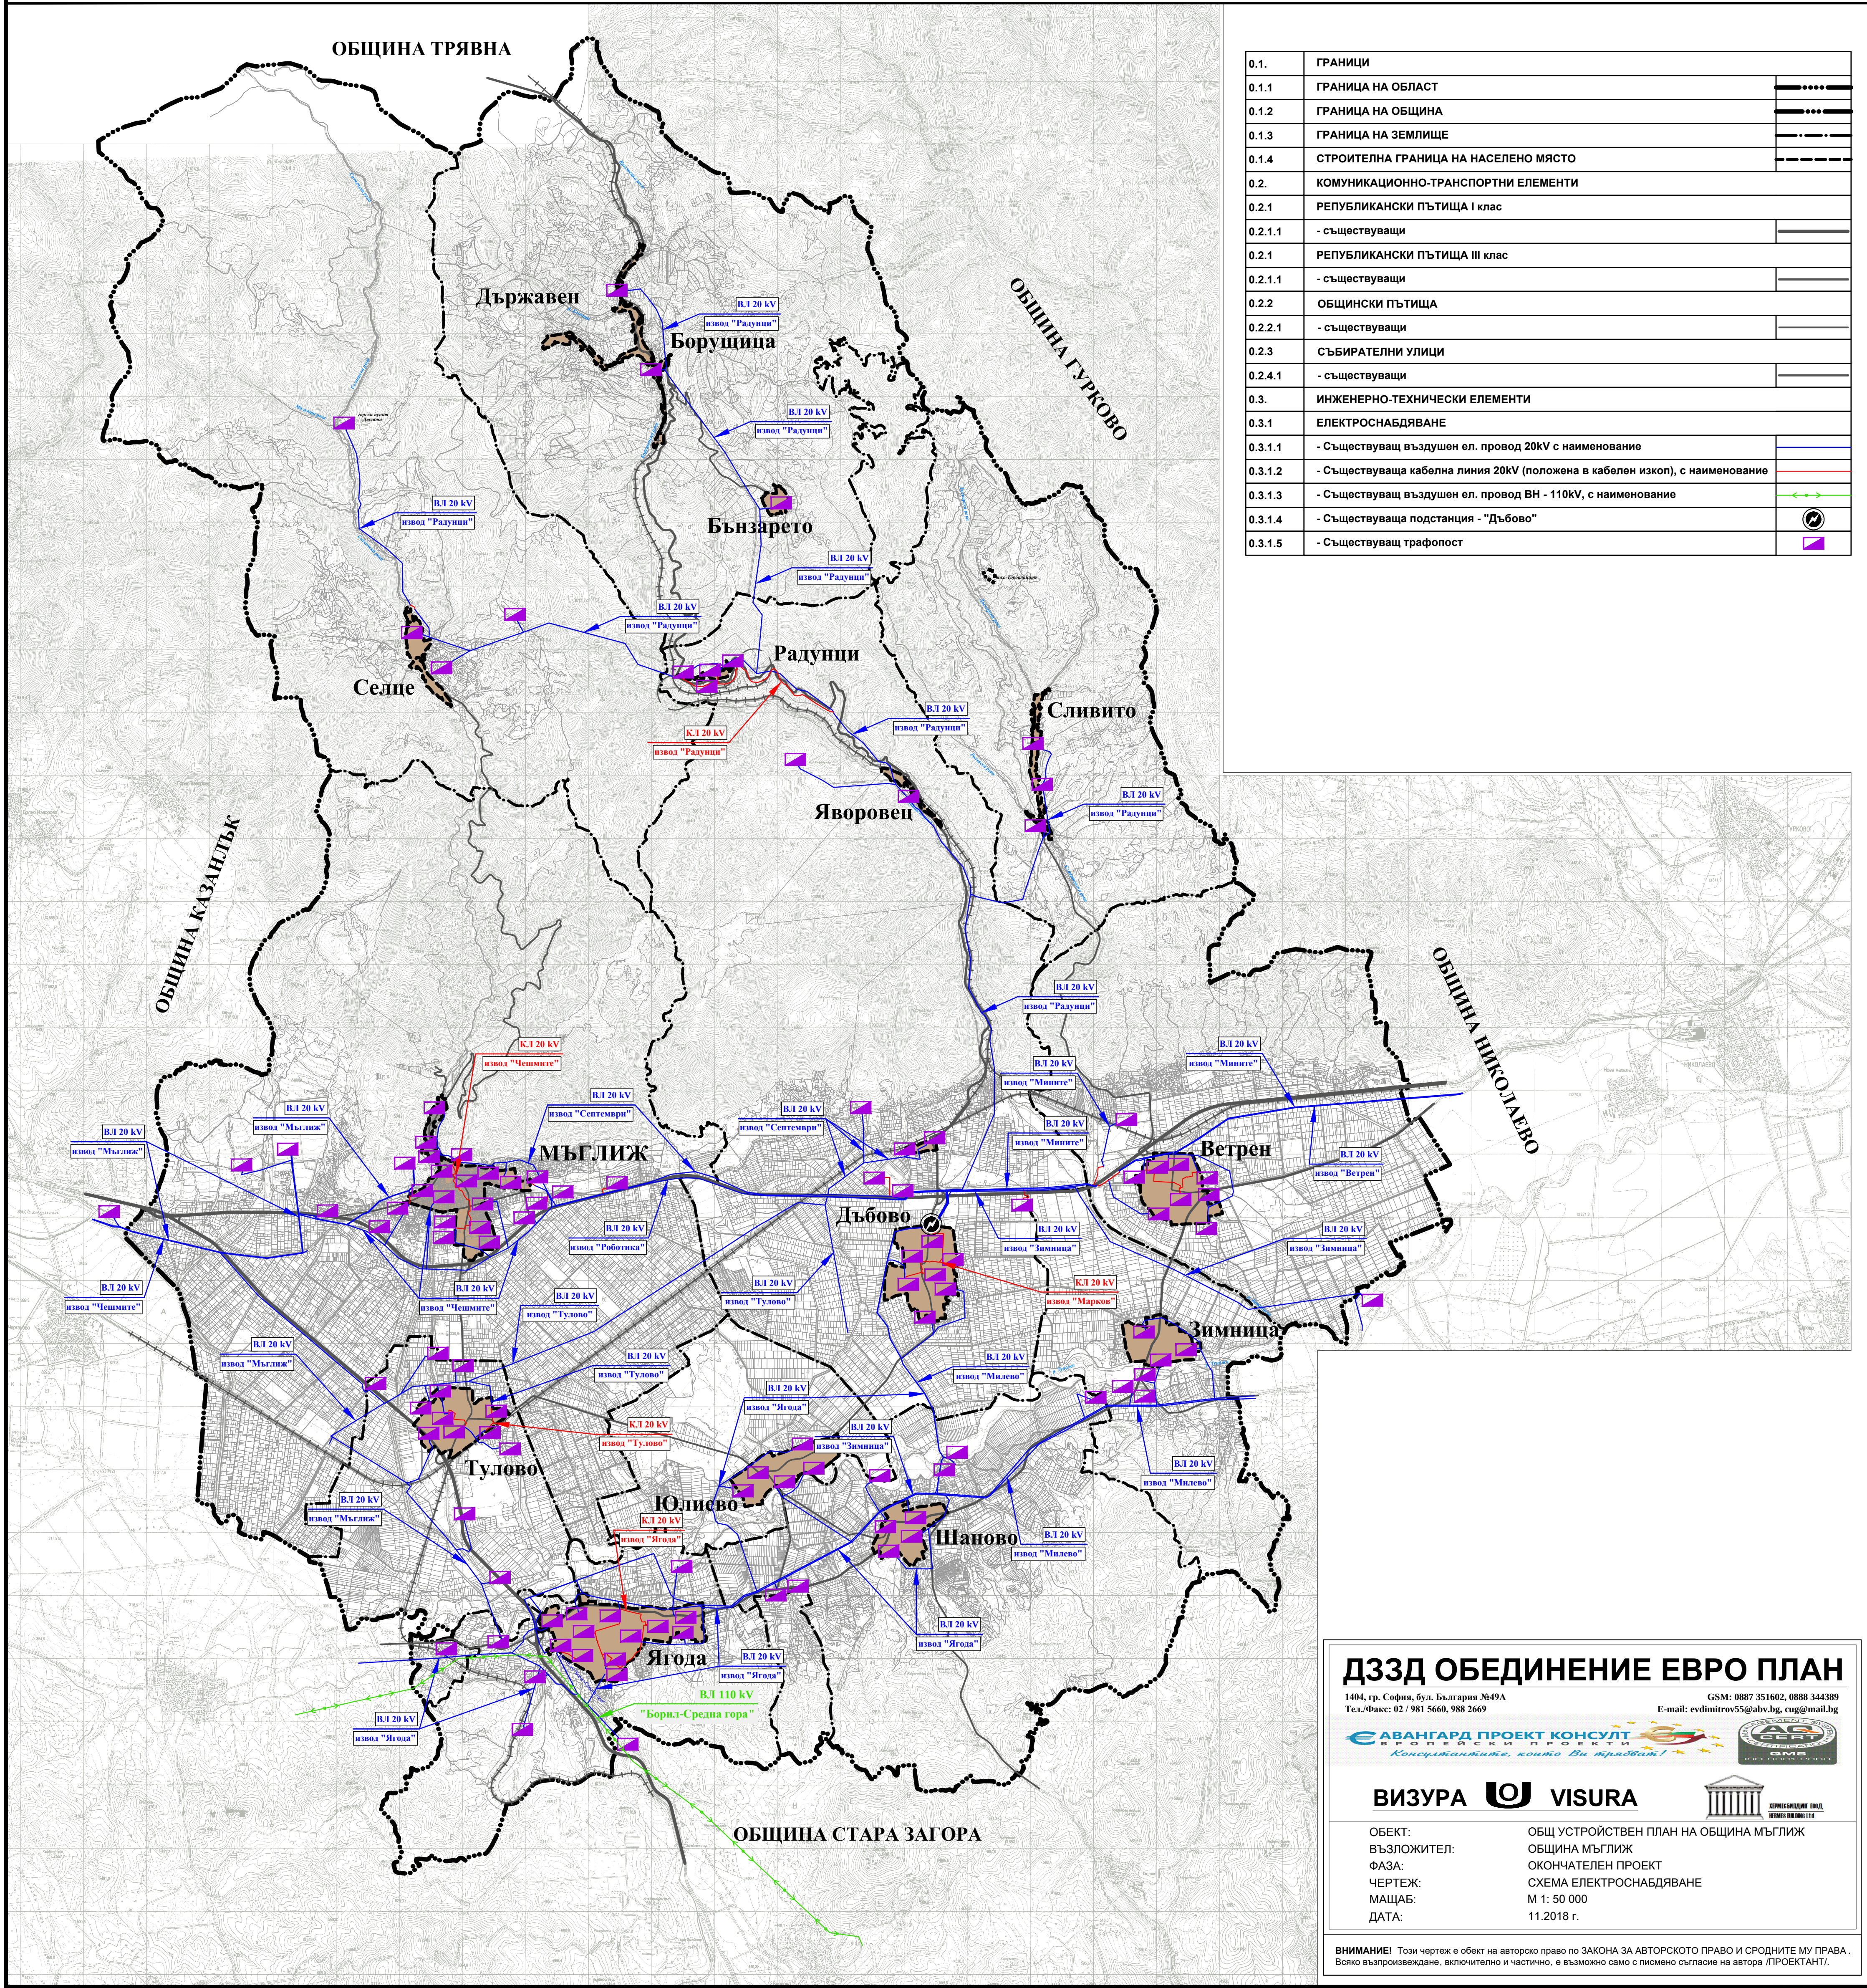

ОБЩ УСТРОЙСТВЕН ПЛАН НА ОБЩИНА МЪГЛИЖ

ОКОНЧАТЕЛЕН ПРОЕКТ

СХЕМА ЕЛЕКТРОСНАБДЯВАНЕ
М 1:50 000



0.1.	ГРАНИЦИ	
0.1.1	ГРАНИЦА НА ОБЛАСТ	-----
0.1.2	ГРАНИЦА НА ОБЩИНА	-----
0.1.3	ГРАНИЦА НА ЗЕМЛИЩЕ	-----
0.1.4	СТРОИТЕЛНА ГРАНИЦА НА НАСЕЛЕНО МЯСТО	-----
0.2.	КОМУНИКАЦИОННО-ТРАНСПОРТНИ ЕЛЕМЕНТИ	
0.2.1	РЕПУБЛИКАНСКИ ПЪТИЩА I клас	=====
0.2.1.1	- съществуващи	=====
0.2.1	РЕПУБЛИКАНСКИ ПЪТИЩА III клас	=====
0.2.1.1	- съществуващи	=====
0.2.2	ОБЩНСКИ ПЪТИЩА	=====
0.2.2.1	- съществуващи	=====
0.2.3	СЪБИРАТЕЛНИ УЛИЦИ	=====
0.2.4.1	- съществуващи	=====
0.3.	ИНЖЕНЕРНО-ТЕХНИЧЕСКИ ЕЛЕМЕНТИ	
0.3.1	ЕЛЕКТРОСНАБДЯВАНЕ	
0.3.1.1	- Съществуващ въздушен ел. провод 20kV с наименование	=====
0.3.1.2	- Съществуваща кабелна линия 20kV (положена в кабелен изкоп), с наименование	=====
0.3.1.3	- Съществуващ въздушен ел. провод ВН - 110kV, с наименование	=====
0.3.1.4	- Съществуваща подстанция - "Дъбово"	⊗
0.3.1.5	- Съществуващ трафопост	⬡

ДЗЗД ОБЕДИНЕНИЕ ЕВРО ПЛАН

1404, гр. София, бул. България №49А
Тел./Факс: 02 / 981 5660, 988 2669
GSM: 0887 351602, 0888 344389
E-mail: evdimitrov55@abv.bg, eug@mail.bg

АВАНГАРД ПРОЕКТ КОНСУЛТ

ЕВРОПЕЙСКИ ПРОЕКТИ

Консултантска компания, която Ви предлага!

CEP

GMS

ГЕОМЕТРИЧЕН ПРОЕКТИ

ВИЗУРА

VISURA

ДИГИТАЛЕН ПРОЕКТ

ОБЕКТ:

ВЪЗЛОЖИТЕЛ:

ФАЗА:

ЧЕРТЕЖ:

МАЩАБ:

ДАТА:

ОБЩ УСТРОЙСТВЕН ПЛАН НА ОБЩИНА МЪГЛИЖ

ОБЩИНА МЪГЛИЖ

ОКОНЧАТЕЛЕН ПРОЕКТ

СХЕМА ЕЛЕКТРОСНАБДЯВАНЕ

М 1: 50 000

11.2018 г.

ВНИМАНИЕ! Този чертеж е обект на авторско право по ЗАКОНА ЗА АВТОРСКОТО ПРАВО И СРОДНИТЕ МУ ПРАВА. Всяко възпроизвеждане, включително и частично, е възможно само с писмено съгласие на автора /ПРОЕКТАНТ/.