


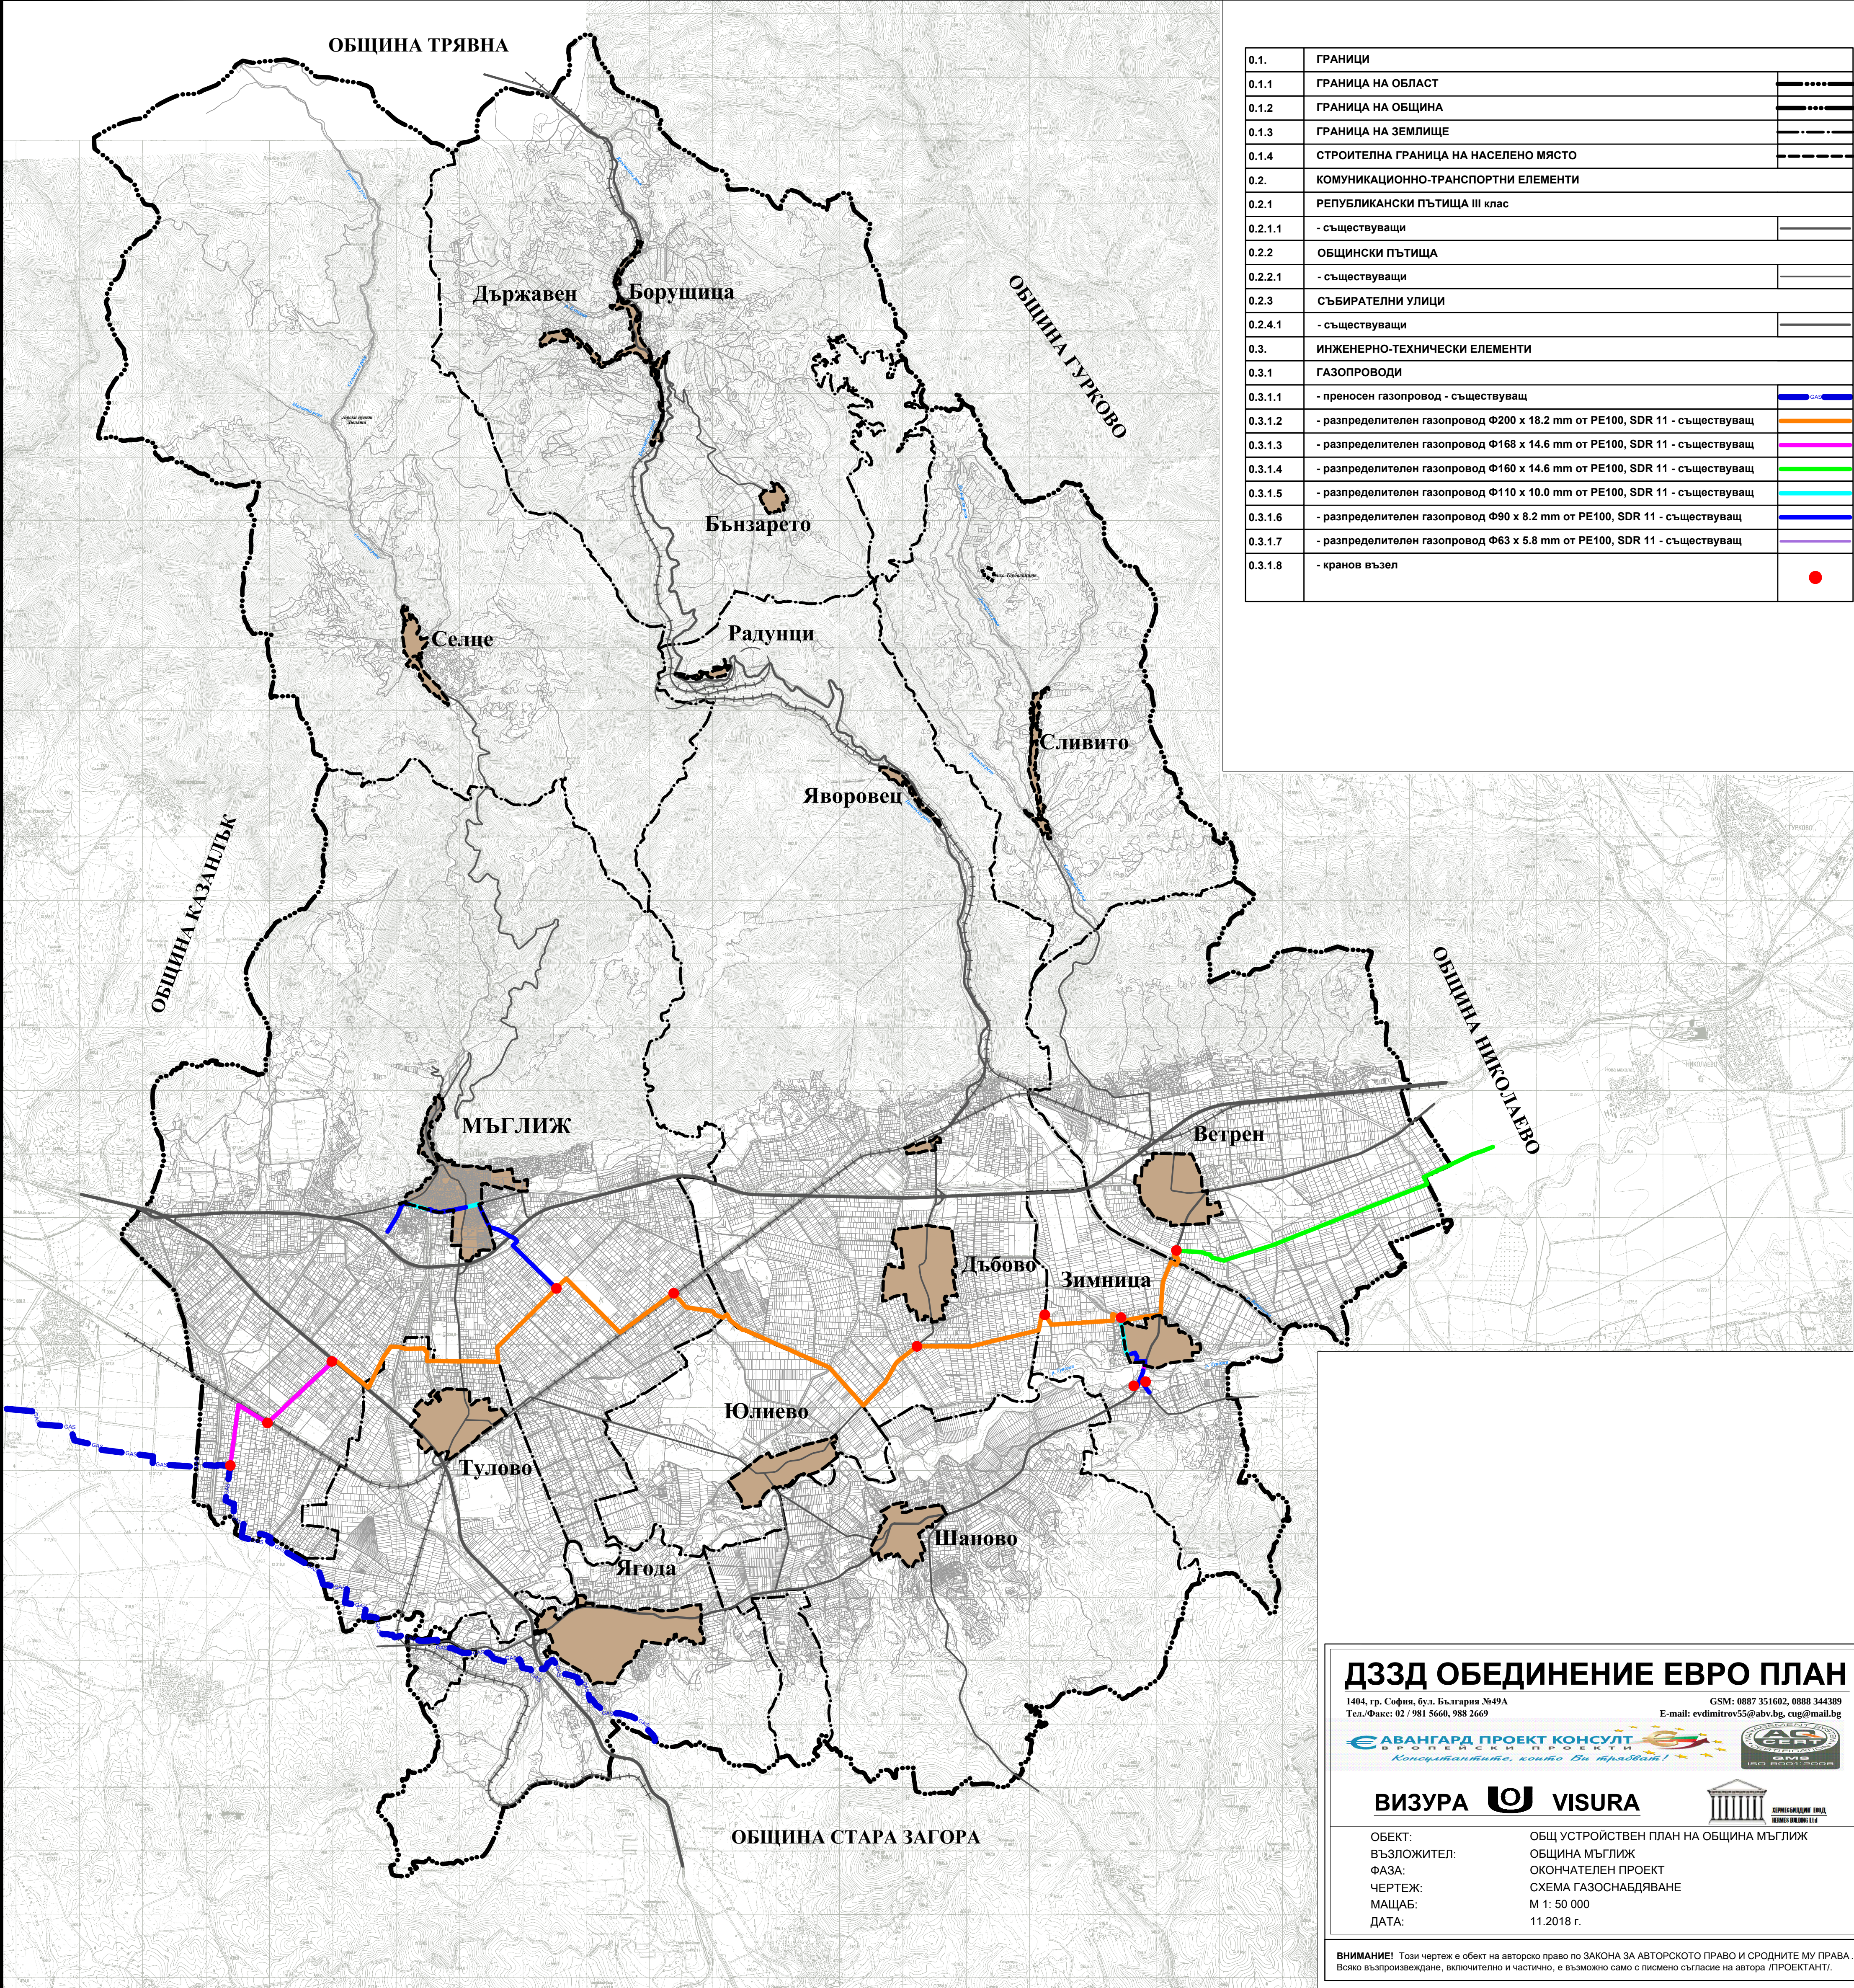

ОБЩ УСТРОЙСТВЕН ПЛАН НА ОБЩИНА МЪГЛИЖ

ОКОНЧАТЕЛЕН ПРОЕКТ

СХЕМА ГАЗОСНАБДЯВАНЕ
М 1:50 000



0.1.	ГРАНИЦИ	
0.1.1	ГРАНИЦА НА ОБЛАСТ	-----
0.1.2	ГРАНИЦА НА ОБЩИНА	-----
0.1.3	ГРАНИЦА НА ЗЕМЛИЩЕ	-----
0.1.4	СТРОИТЕЛНА ГРАНИЦА НА НАСЕЛЕНО МЯСТО	-----
0.2.	КОМУНИКАЦИОННО-ТРАНСПОРТНИ ЕЛЕМЕНТИ	
0.2.1	РЕПУБЛИКАНСКИ ПЪТИЩА III клас	
0.2.1.1	- съществуващи	
0.2.2	ОБЩНСКИ ПЪТИЩА	
0.2.2.1	- съществуващи	
0.2.3	СЪБИРАТЕЛНИ УЛИЦИ	
0.2.4.1	- съществуващи	
0.3.	ИНЖЕНЕРНО-ТЕХНИЧЕСКИ ЕЛЕМЕНТИ	
0.3.1	ГАЗОПРОВОДИ	
0.3.1.1	- преносен газопровод - съществуващ	
0.3.1.2	- разпределителен газопровод Ф200 x 18.2 mm от PE100, SDR 11 - съществуващ	
0.3.1.3	- разпределителен газопровод Ф168 x 14.6 mm от PE100, SDR 11 - съществуващ	
0.3.1.4	- разпределителен газопровод Ф160 x 14.6 mm от PE100, SDR 11 - съществуващ	
0.3.1.5	- разпределителен газопровод Ф110 x 10.0 mm от PE100, SDR 11 - съществуващ	
0.3.1.6	- разпределителен газопровод Ф90 x 8.2 mm от PE100, SDR 11 - съществуващ	
0.3.1.7	- разпределителен газопровод Ф63 x 5.8 mm от PE100, SDR 11 - съществуващ	
0.3.1.8	- кранов възел	

ДЗЗД ОБЕДИНЕНИЕ ЕВРО ПЛАН

1404, гр. София, бул. България 2649А
Тел./Факс: 02 / 981 5660, 988 2669

GSM: 0887 351602, 0888 344389
E-mail: evdimitrov55@abv.bg, cug@mail.bg

АВАНГАРД ПРОЕКТ КОНСУЛТ

Консултантите, които Ви правят!

АС

ГЕРБ

1990-2009

ВИЗУРА

VISURA

ОБЕКТ:

ОБЩ УСТРОЙСТВЕН ПЛАН НА ОБЩИНА МЪГЛИЖ

ВЪЗЛОЖИТЕЛ:

ОБЩИНА МЪГЛИЖ

ФАЗА:

ОКОНЧАТЕЛЕН ПРОЕКТ

ЧЕРТЕЖ:

СХЕМА ГАЗОСНАБДЯВАНЕ

МАЩАБ:

М 1: 50 000

ДАТА:

11.2018 г.

ВНИМАНИЕ! Този чертеж е обект на авторско право по ЗАКОНА ЗА АВТОРСКОТО ПРАВО И СРОДНИТЕ МУ ПРАВА. Всяко възпроизвеждане, включително и частично, е възможно само с писмено съгласие на автора /ПРОЕКТАНТ/.