




с. МЪГЛИЖ
10.10.2018
Н. ОБСУТ
ОБЩ. МЪГЛИЖ

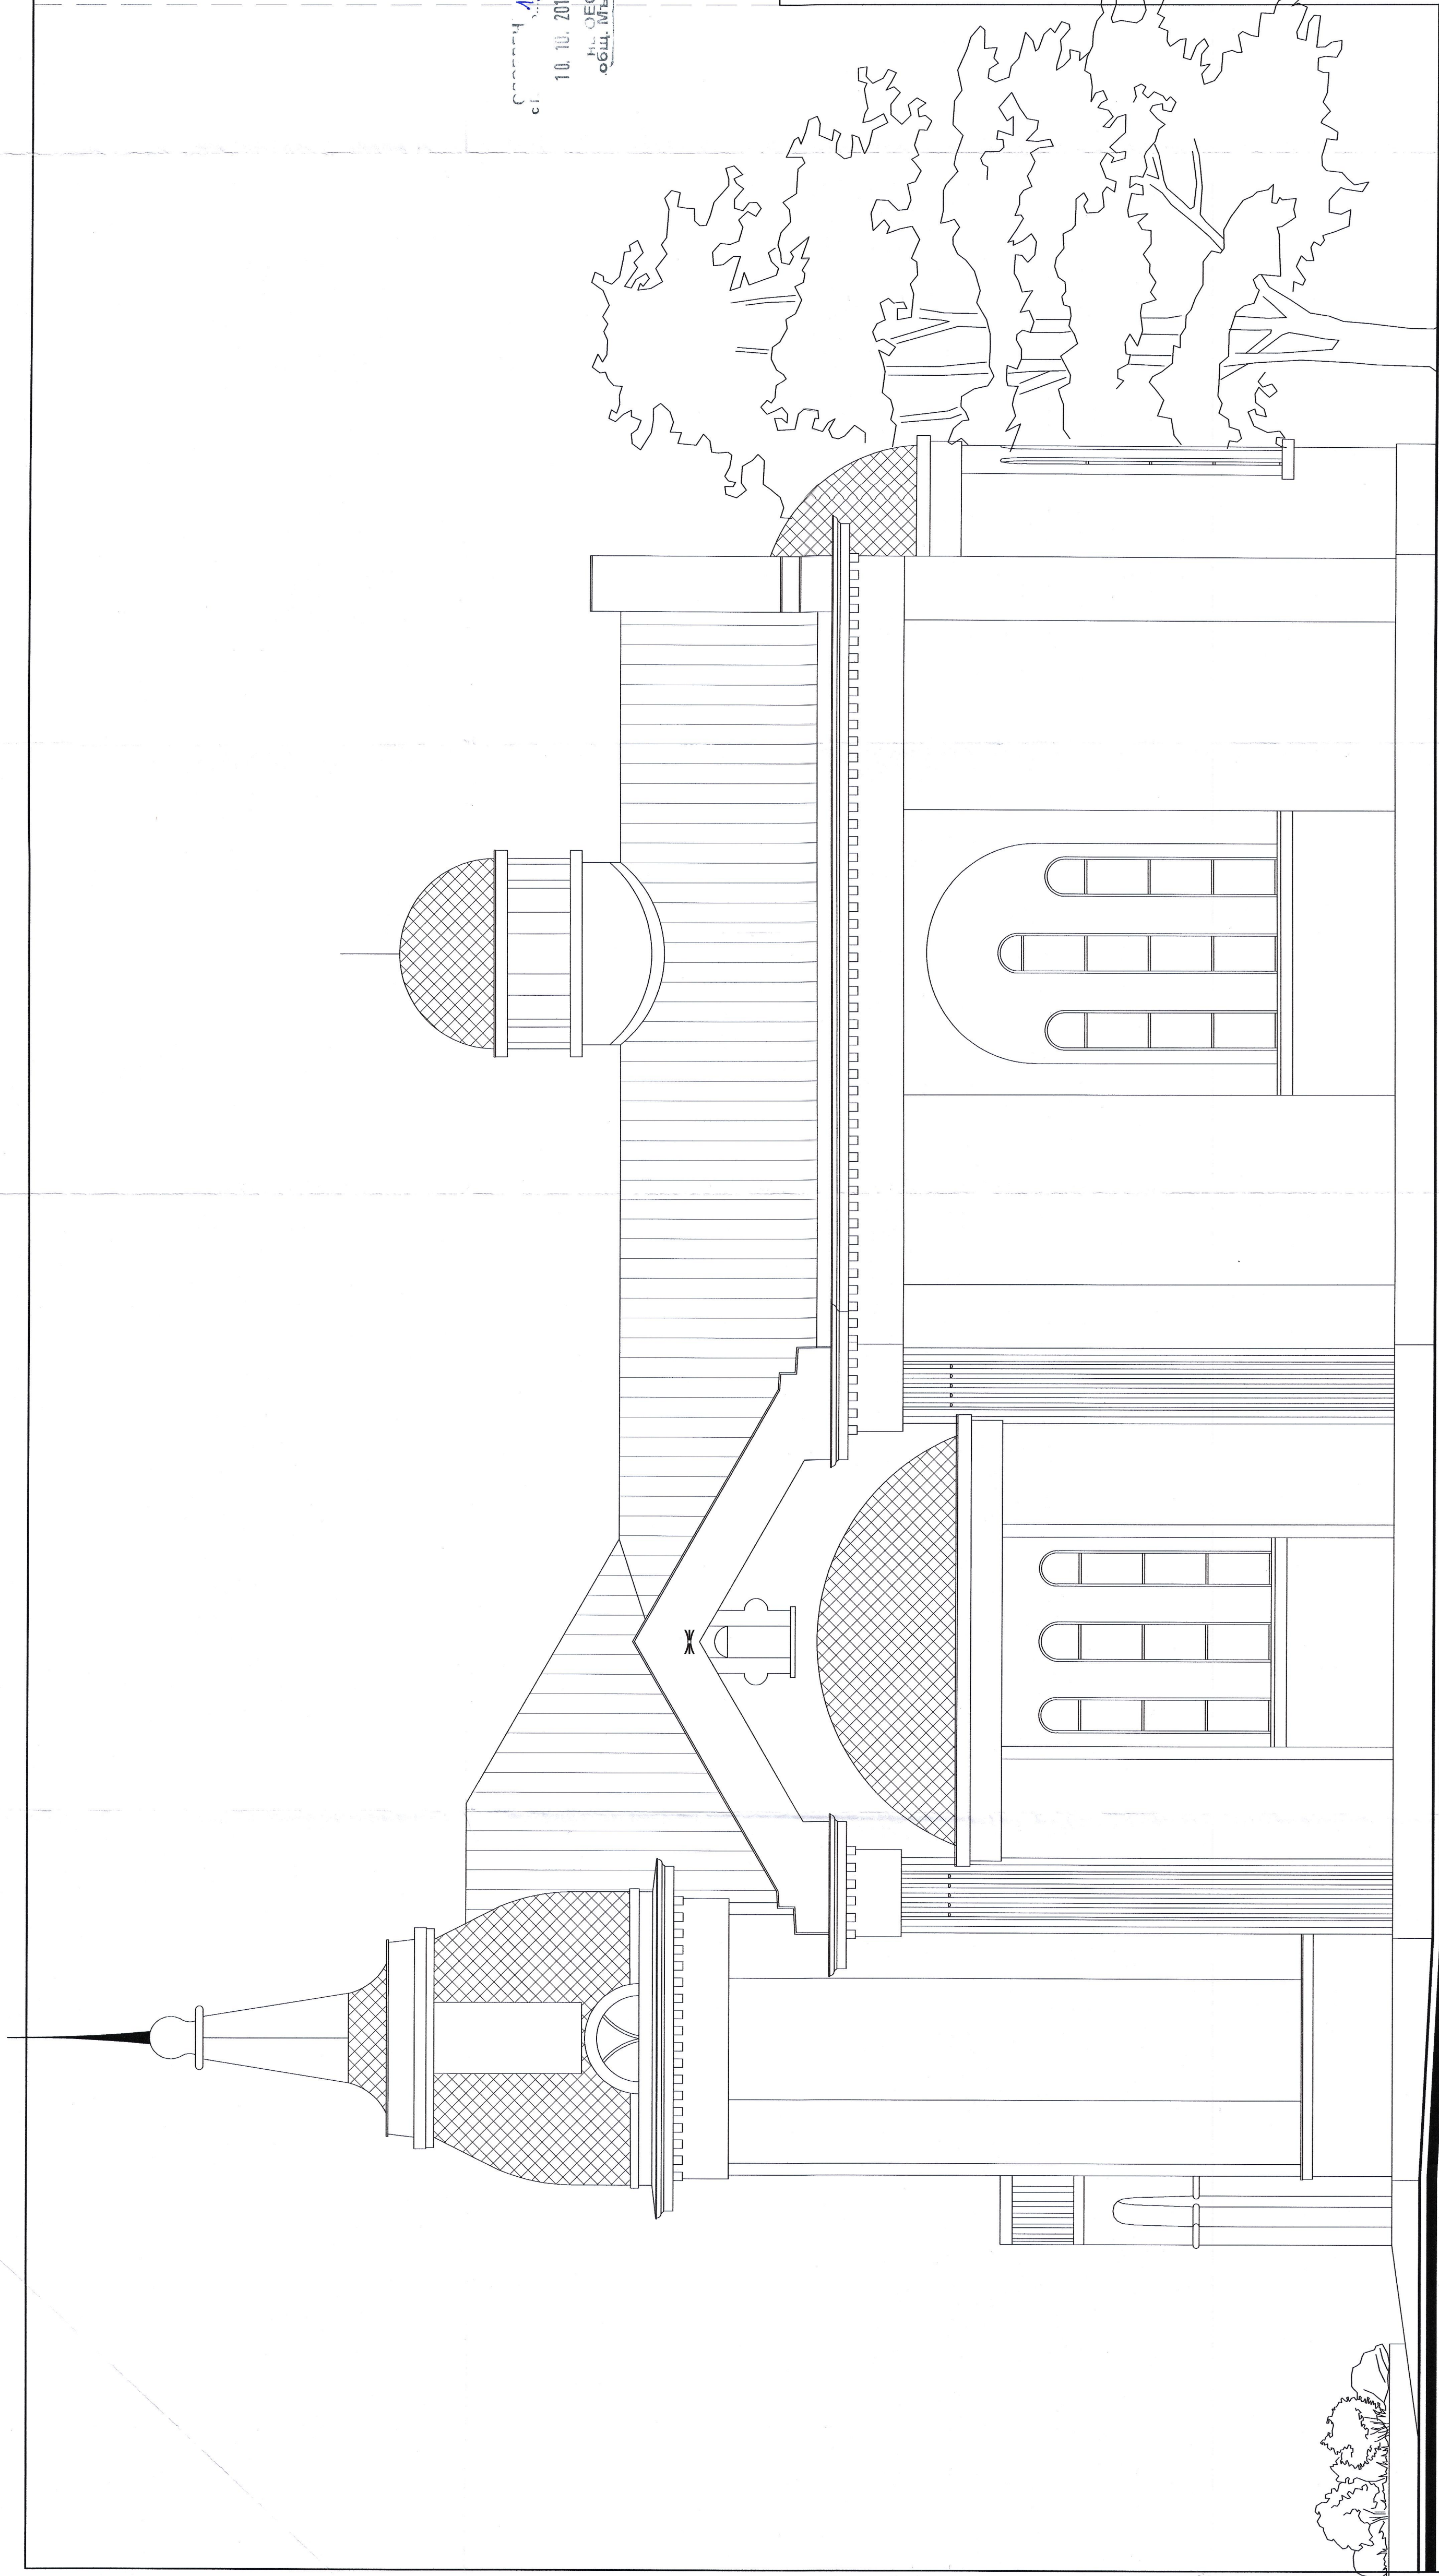

ОБЕКТ: Възстановяване и основен ремонт на съществуващата сграда "Бански комплекс", УПИ II, кв.2, село Ягода, община Мъглиж

РАБОТЕН ПРОЕКТ				
Чертеж:	ФАСАДА ИЗТОК			
ПРОЕКТАНТ:				
Документация	арх. Милен Маринов			
СЪГЛАСУВАЛИ:				
К.С - ще	инж. Евгени Тотев			
ЕЛ.				
В и К				
ПБ	инж. Иван Василев			
ПБЗ				
В.П - ка				
Възложител:				
община Мъглиж				
Част:	Фаза:	Масштаб:	Дата:	Лист №:
АС	ТП	1:50	2018 год.	10

ФАСАДА ИЗТОК
М 1:50