


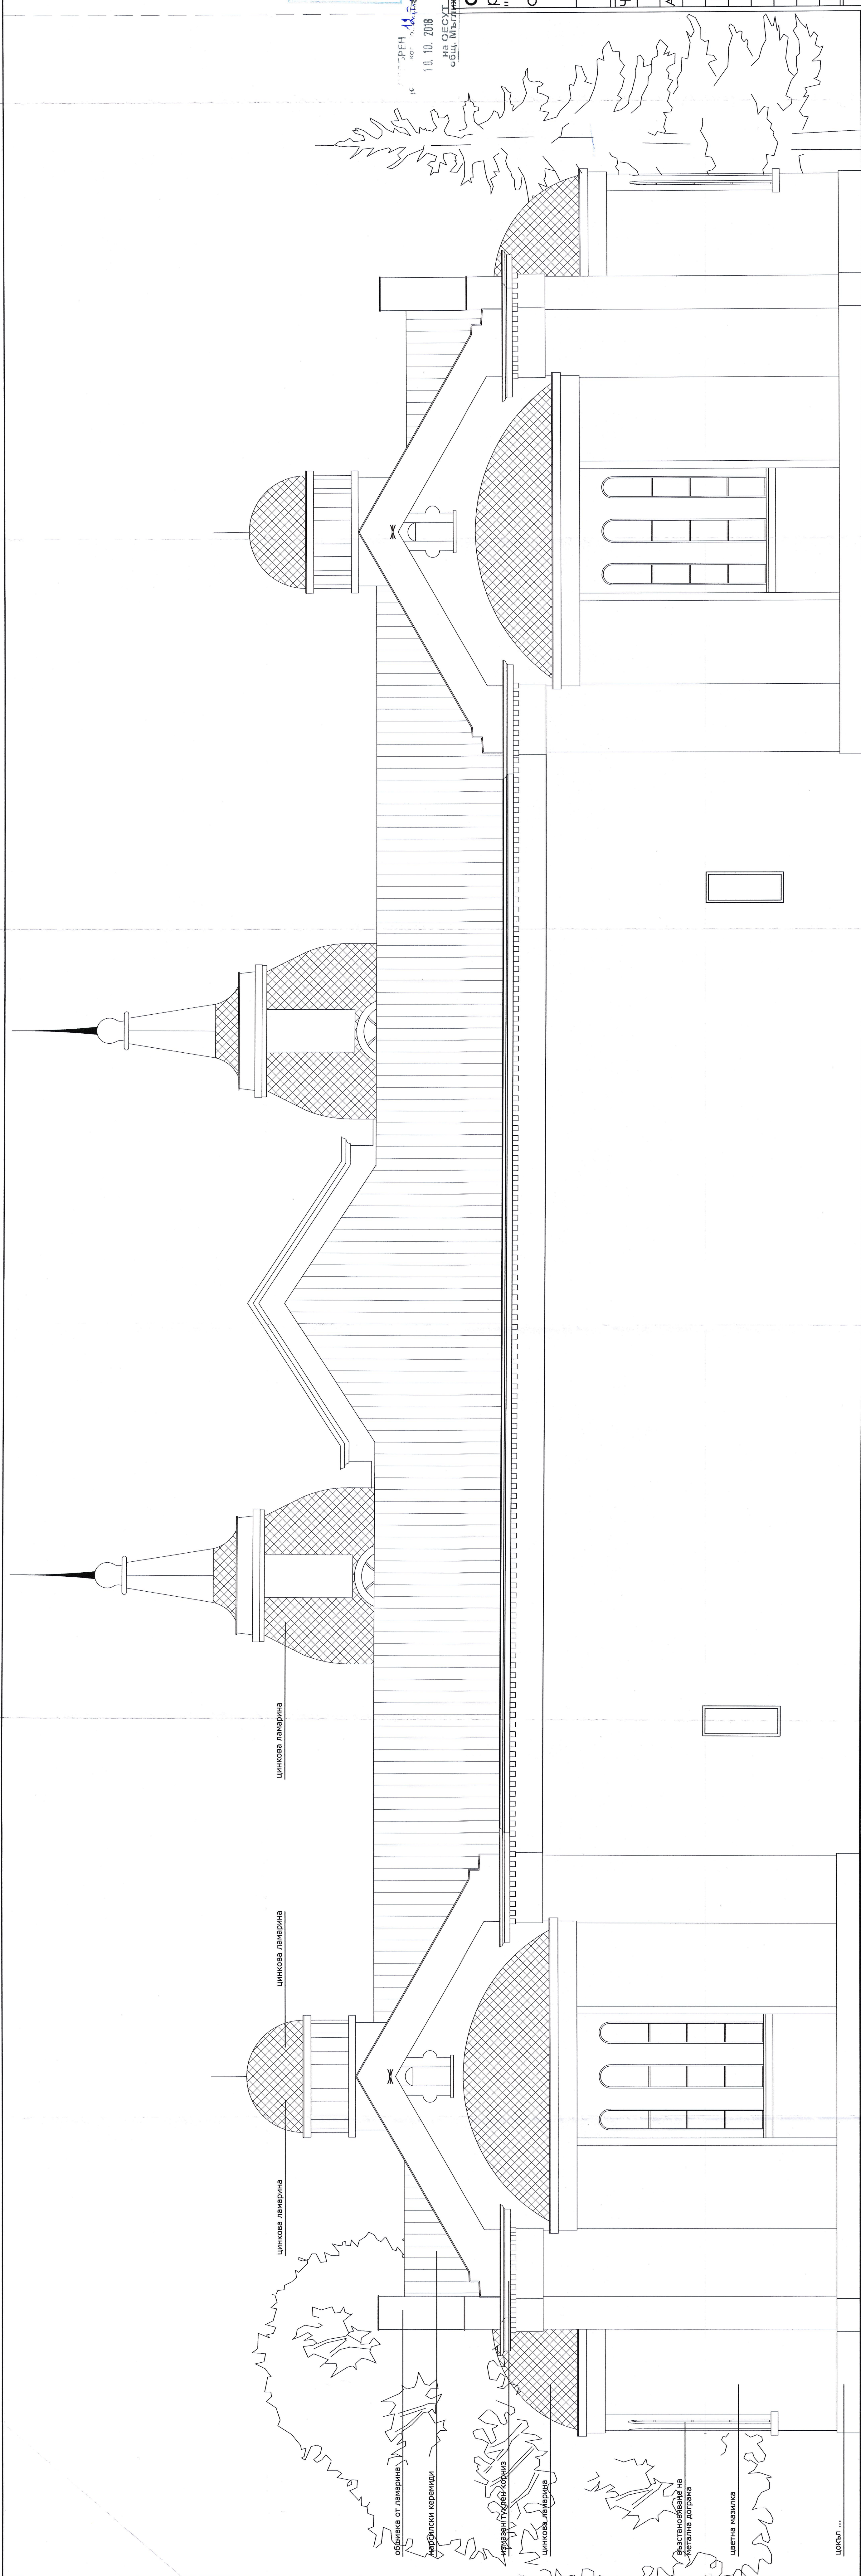

ОБЕКТ: Възстановяване и основен ремонт на съществуваща сграда "Бански комплекс", УПИ II, кв.2, село Ягода, община Мъглич

РАБОТЕН ПРОЕКТ	
архитектор:	ФАСАДА СЕВЕР
ПРОЕКТАНТ:	
архитектура	арх. Милен Маринов
СЪГЛАСУВАЛИ:	
К.С. - ше	инж. Евгени Тотев
Е.А.	
В и К	
ПБ	инж. Иван Василев
ПБЗ	
В.П - ка	

Възложител:			
община Мъглиж			
Наст:	Фаза:	Машаб:	Дата:
АС	ТП	1:50	2018 год.
			Лист №:
			9

ФАСАДА СЕВЕР
М 1:50