


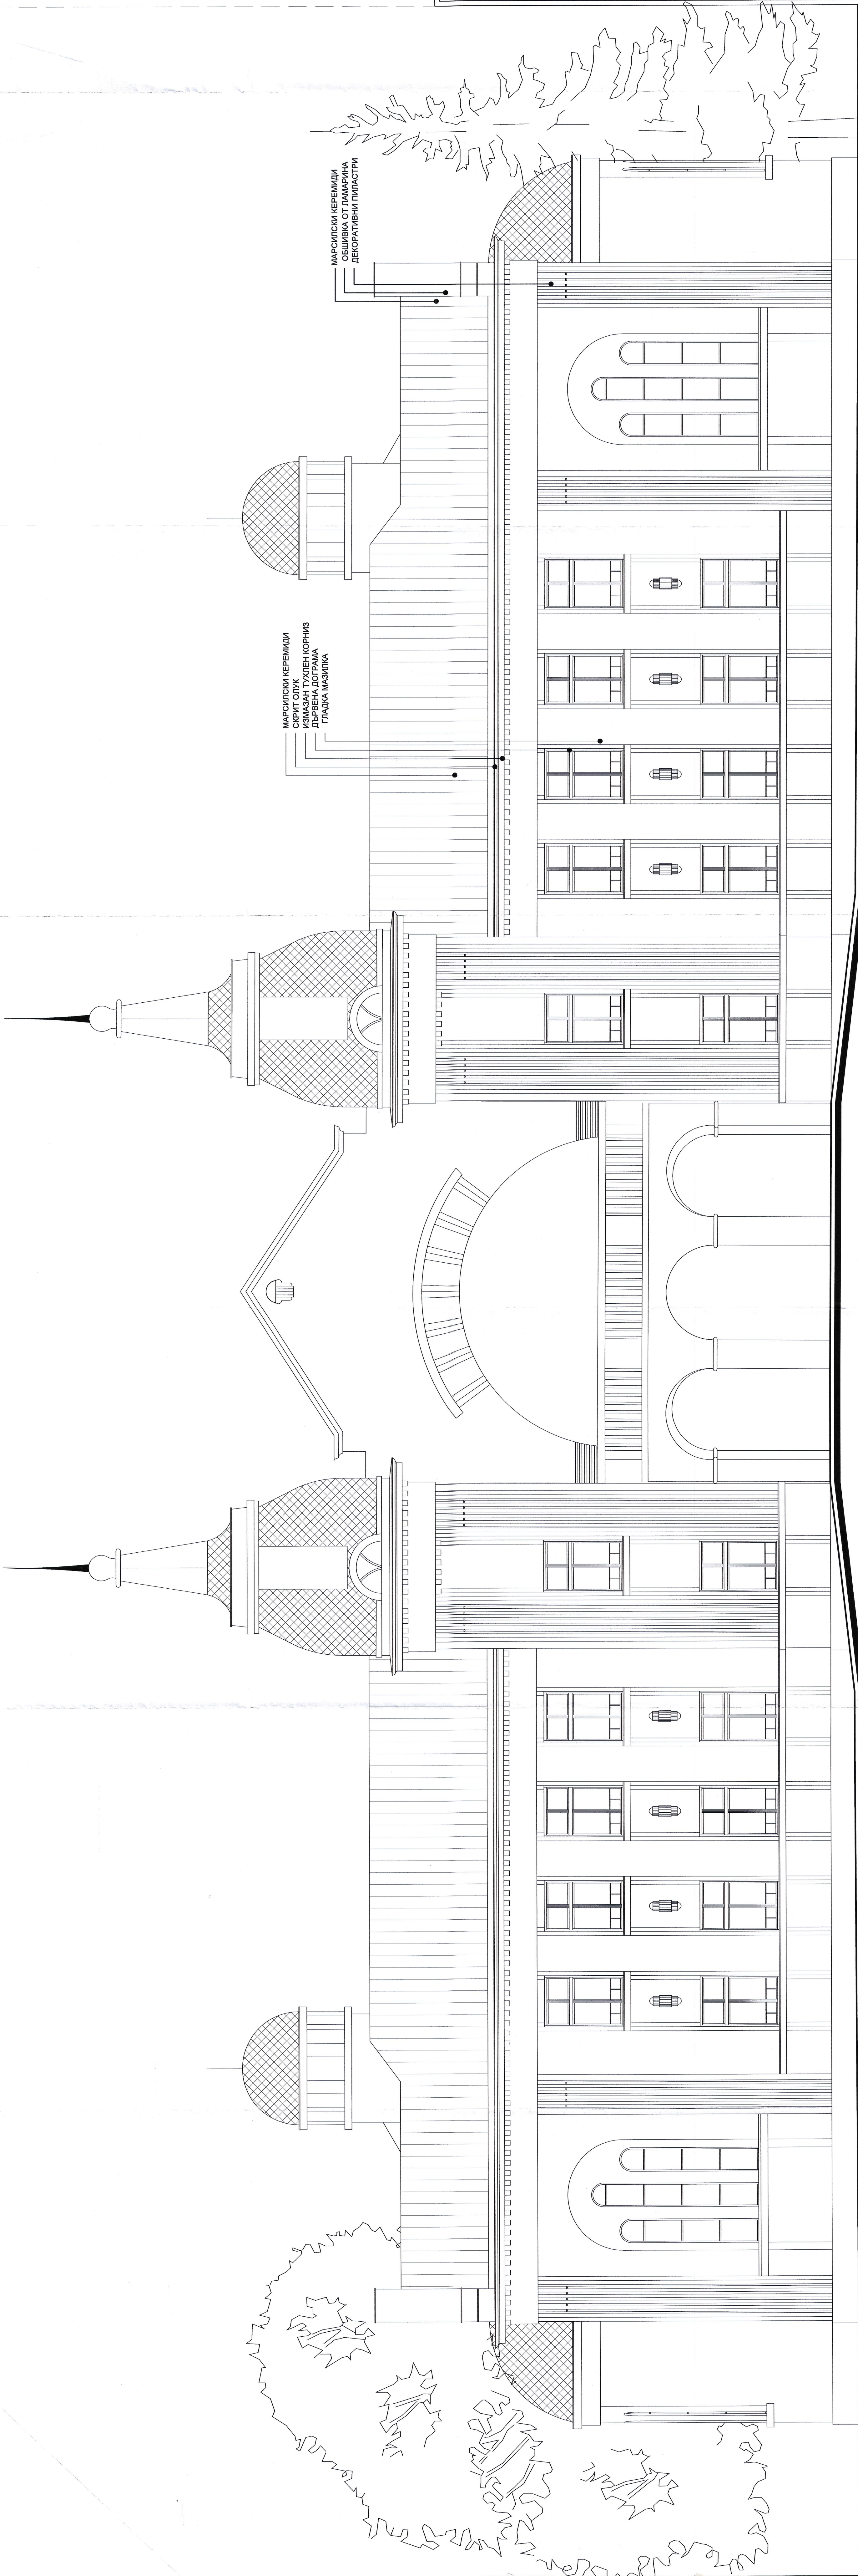

ОДОБРЕН
с протокол № 14/2018
10.10.2018
на съвет
общ. Мъглиж

ОБЩИНА МЪГЛИЖ
СЪГЛАСУВАМ
И ОДОБРЯВАМ
12.11.2018
За да се изготвят: арх. Петър Петров

ПЕТАР ПЕТРОВ
арх.
14/2018

ОБЕКТ: Възстановяване и основен ремонт на съществуваща сграда "Бански комплекс", УПИ II, кв.2, село Ягода, община Мъглиж

РАБОТЕН ПРОЕКТ	
Чертеж:	ФАСАДА ЮГ
ПРОЕКТАНТ:	
Архитектура	арх. Милен Маринов
СЪГЛАСУВАЛИ:	
К.С - ще	инж. Евгени Тотев
ЕА.	
В и К	
ПБ	инж. Иван Василев
ПБЗ	
В.П - ка	

Възложител:				Лист №:
Община Мъглиж				7
Част:	Фаза:	Масщаб:	Дата:	
АС	ТП	1:50	2018 год.	