


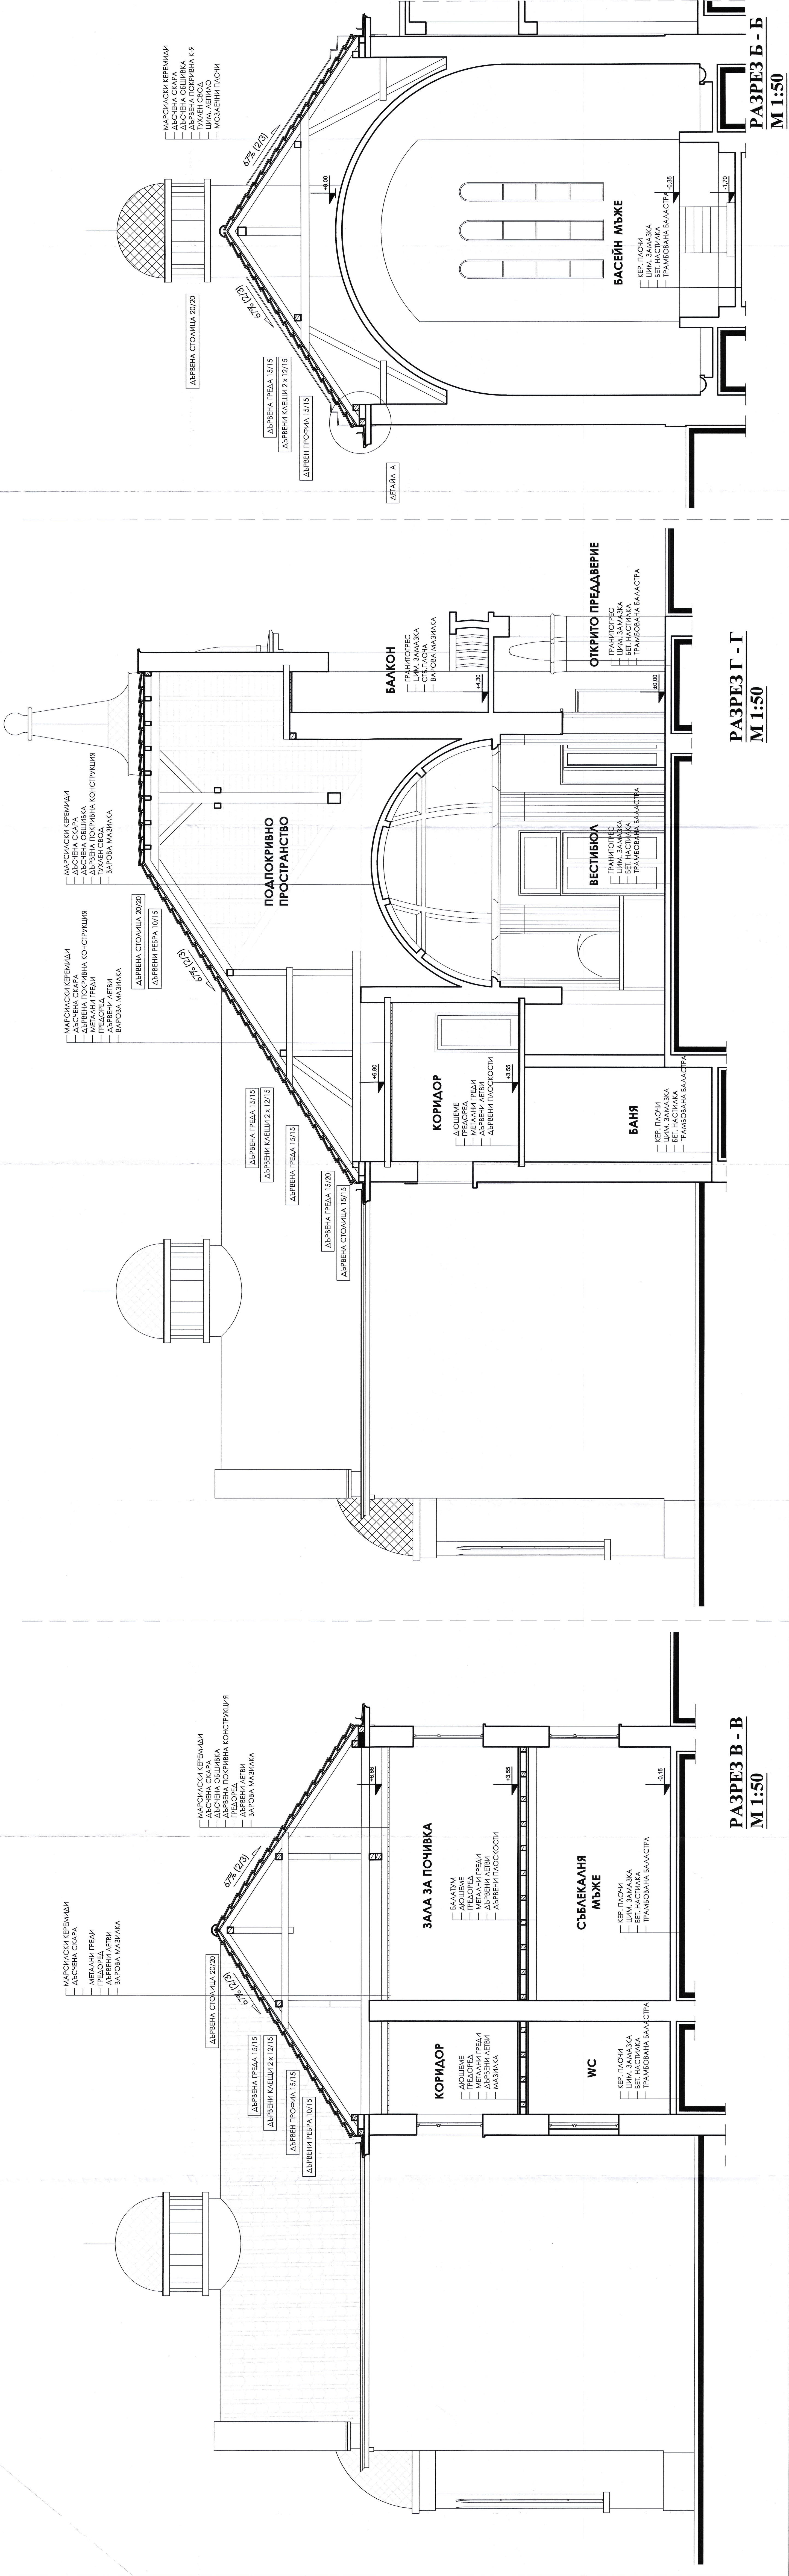

ОБЕКТ: Възстановяване и основен ремонт на съществуваща сграда "Бански комплекс", УПИ II, кв.2, село Ягода, община Мъглиж

ОДОбрЕН
с Пр...
10.11.2018

ПРОЕКТ
сбл... Мъглиж

РАБОТЕН ПРОЕКТ

Чертеж:	РАЗРЕЗ Б-Б, В-В, Г-Г
ПРОЕКТАНТИ:	
Архитектура	арх. Милена Маринов
СЪГЛАСУВАЛИ:	
К.С. - ше	инж. Евгени Тотев
Е.А.	
В и К	
ПБ	инж. Ивон Василев
ПБЗ	
В.П. - ка	

Възложител:
община Мъглиж

Част:	Фаз:	Масш:	Дата:	Лист №:
АС	ТП	1:50	2018 год.	6