


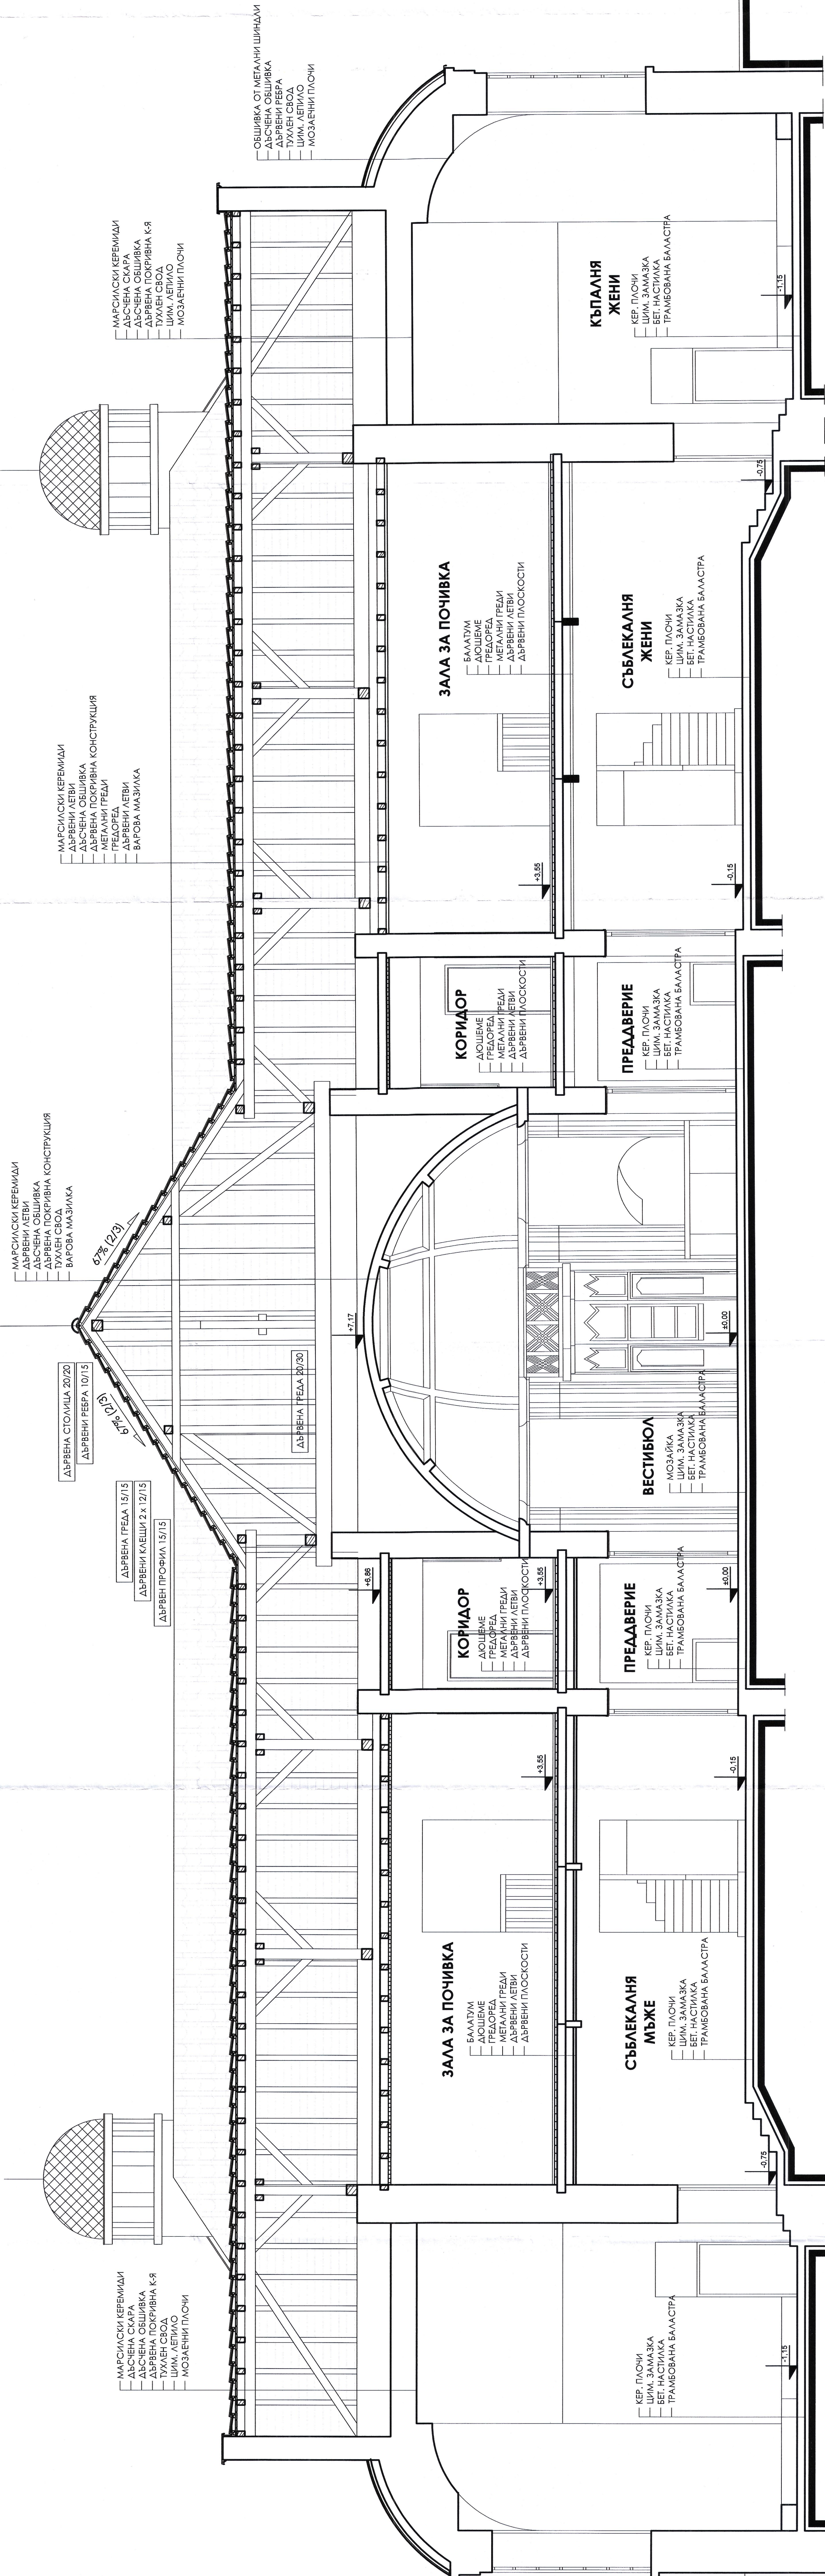

— МАРСИЛСКИ КЕРЕМИДИ
— ДЪРВЕНИ ЛЕТВИ
— ДЪРВЕНА ПОКРИВНА КОНСТРУКЦИЯ
— МЕТАЛНИ ГРЕДИ
— ГРЕДОРЕД
— ДЪРВЕНИ ЛЕТВИ
— ВАРОВА МАЗИКА

— МАРСИЛСКИ КЕРЕМИДИ
— ДЪРВЕНИ ЛЕТВИ
— ДЪРВЕНА ПОКРИВНА КОНСТРУКЦИЯ
— ТУХЛЕН СВОД
— ВАРОВА МАЗИКА

ДЪРВЕНА СТОИЦА 20/20
ДЪРВЕНИ РЕБРА 10/15
67% (2/3)
ДЪРВЕНА ГРЕДА 20/30
ДЪРВЕНА ГРЕДА 15/15
ДЪРВЕНА КЛЕЩИ 2х12/15
ДЪРВЕН ПРОФИЛ 15/15

— МАРСИЛСКИ КЕРЕМИДИ
— ДЪРВЕНИ ЛЕТВИ
— ДЪРВЕНА ПОКРИВНА К-Я
— ТУХЛЕН СВОД
— ЦИМ. ЛЕПИЛО
— МОЗАЧЕНИ ПЛОЧИ

ОБИШКА ОТ МЕТАЛНИ ШИНДИ
— ДЪРВЕНИ ЛЕТВИ
— ДЪРВЕНИ РЕБРА
— ЦИМ. ЛЕПИЛО
— МОЗАЧЕНИ ПЛОЧИ

ЗАЛА ЗА ПОЧИВКА

— БАЛАТУМ
— АЮЩЕМЕ
— ГРЕДОРЕД
— МЕТАЛНИ ГРЕДИ
— ДЪРВЕНИ ЛЕТВИ
— ДЪРВЕНИ ПЛОСКОСТИ

КОРИДОР

— АЮЩЕМЕ
— ГРЕДОРЕД
— МЕТАЛНИ ГРЕДИ
— ДЪРВЕНИ ЛЕТВИ
— ДЪРВЕНИ ПЛОСКОСТИ

СЪБЛЕКАЛНЯ

ЖЕНИ
— КЕР. ПЛОЧИ
— ЦИМ. ЗАМАЗКА
— БЕТ. НАСТИЛКА
— ТРАМБОВАНА БАЛАСТРА

ПРЕДАВЕРИЕ

— КЕР. ПЛОЧИ
— ЦИМ. ЗАМАЗКА
— БЕТ. НАСТИЛКА
— ТРАМБОВАНА БАЛАСТРА

ВЕСТИБУЛ

— МОЗАИКА
— ЦИМ. ЗАМАЗКА
— БЕТ. НАСТИЛКА
— ТРАМБОВАНА БАЛАСТРА

ЗАЛА ЗА ПОЧИВКА

— БАЛАТУМ
— АЮЩЕМЕ
— ГРЕДОРЕД
— МЕТАЛНИ ГРЕДИ
— ДЪРВЕНИ ЛЕТВИ
— ДЪРВЕНИ ПЛОСКОСТИ

СЪБЛЕКАЛНЯ

МЪЖЕ
— КЕР. ПЛОЧИ
— ЦИМ. ЗАМАЗКА
— БЕТ. НАСТИЛКА
— ТРАМБОВАНА БАЛАСТРА

ПРЕДАВЕРИЕ

— КЕР. ПЛОЧИ
— ЦИМ. ЗАМАЗКА
— БЕТ. НАСТИЛКА
— ТРАМБОВАНА БАЛАСТРА


КЪПАЛНЯ

ЖЕНИ
— КЕР. ПЛОЧИ
— ЦИМ. ЗАМАЗКА
— БЕТ. НАСТИЛКА
— ТРАМБОВАНА БАЛАСТРА

РАЗРЕЗ А - А
М 1:50

ОДОБРЕН 12.11.18
е. Протокол № 10.10.2018

НА ЧЛ. Т
ОБЩ. МЪГЛИЖ

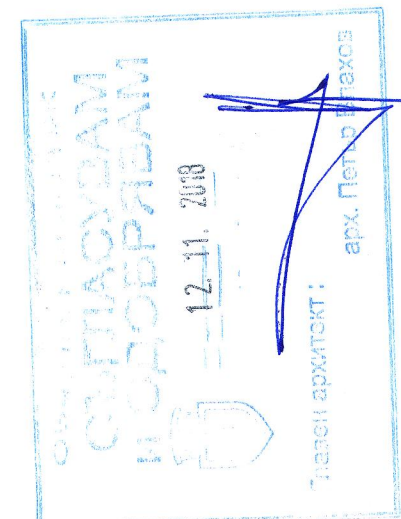

ОБЕКТ: Възстановяване и основен ремонт на съществуваща сграда "Бански комплекс", УПИ II, кв.2, село Ягода, община Мъглиж

РАБОТЕН ПРОЕКТ

Чертеж:	РАЗРЕЗ А-А
Архитектура	арх. Милена Маринова
К.С. - ще	инж. Евгени Тотев
Ел.	
В и К	
ПБ	инж. Иван Василев
ПБЗ	
В.П. - ка	
Възложител:	Община Мъглиж
Част:	Фазата: ТП
Масштаб:	1:50
Дата:	2018 год.
Лист №:	5