


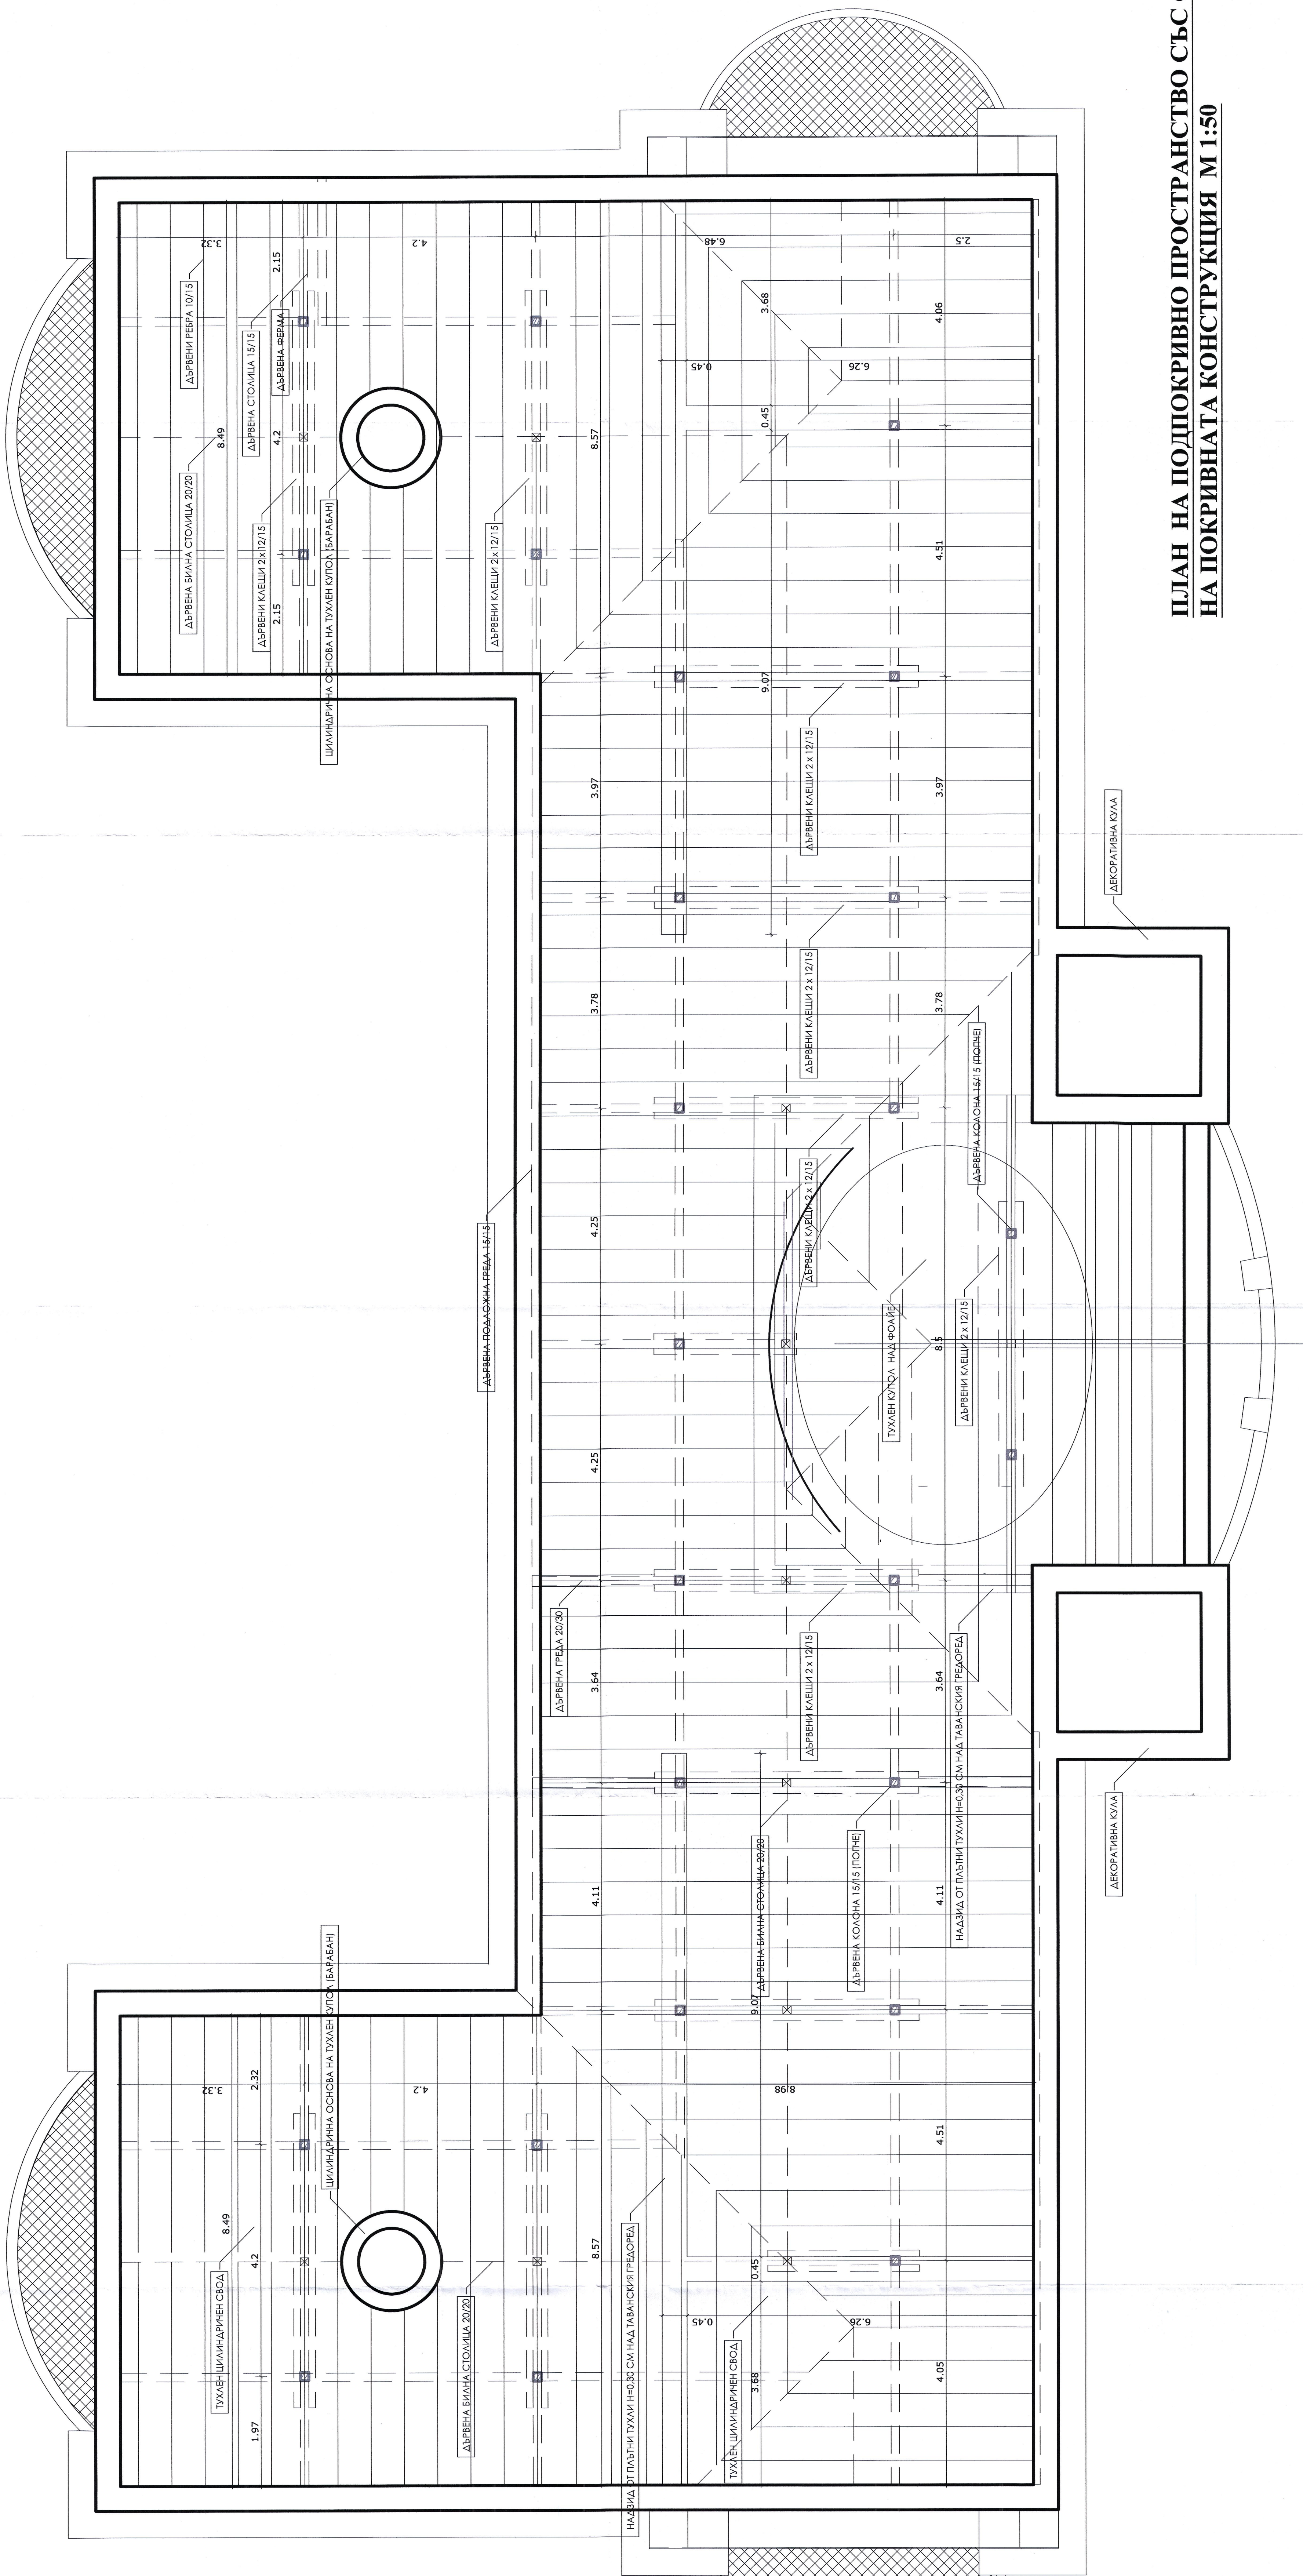

ОБЕКТ: Възстановяване и основен ремонт на съществуваща сграда "Бански комплекс", УПИ II, кв.2, село Ягода, община Мъглиж

ОДОБРЕН
Протокол No 12
10.10.2018
на О...
общ. М...

РАБОТЕН ПРОЕКТ

Чертеж:	ПЛАН КОТА +3.90
---------	-----------------

ПРОЕКТАНТ:

Архитектор	арх. Милен Маринов
------------	--------------------

СЪГЛАСУВАЛИ:

КС-III	ИНЖ. ЕВГЕНИЙ ТОВТ
--------	-------------------

FA		
----	--	--

DATE

БН	БН
БН	БН

116	117
118	119

753

В.П - қа	
----------	--

Възложител:

ОБЩИНА МЪГЛИЖ

Част:	Фаз:
-------	------

4