


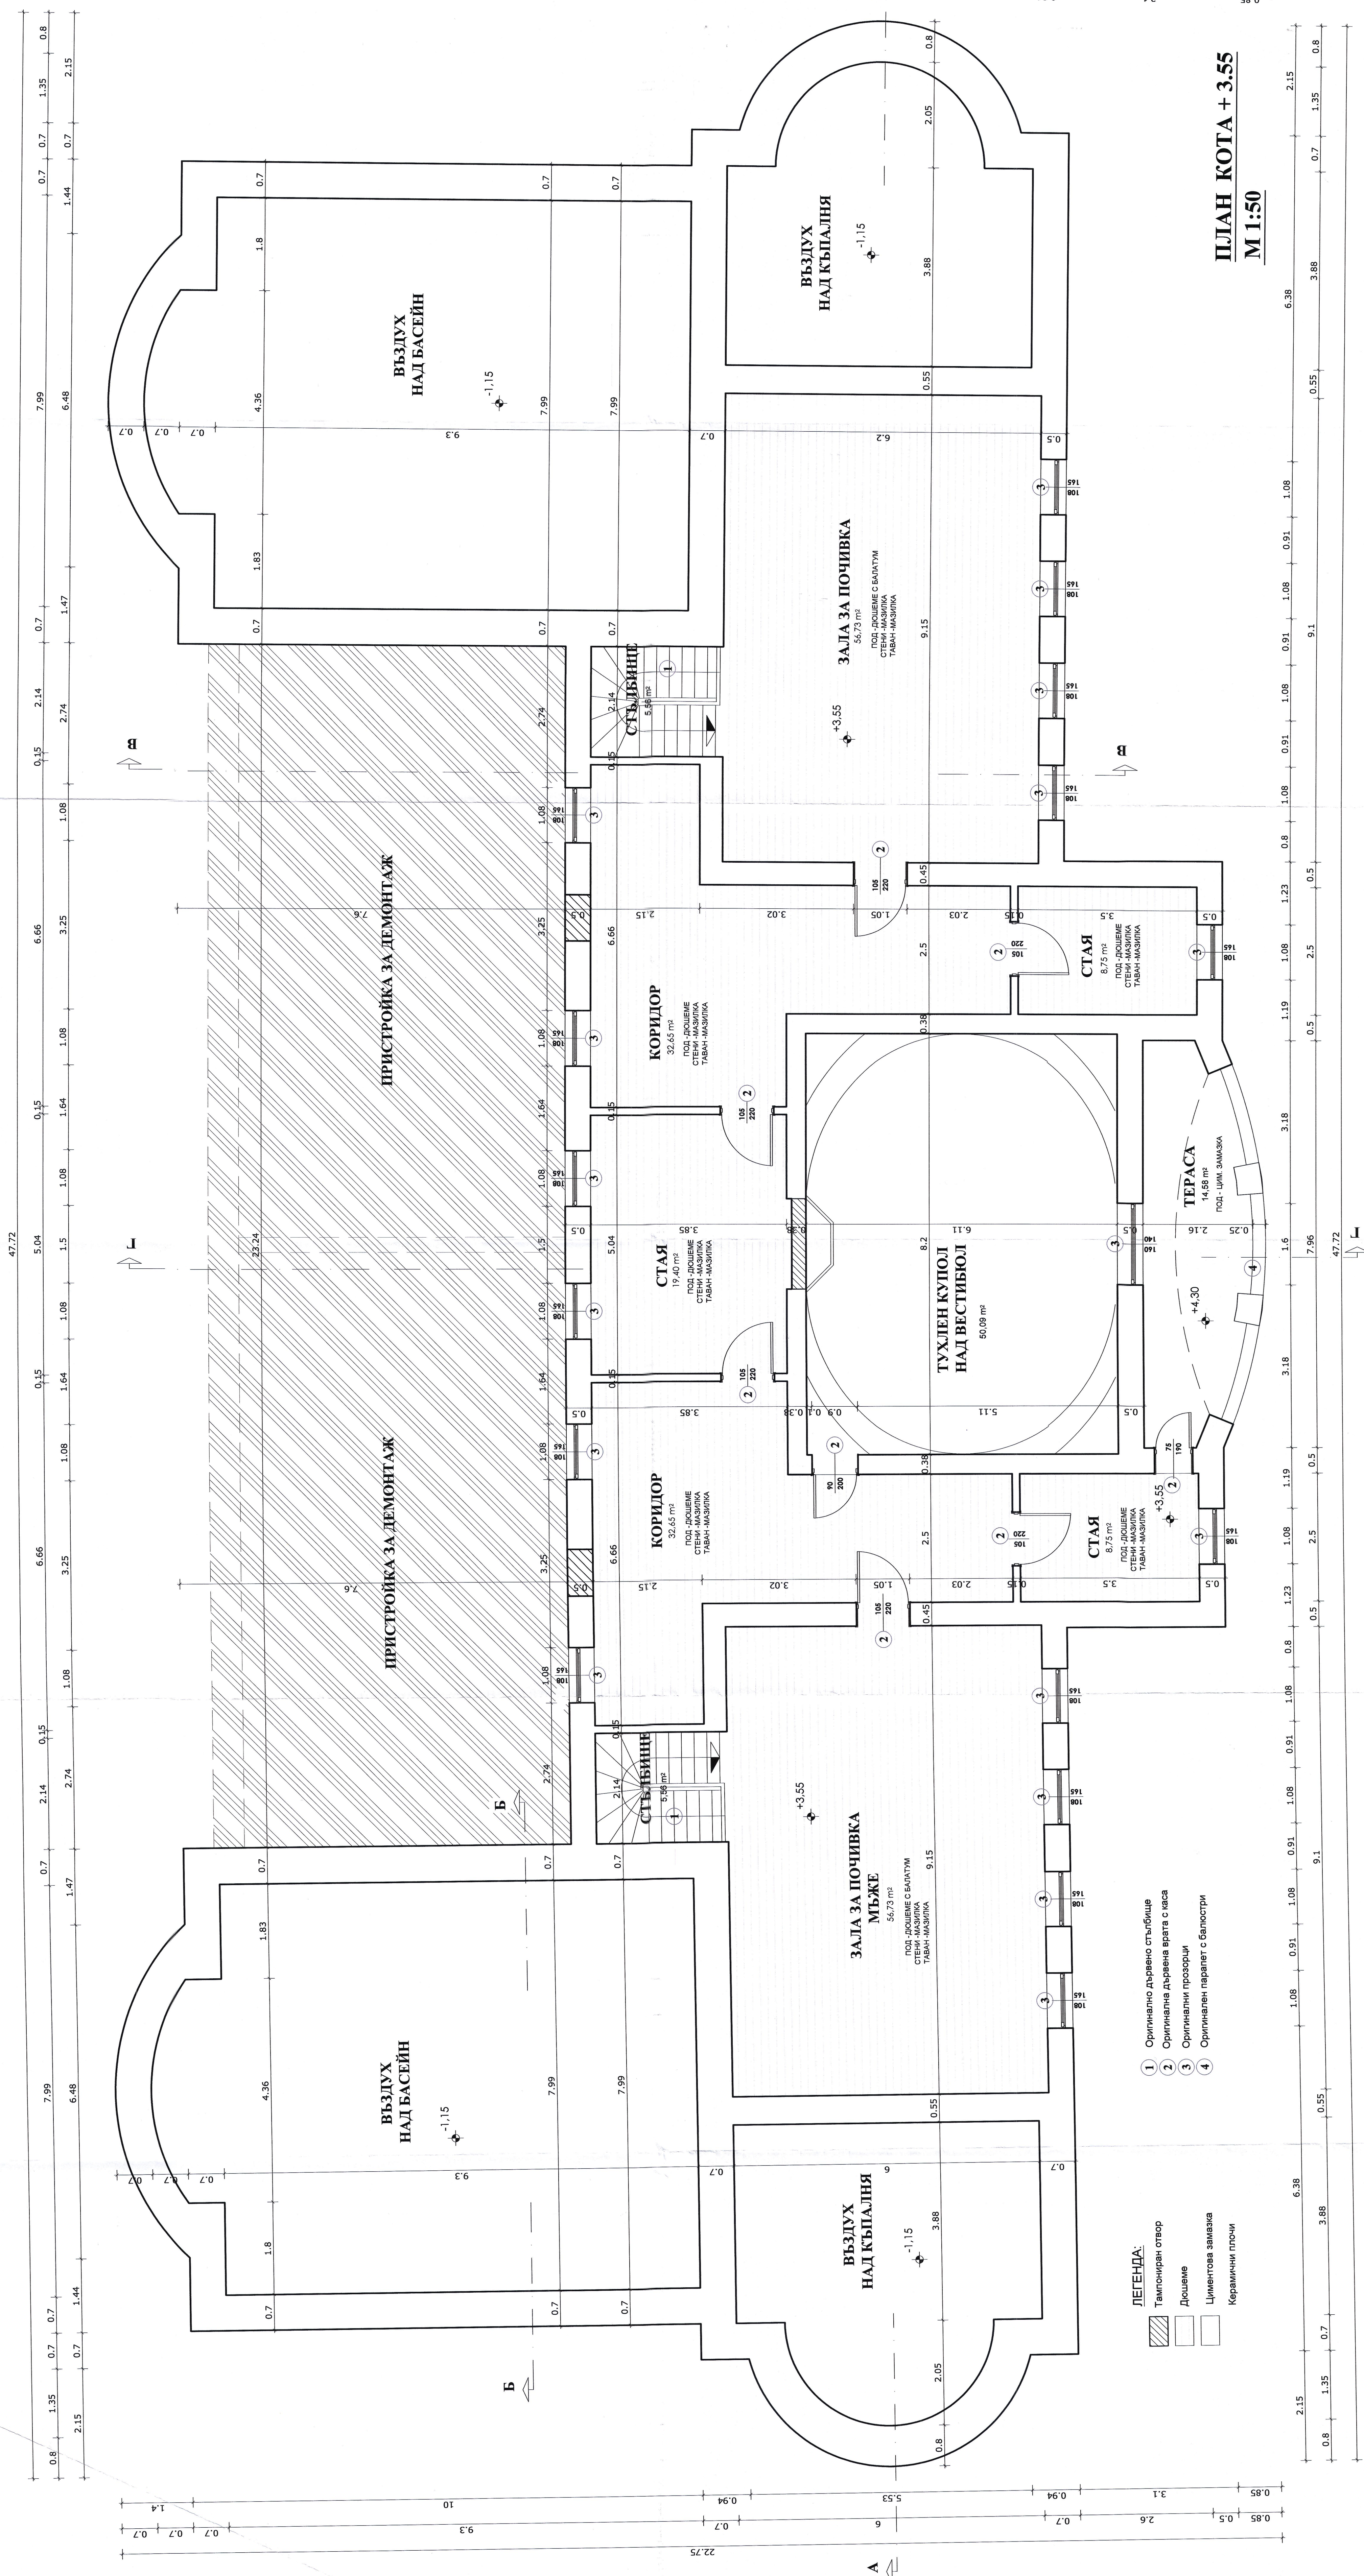

- ЛЕГЕНДА:**
- 1 Оригинално дървено стъпчище
 - 2 Оригинална дървена врата с кеса
 - 3 Оригинални прозорци
 - 4 Оригинален паркет с белостри
- Тампониран отвор
Дошеле
Циментова замазка
Керамични плочи



ОБЕКТ: Възстановяване и основен ремонт на съществуваща сграда "Бански комплекс", УПИ II, кв.2, Село Ягода, община Мъглиж

ОДОВЕРЕН с Протокол No. 16/2018 10.10.2018

РАБОТЕН ПРОЕКТ	
Чертeж	ПЛАН КОТА +3.55
ПРОЕКТАНТ:	
Архитектор арх.Милен Маринов	
СЪГЛАСУВАМИ:	
К.С.-ще инж. Евгени Тотев	
Е.А.	
В.И.К	
ПБ инж. Иван Василев	
ПБЗ	
В.П.-Ка	
Възложител:	
Община Мъглиж	
Част:	Фасада
Масщаб:	Дата:
АС	ТП
1:50	2018год.
Лист №:	
3	