


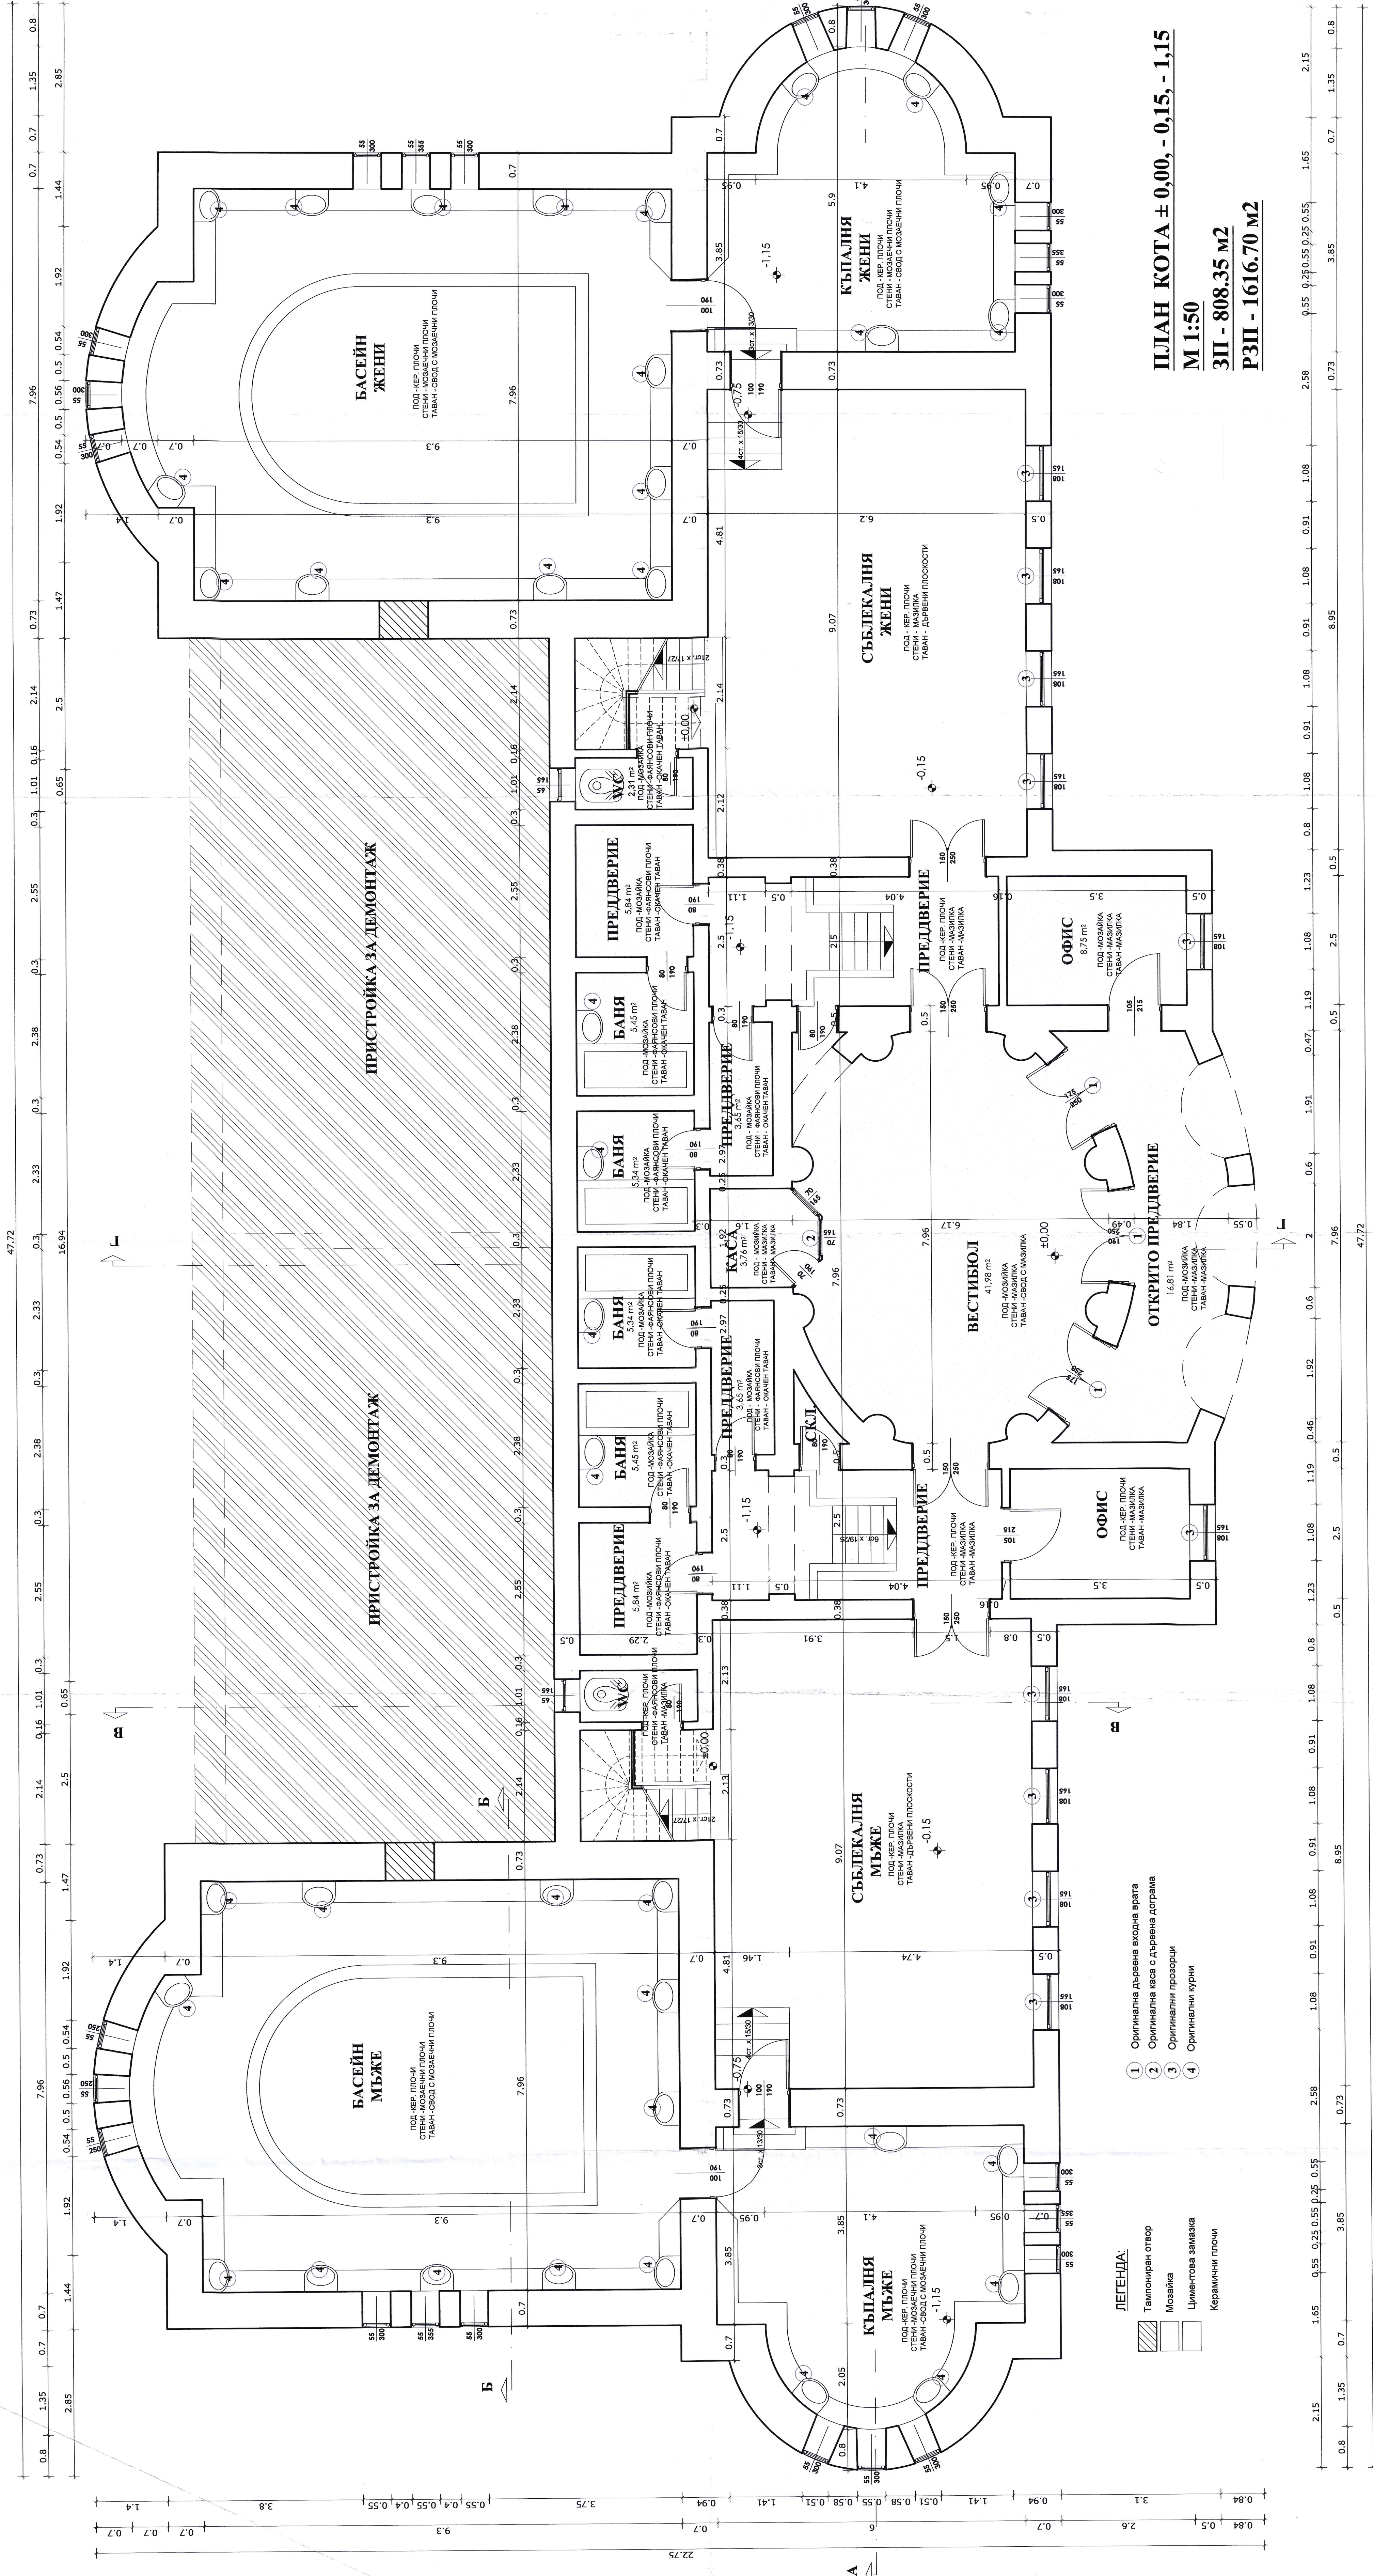

ПЛАН КОТА ± 0.00, - 0.15, - 1.15
М 1:50
ЗП - 808.35 м2
РЗП - 1616.70 м2

- ЛЕГЕНДА:
- 1 Оригинална дървена входна врата
 - 2 Оригинална врата с дървена дограма
 - 3 Оригинални прозорци
 - 4 Оригинални курии
- Тампониран отвор
Мозайка
Циментова замазка
Керамични плочи



ОБЕКТ: Възстановяване и основен ремонт на съществуваща сграда "Бански комплекс", УПИ II, кв.2, село Ягода, община Мъглиж

ОПОВЕН с Проект № 12-TR-1
10.10.2018

РАБОТЕН ПРОЕКТ	
Чертеш:	ПЛАН КОТА ± 0.00, - 0.15, - 1.15
ПРОЕКТАНТ:	
Архитектор арх. Милена Маринов	
СЪГЛАСУВАЛИ:	
К.С. - ше	ИНЖ. Евгени Тотев
Е.А.	
В.И.К.	
П.Б.	ИНЖ. Иван Василев
П.Б.З.	
В.П. - КА	
ВЪЗЛОЖИТЕЛ:	
Община Мъглиж	
Част:	Фазата: Машаб: Дата: Лист №:
АС	ТП 1:50 2018 год. 2