


"Бански комплекс" - село Ягода

ЗАБЕЛЕЖКА:


- Съществуващите метални прозорци се ремонтират и се възстановяват липсващите по запазените образци и се монтират в зазиданите прозоречни отвори като същите се обработват антикорозионно и се боядисват;
 - По всички фасади се изучава всичката подкукушена и амортизирана мазилка като се измазва на ново, грундира и боядисва със съгласуваните цветове по цветните фасади на сградата;
 - Изчистване на металната дограма, изчистване на маджуна и остъгляване с нови стъкла;
 - Антикорозионно покритие на металната дограма;
 - Всички съществуващи дървени елементи след почистване да се обработят дупратно с консервант за дърво;
 - Всички съществуващи метални елементи да се почистят обработят - антикорозионно да се грундира и боядисат;
 - Всички оригинални керамични плочи запазени да се изчистят също чрез бластиране под високо налягане като и се фугираят с водоупътна фугираща смес.
 - Всички нови керамични плочи в женското и мъжкото отделение по подовете /производство Исперих/ да се изчистят чрез бластиране под високо налягане и да се хидрофобизират.
 - ВСИЧКИ РЕСТАВРАЦИОННИ И КОНСЕРВАЦИОННИ дейности да се извършват под СТРИКТНОТО НАБЛЮДЕНИЕТО НА РЕСТАВРАТОР!
- ЗАБЕЛЕЖКА:**
- Изцяло се ремонтира покрива на сградата, като се демонтират старите керемиди.
 - Подмяна се амортизираната дървени елементи и обшивка като се монтира двойна хидроизолационна мембрана.
 - Монтират се контра летви и нови керемиди.
 - Поцинкованата ламарина в кривините , уламите и полите се ремонтира, антикорозионно покрива.
 - !!! ГИ ИМАНИЕ !!!**
 - След демонтаж на старите керемиди и ламарина да се завие покрива на сградата с полиетилен за предотвратяване на евентуално овлажняване!

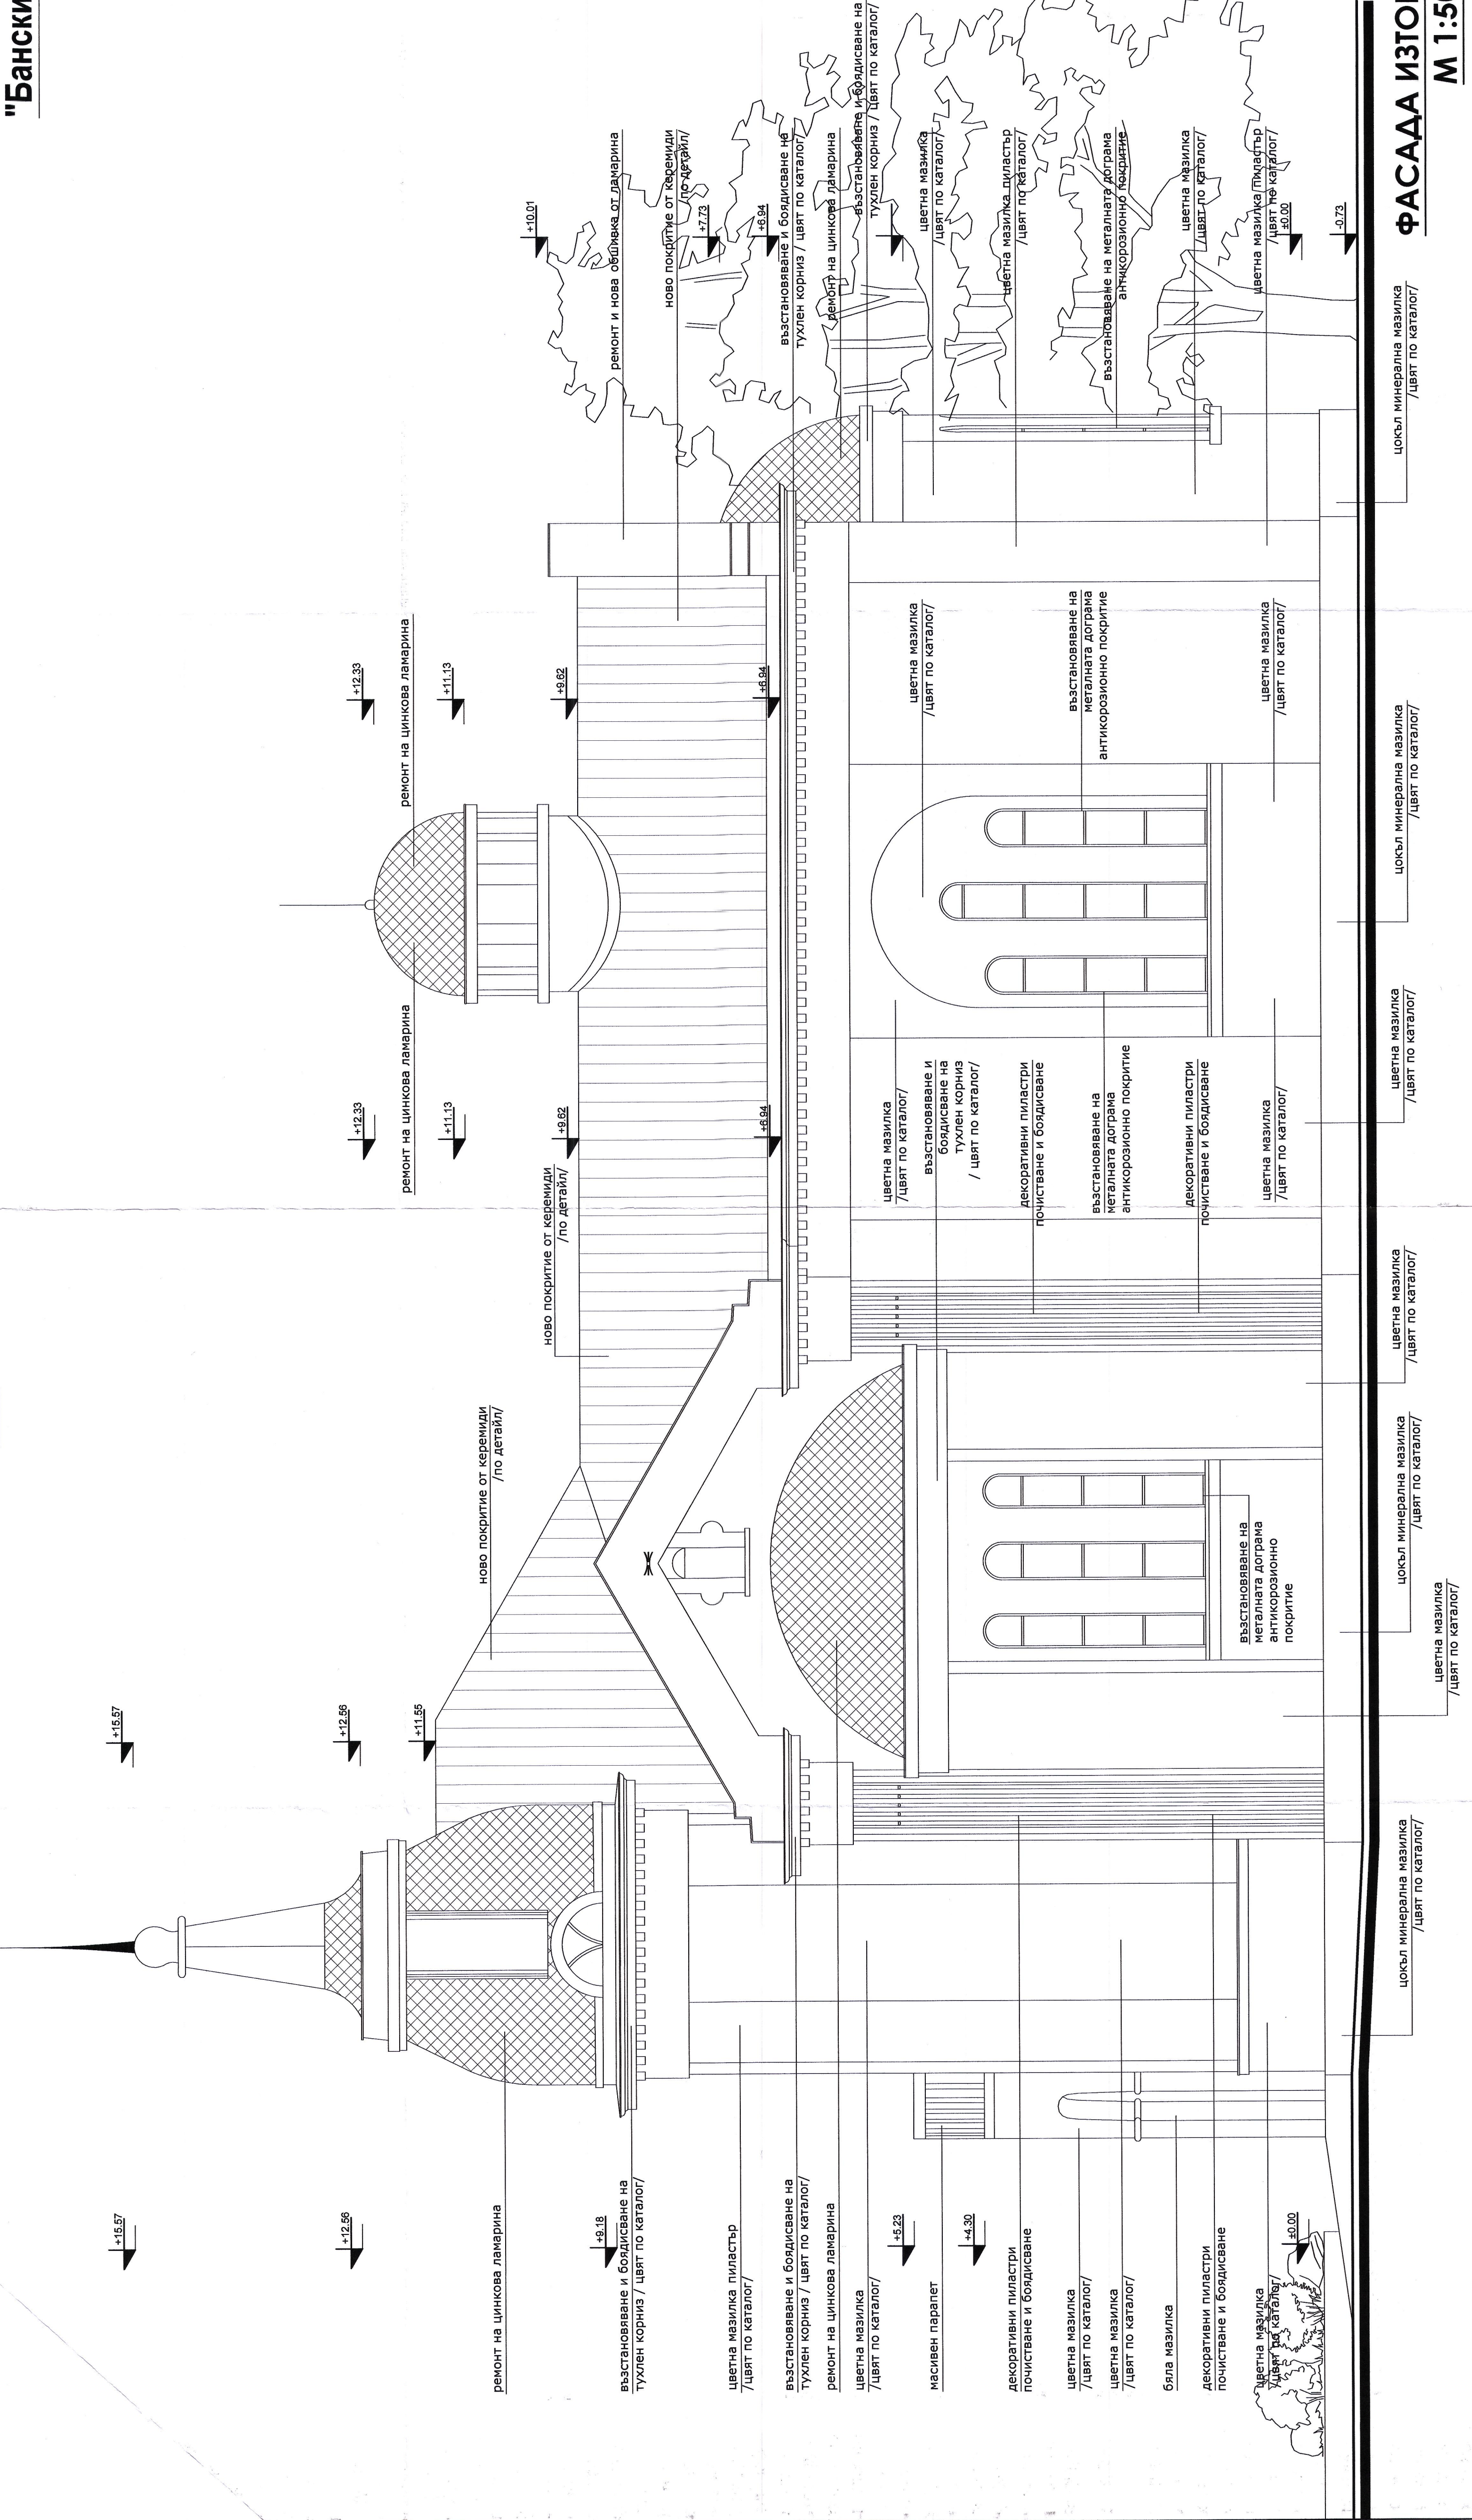

ФАСАДА ИЗТОК

М 1:50

Оригинал
с. П. № 10. 2018
на ОБС
общ. Мъглиж

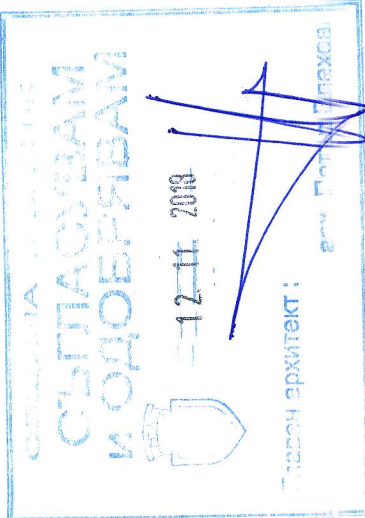

ОБЕКТ: Възстановяване и основен ремонт на съществуваща сграда "Бански комплекс", УПИ Х-1701, кв.2, село Ягода, община Мъглиж	
РАБОТЕН ПРОЕКТ	
Чертeж:	ФАСАДА ИЗТОК
ПРОЕКТАНТ:	
Архитектор:	арх. Милена Моринов
СЪГЛАСУВАЛИ:	
К.С. - ше	инж. Евгени Тотев
Е.А.С. - ше	инж. Енчо Янчов
В и К	
ПБ	инж. Иван Василев
ПБЗ	инж. Петя Христова
ПУСО	инж. Петя Христова
Възложител:	
община Мъглиж	
Част:	Фазс:
АС	РП
	1:50
	2018 год.
	Лист №
	10