

"Бански комплекс" - село Ягода

ЗАБЕЛЕЖКА:

- Съществуващите метални прозорци се ремонтират и се възстановяват липсващите по запазените образци и се монтират в запазените прозоречни отвори като същите се обработват антикорозионно и се боядисват ;

- По всички фасади се изкукува всичката подкукушена и амортизирана мазилка като се измазва на ново, грундира и боядисва със съвместим с боята антикорозионен препарат ;

- Изчистване на металната дограма,

- Изчистване на маджуната и остъргване с нови стъкла;

- Антикорозионно покритие на металната дограма;

- Всички съществуващи дървени елементи след почистване да се обработят дупчатно с консервант за дърво;

- Всички съществуващи метални елементи да се почистват обработят - антикорозионно да се грундира и боядисат;

- Всички оригинални керамични плочи запазени да се изчистят също чрез бластиране под високо налягане като и се фугираят с водоупорна фугираща смес.

- Всички нови керамични плочи в женското и мъжкото отделение по домовете /производство Исперих/ да се изчистят чрез бластиране под високо налягане и да се фугираят с водоупорна фугираща смес.

- Стените със стенната облицовка от мити мозаечни плочи да се изчистят чрез бластиране под високо налягане и да се хидрофобизират.

- ВСИЧКИ РЕСТАВРАЦИОННИ И КОНСЕРВАЦИОННИ дейности да се извършват под СТРИКТОРНО НАБЛЮДЕНИЕТО НА РЕСТАВРАТОР!

ОБЕКТ: Възстановяване и бсновен ремонт на съществуваща сграда "Бански комплекс", УПИ Х-1701, кв.2, село Ягода, община Мъглиж

РЕСТАВРАТОР: Д-р. арх. Милена Маринова

ПРОЕКТАНТ: К.С.-ше инж. Евгени Тотев

В.и.К. инж. Емил Янчов

П.Б. инж. Иван Василев




П.Б. инж. Петя Христова

П.У.С. инж. Петя Христова

ВЪЗЛОЖИТЕЛ: община Мъглиж

Част: Фазата: Машаб: Датс: 1:50 2018 год.

АС: РП: 6

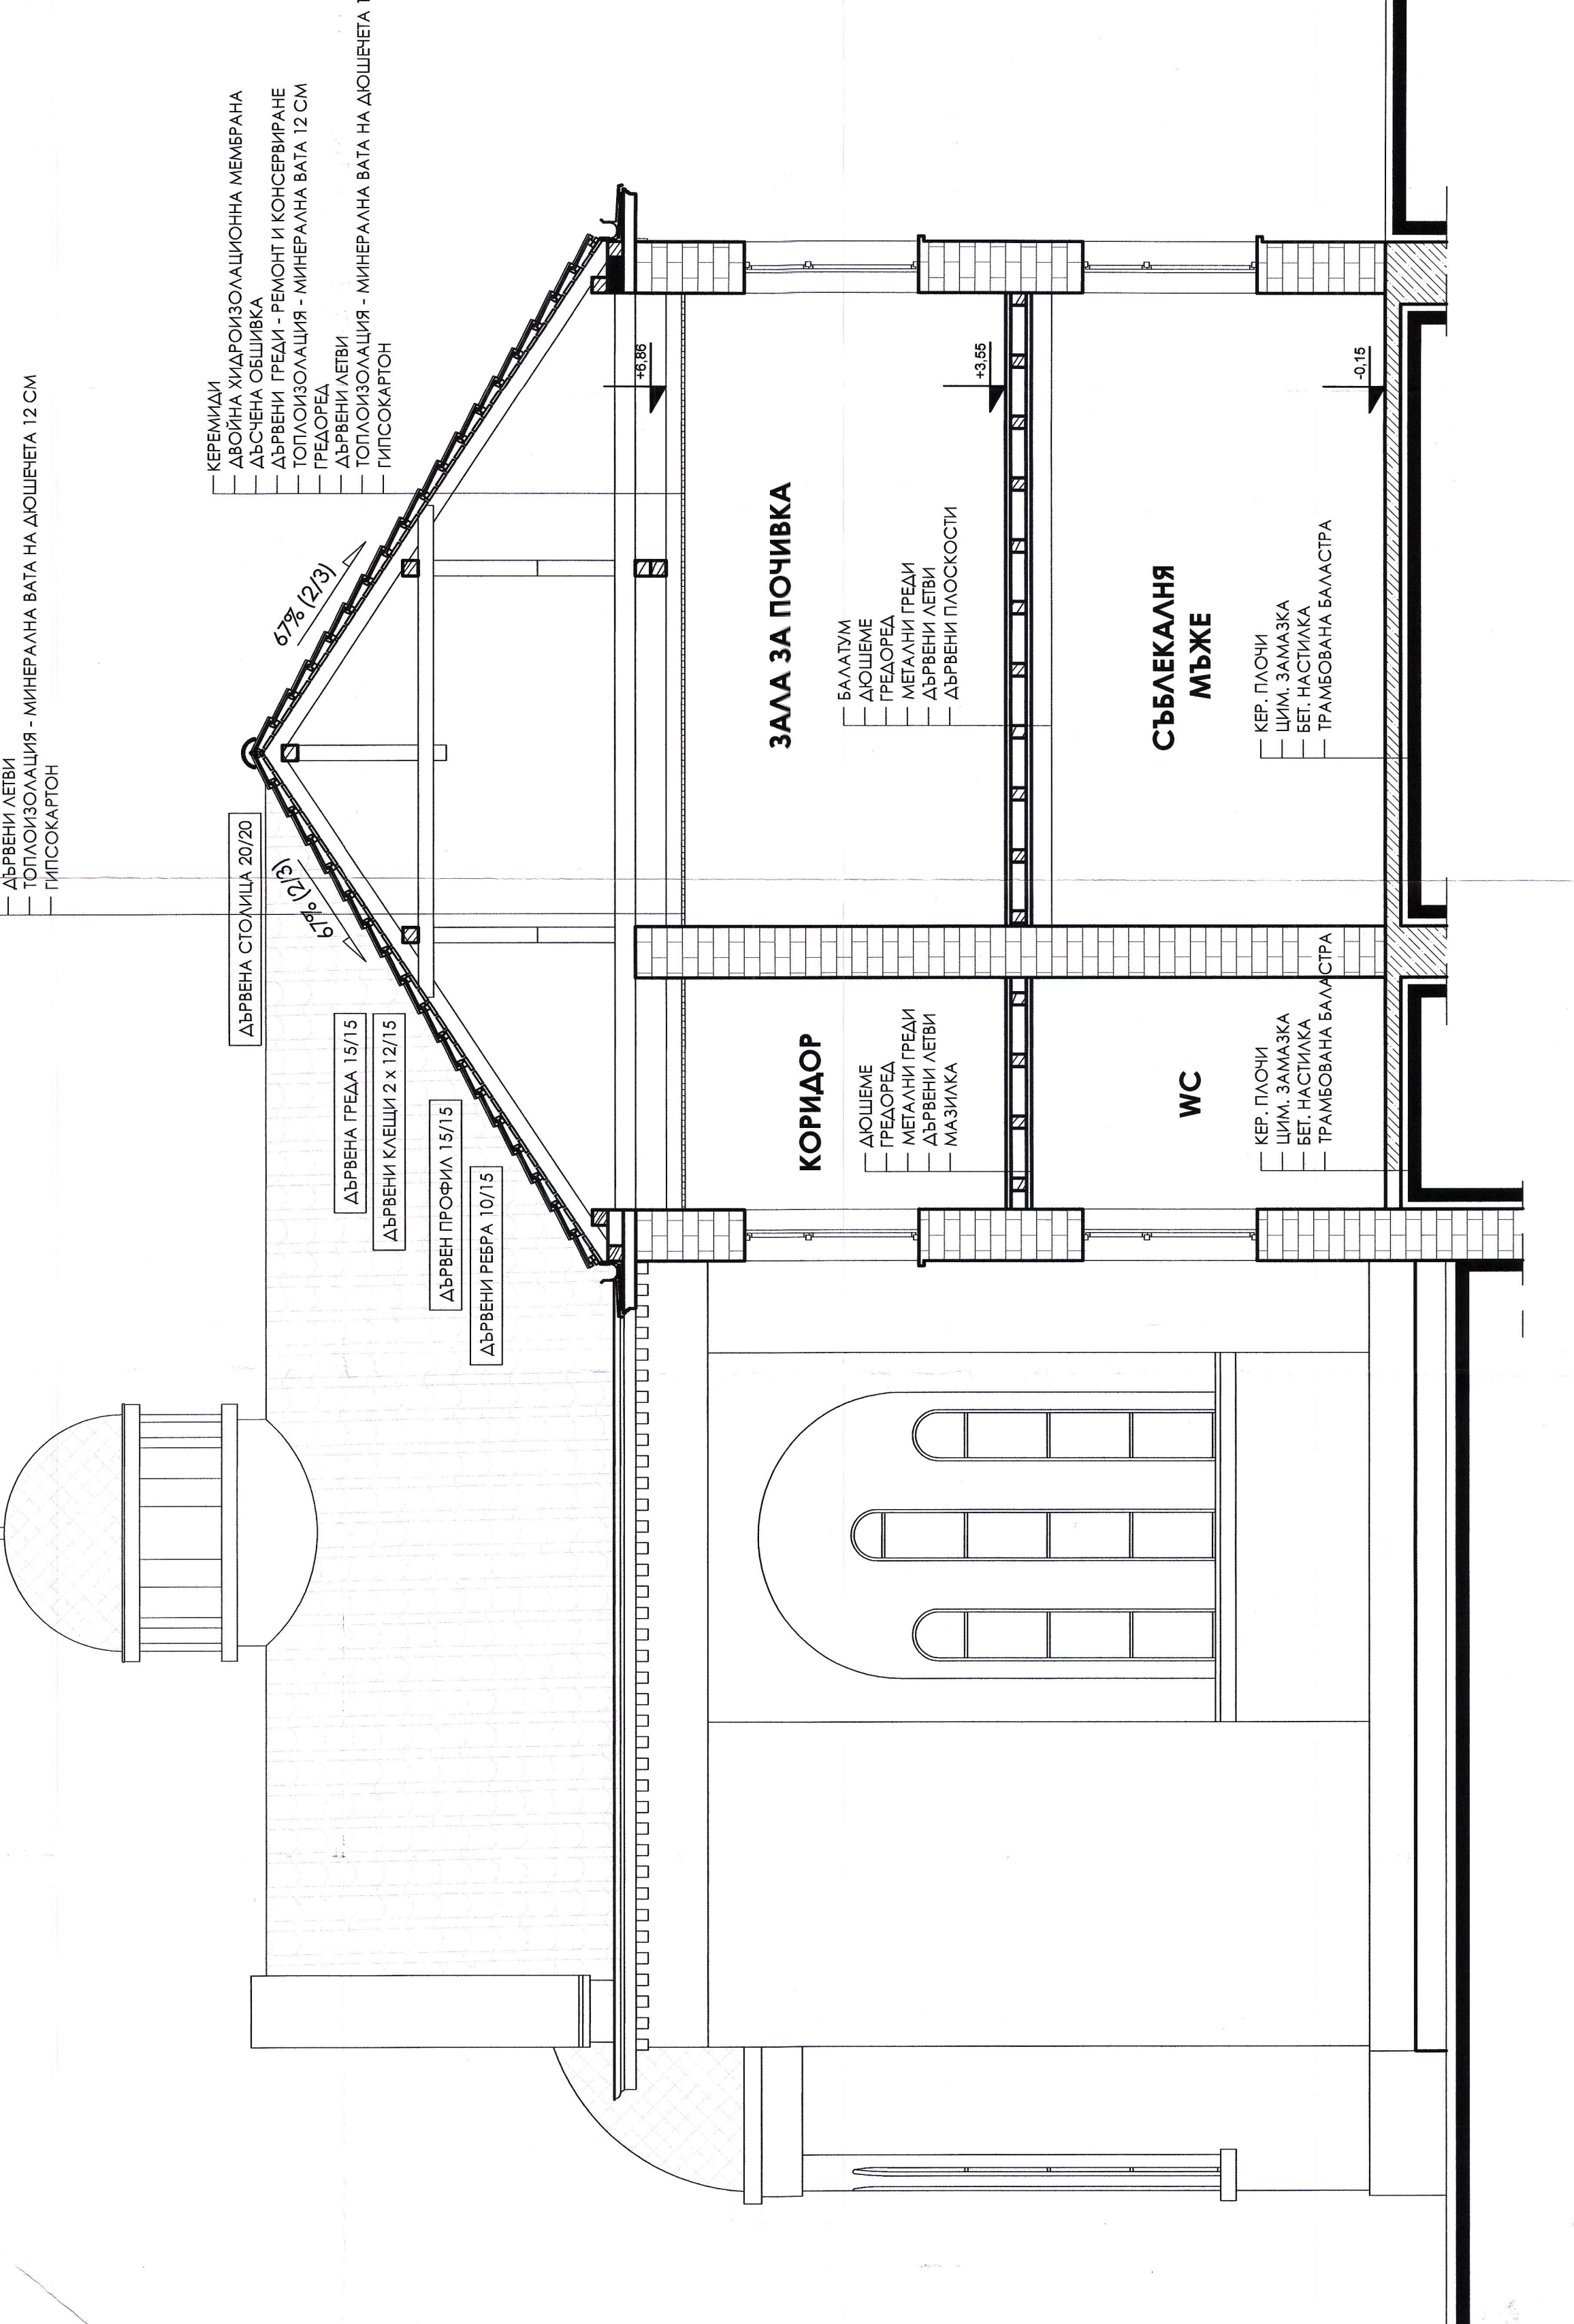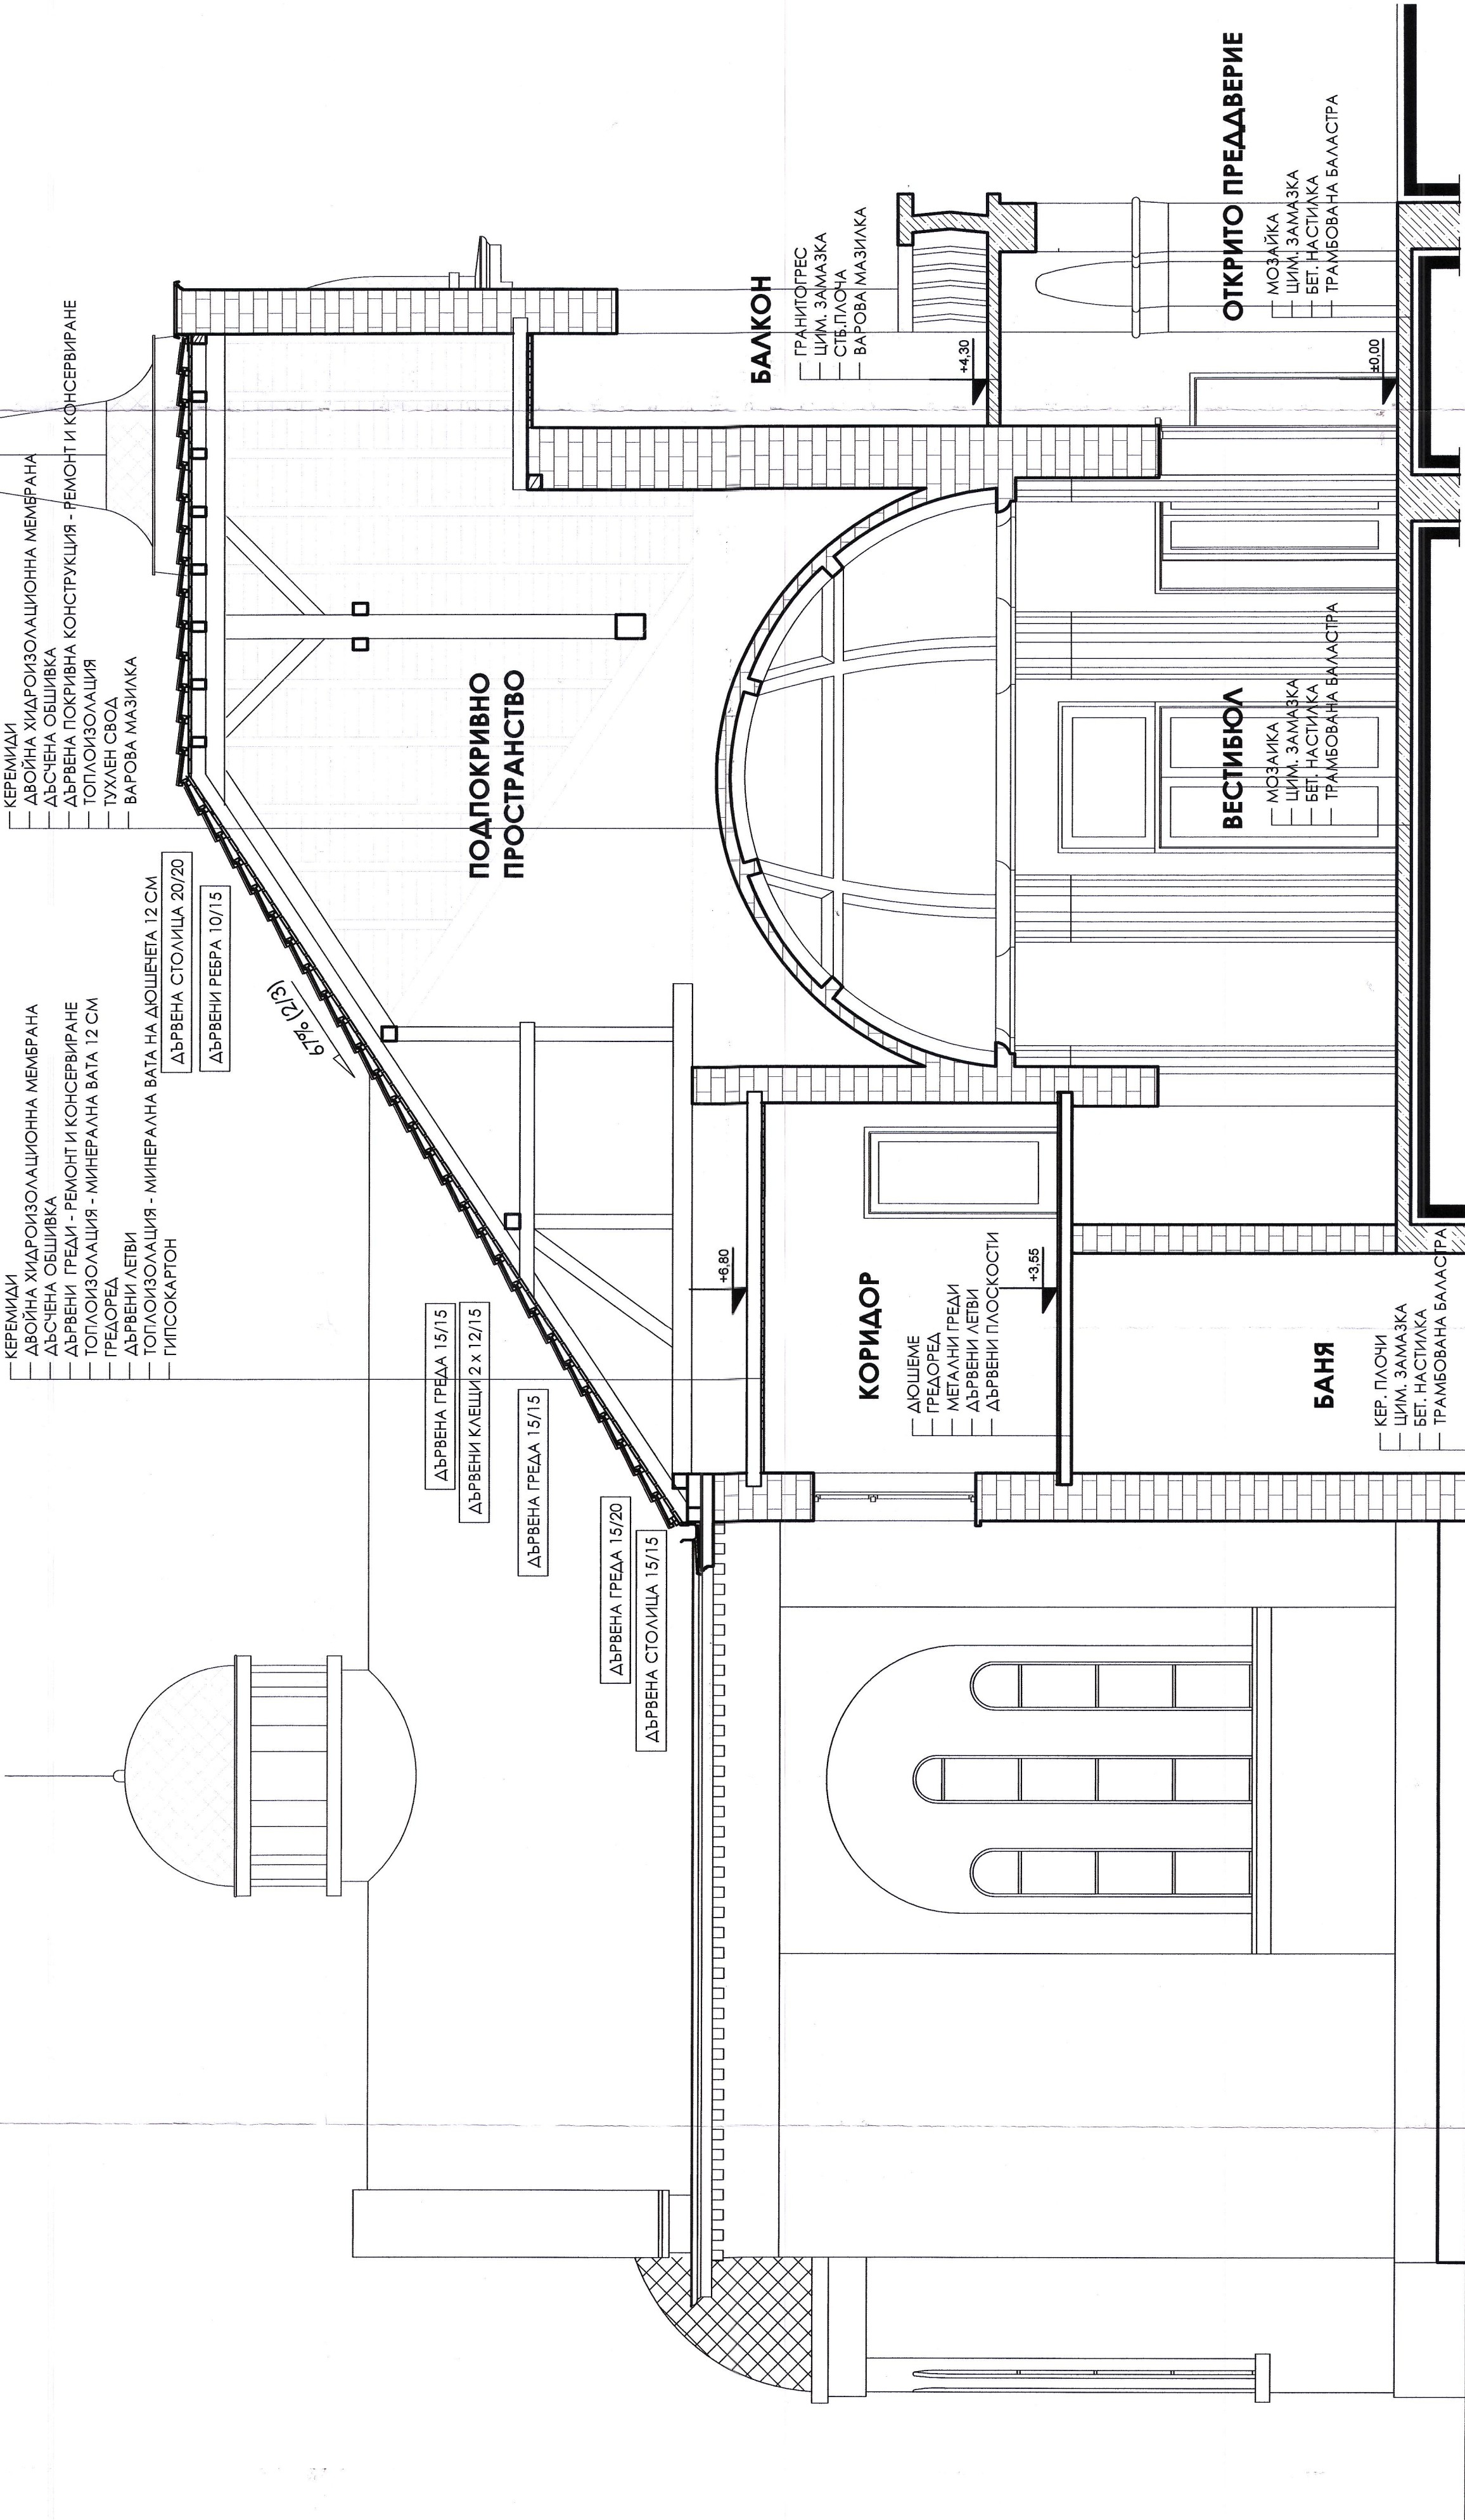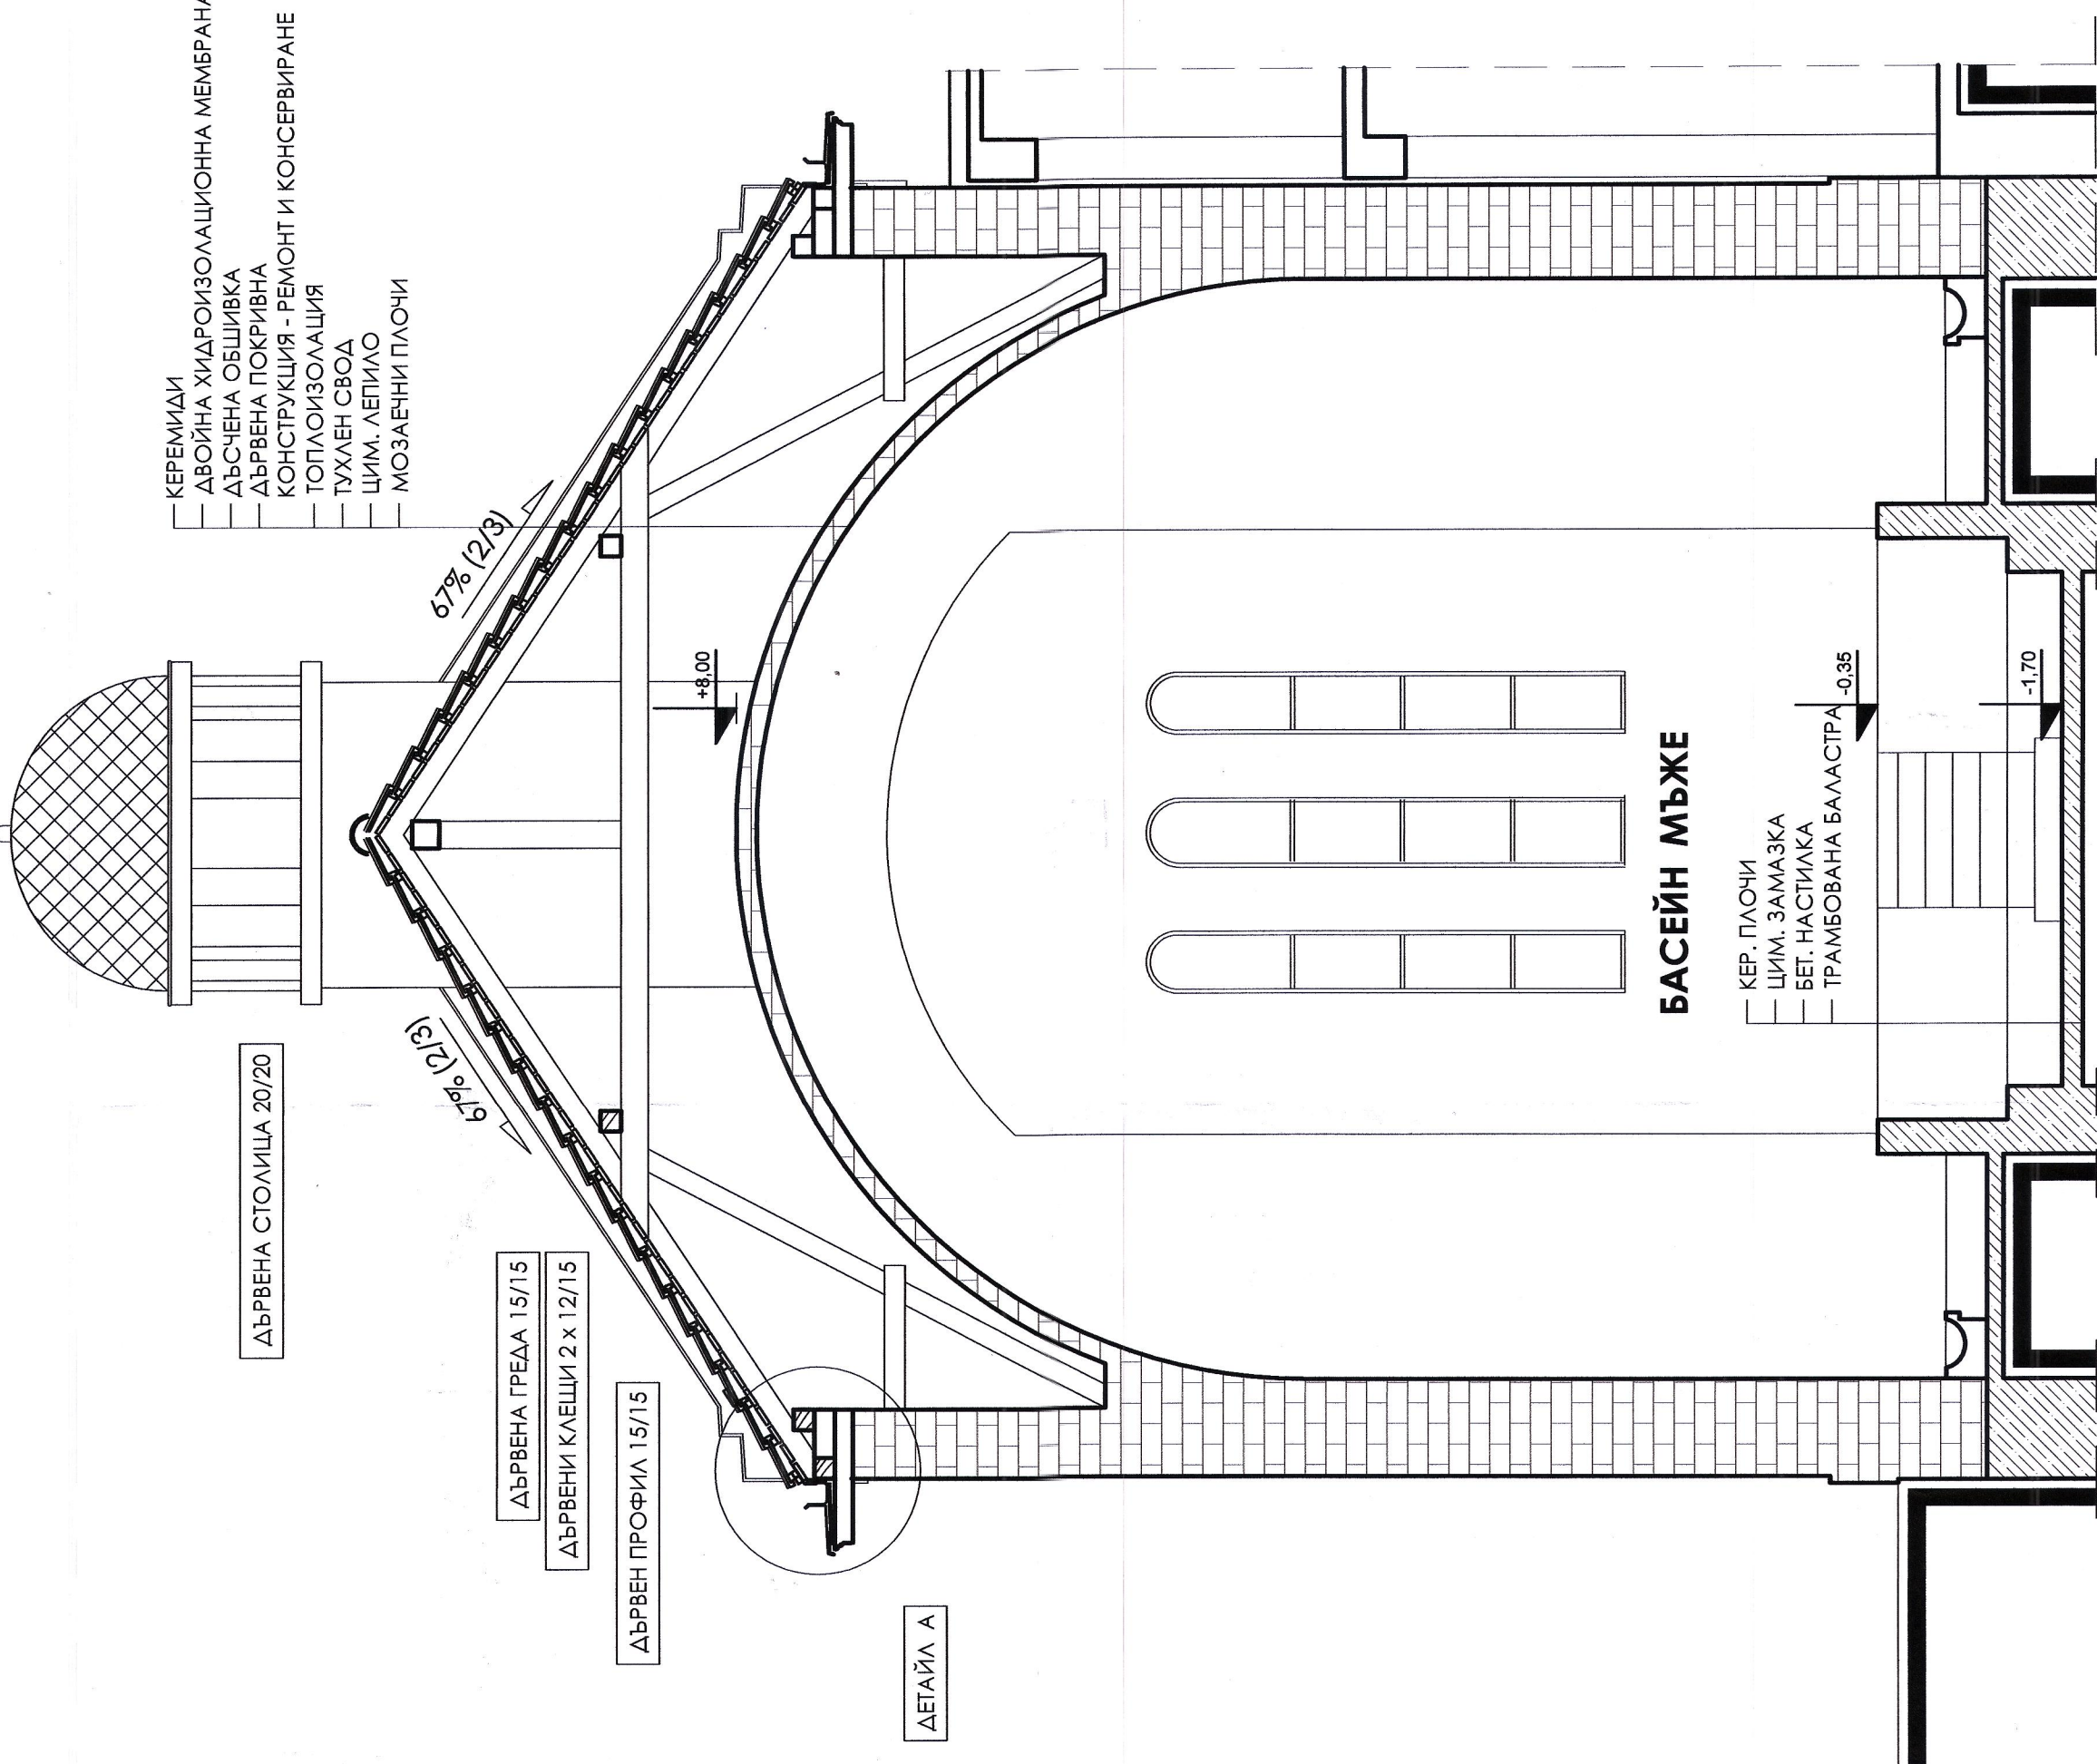

РАЗРЕЗ Б - Б

М 1:50

РАЗРЕЗ Г - Г

М 1:50

РАЗРЕЗ В - В

М 1:50