


**"Бански комплекс" - село Ягода**

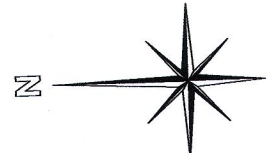

**ЗАБЕЛЕЖКА:**

Съществувашите металини прозорци се ремонтират и се възстановяват липсващите по запазените образци и се извършват работи по изготвянето на отвори като същите се обработват плътковоронно и се боядисват.

По всички фасади се изучава всякащата поддържана и амортизирана мазила като се измазва на ново, грундира и боядисва със съгласуваните цетове по цветните фасади на стрелата.

- Изчистване на металната дограма,
- изчистване на маджуна и остъкляване с нови стъкла;

- Антикоризионно покритие на металната дограма;

• Всички съществуващи дървени елементи след почистване да се обработят двукратно с консервант за дърво;

• Всички съществуващи метални елементи да се почистват и антикорозионно да се грундира и боядисат;

Всички оригинални керамични плочки запазени да се изчистят също чрез бластиране под високо налягане като и се фуигират с водоплътна фугираща смес.

Всички нови керамични плочи в женското и мъжкото отделение по подове /производство

Исперих/да се изчистят чрез  
бластиране под високо налягане  
и да се фугират с водоупътна  
фугираща смес.


Стените със стенната  
близовка от мити мозаечни  
плочки да се изчистят чрез  
ластиране под високо налягане  
да се хидрофобизират.  
ВЪСКИ РЕСТАВРАЦИОННИ И  
КОНСЕРВАЦИОННИ дейности да се  
вършат под СТРИКТО  
НАБЛЮДЕНИЕТО НА РЕСТАВРАТОР!

**ЗАБЕЛЕЖКА:**

Изцяло се ремонтира покрива на гаража, като се демонтират старите керемиди. Подменя се амортизираната външна елементи и обшивка като се монтира двойна хидроизолационна мембрана. Монтират се контра летви и нови керемиди. Поцинкованата метална армирава в кривинните и оплитте се ремонтира, антикорозионно покрива.

!!ВНИМАНИЕ!!

лед демонтаж на старите керемиди и  
амарина да се завие покрива на  
градата с полиетилен за  
ооодотвратяване на евентуално  
влажняване!

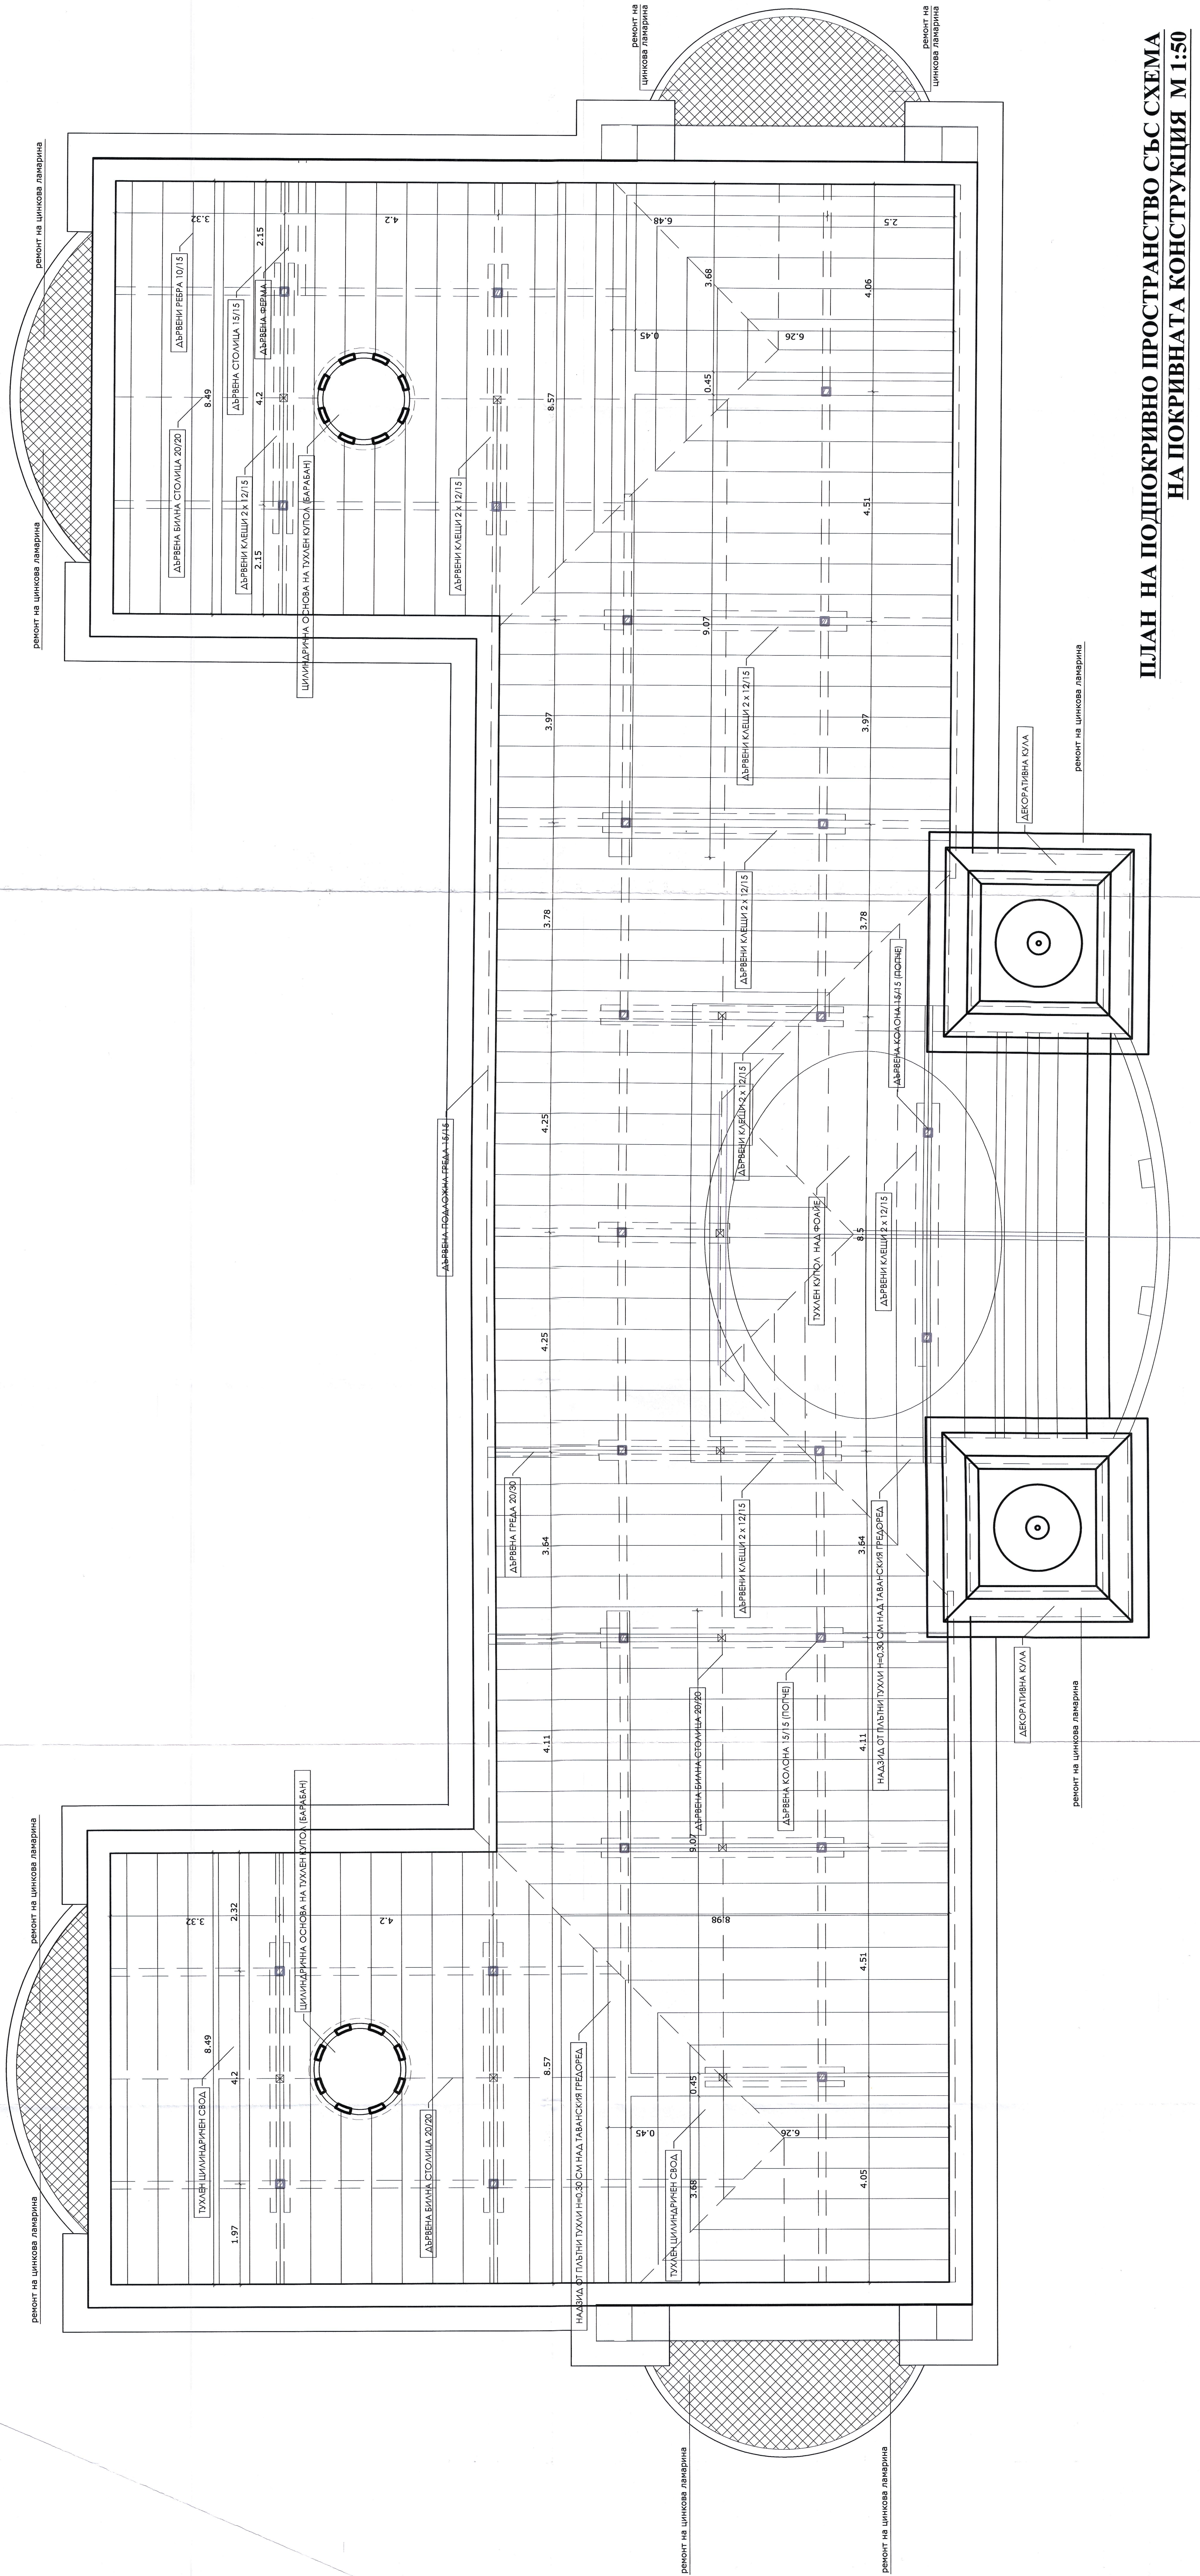

10.10.2018  
на ОБСУТ  
общ. Мъглиж

на ОЕСУТ  
общ. Мъглиж

СЕРПОВИЧНИК  
ОТЕЦАСВАМ  
ДОБРЯВАН  
1941-2003

УДК 62-11-2003

ПОСЛЕД АРХИТЕКТ.  
ПРОЕКТ 17-2003

[illegible]

**ОБЕКТ:** Възстановяване и основен ремонт на съществуваща сградата "Бански комплекс", УПИ Х-1701, в.2, село Ягода, община Мъглич

АБСОЛЮТЕН ПРОЕКТ

ИЛИ ПОКАРИВ

**ПРОЕКТАНТ:**

к.Милен Маринов

СЪГЛАСУВАЛИ.

**INVESTMENT**

Ж. Євгеніютев

Ж. Енчо Яначков

ж. Иван Василев

к. Петя Христова

Петя Уристов:

К. ПИСИХИДОВ

061

**ЖИВЛЯ**

|   |         |       |
|---|---------|-------|
| : | Маштаб: | Дата: |
|---|---------|-------|