


"Бански комплекс" - село Ягода

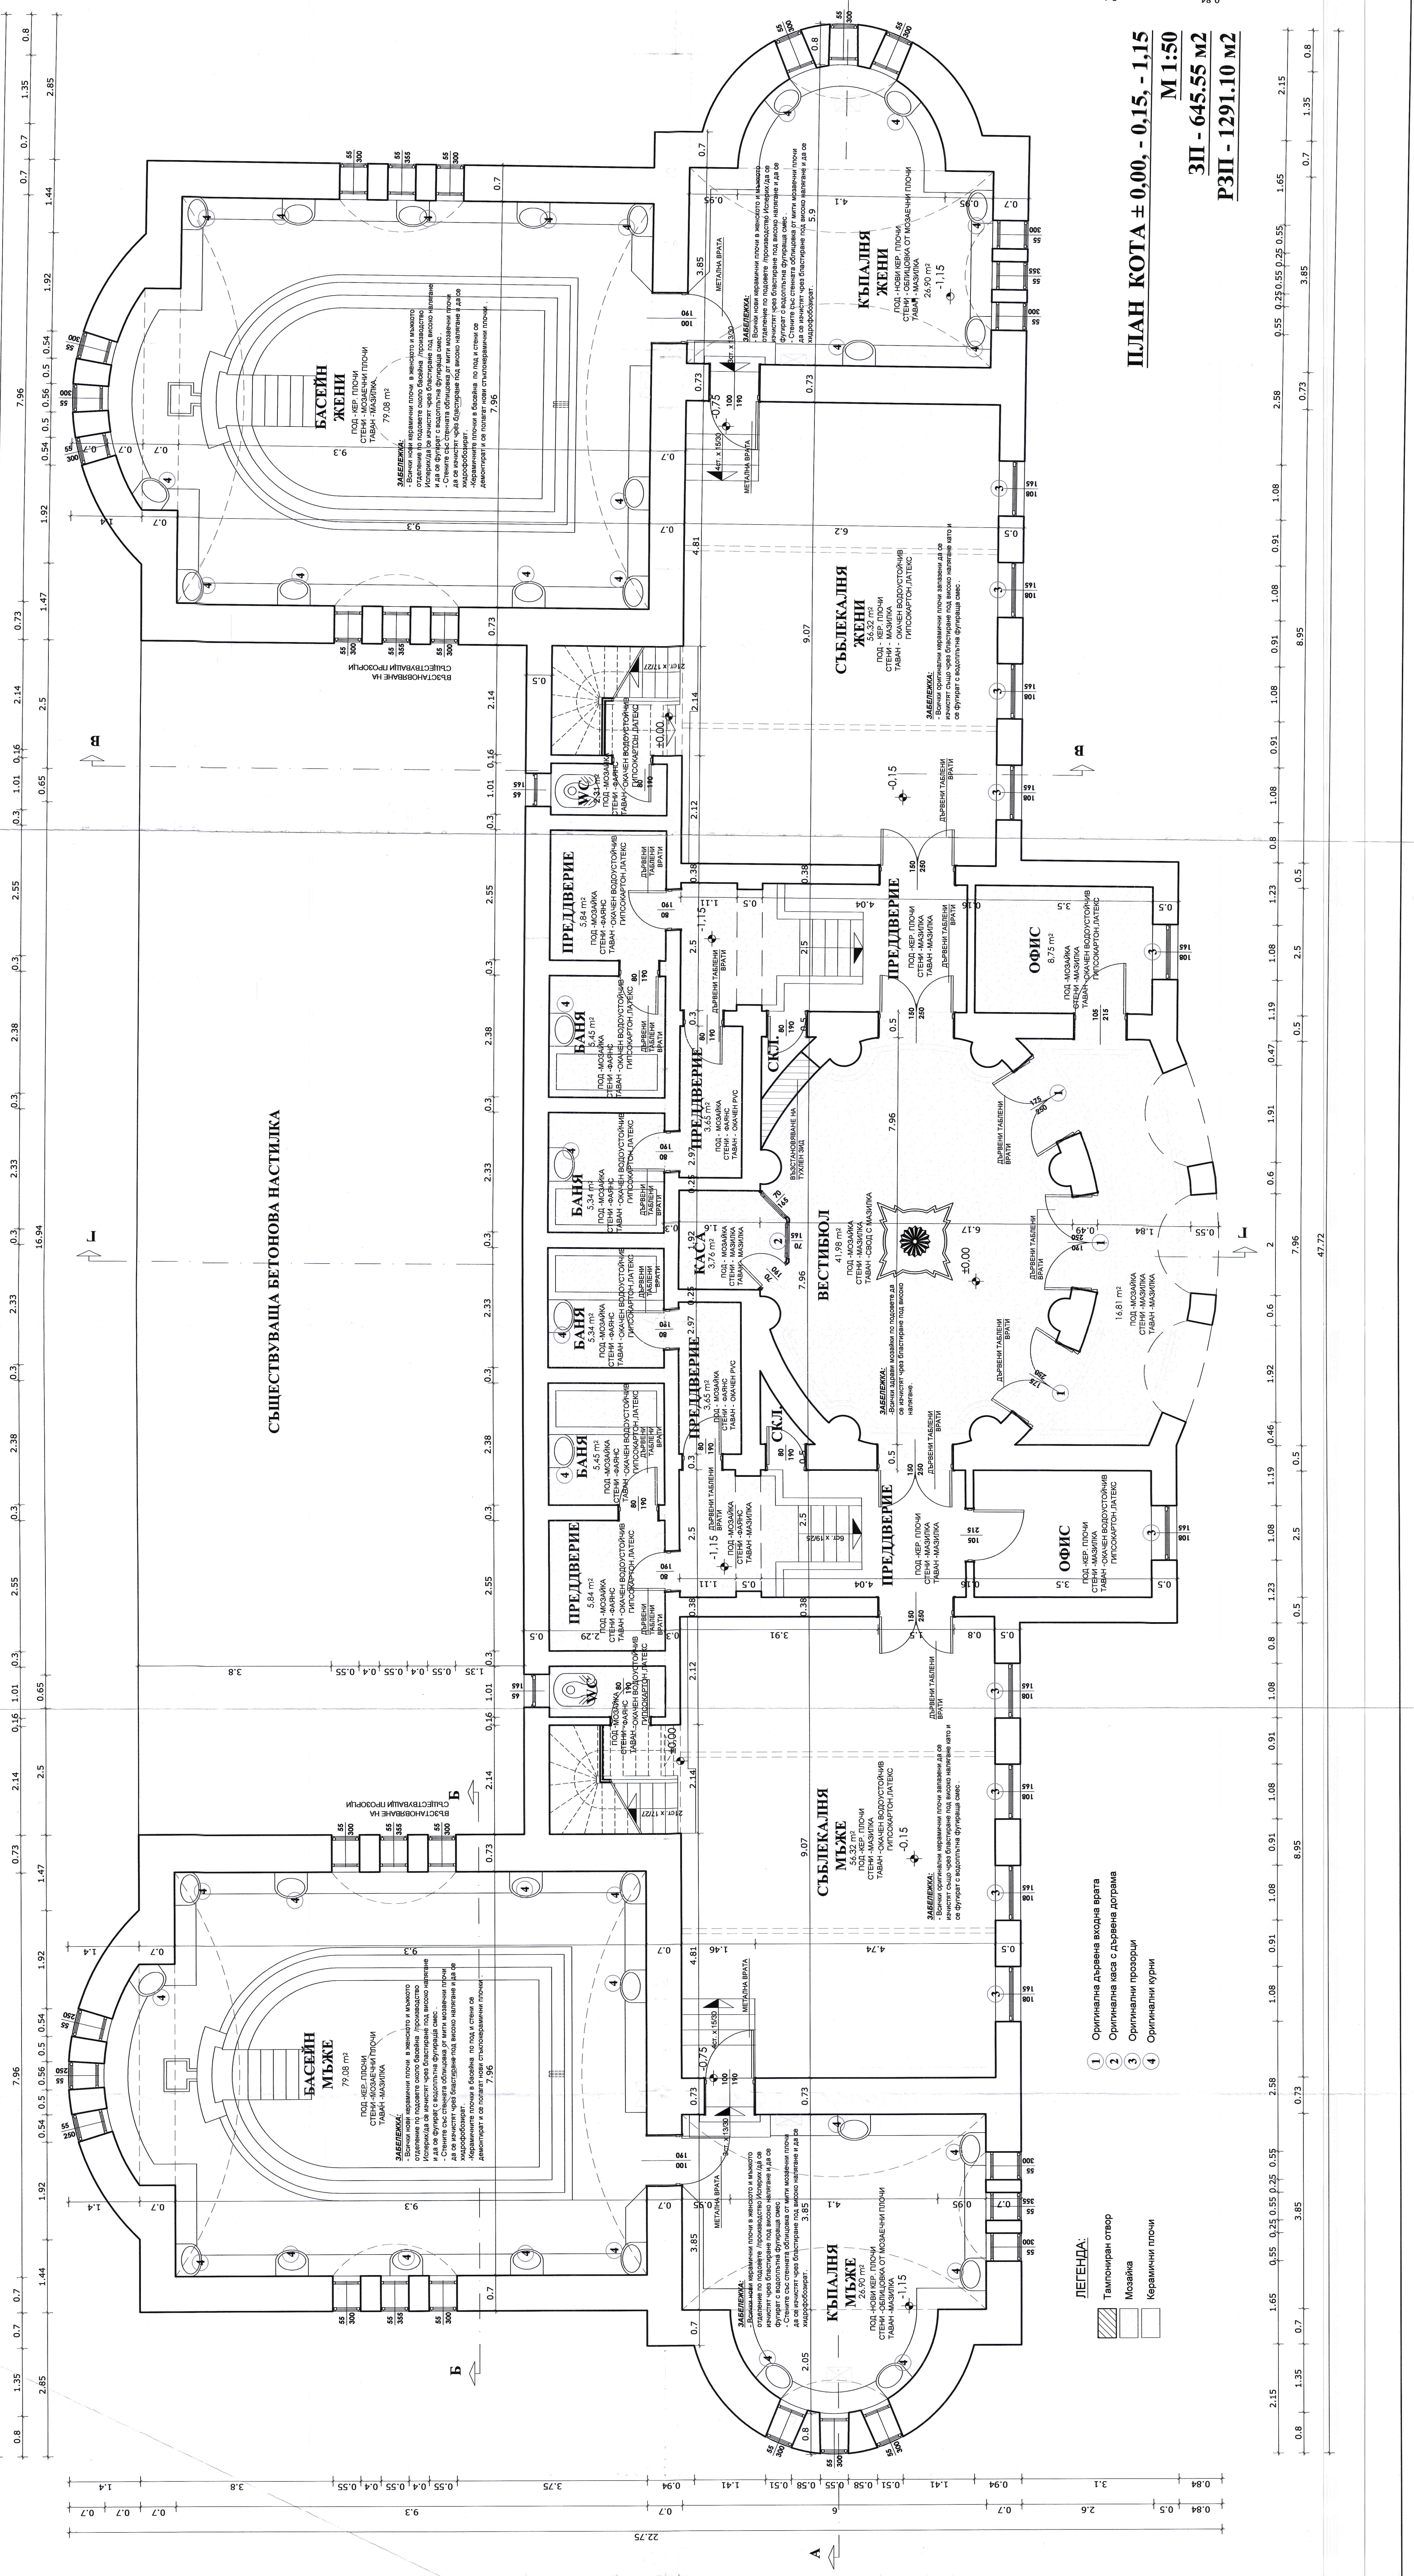

ЗАБЕЛЕЖКА:

- Съществуващите метални прозорци се ремонтират и се възстановяват
- литсващите по запазените образци и се монтират в зазиданите прозоречни отвори като същите се обработват антикорозионно и се боядисват ;
- По всички фасади се изкуваа всичката подкукужана и амортизирана мазилка като се имава на ново, грундира и боядисва със съгласуваните цетове по цветните фасади на сградата;
- Изчистяне на металната дограма, изчистяне на маджуна и остъпяване с нови стъкла;
- Антикорозионно покритие на металната дограма;
- Всички съществуващи дървени елементи след почистване да се обработят двукратно с консервант за дърво;
- Всички съществуващи метални елементи да се почистват обработят - антикорозионно да се грундираят и боядисат;
- Всички оригинални керамични плочи запазени да се изчистят също чрез бластиране под високо налягане и да се фугират с водоупътната фугираща смес.
- Стените със стеновата облицовка от мити мозаечни плочи да се изчистят чрез бластиране под високо налягане и да се хидрофобозират.
- Всички реставрационни и консервационни дейности да се извършват под стриктното НАБЛЮДЕНИЕТО НА РЕСТАВРАТОР!

ЗАБЕЛЕЖКА:

- Изцяло се ремонтира покрива на сградата, като се демонтират старите керемиди. Подмяна се амортизираната дървена влемени и обшивка като се монтира двойна хидроизолационна мембрана. Монтират се контра летви и нови керемиди. Поцинкованата ламарина в кровините , уламките и полите се ремонтира, антикорозионно покрива.
- !!!ВНИМАНИЕ!!!
- След демонтаж на старите керемиди и ламарина да се завие покрива на сградата с полиетилен за предотвратяване на евентуално овлажняване!

ПЛАН КОТА ± 0.00, - 0.15, - 1.15
М 1:50
ЗП - 645.55 м2
РЗП - 1291.10 м2

- ЛЕГЕНДА:
- 1 Оригинална дървена входна врата
 - 2 Оригинална каса с дървена дограма
 - 3 Оригинални прозорци
 - 4 Оригинални курни

- Тампониран отвор
- Мозаика
- Керамични плочи

РАБОТЕН ПРОЕКТ

Чертеж:	ПЛАН КОТА ±0.00 -0.15 -1.15
ПРОЕКТАНТ:	Архитектор: сръжмилвен Маринов
СЪГЛАСУВАЛИ:	К.С. - ше инж. Евгени Тодев
В.и.К	Б.С. - ше инж. Емил Янчов
П.В	инж. Иван Василев
П.В.С	инж. Петя Христова
Възложител:	Община Мъглиж
Част:	Фасада: Машаб: Дато: Акт №:
АС	РП 1:50 2018 год. 2