

ЛЕГЕНДА

Табло разпределително

Линия осветление

Осветител тамян с лед лампа - 7/10 W

Осветител специален с лед лампа - 7/10 W, стенов на защита IP 65

Ключ еднополюсен 10AX

Ключ серийен/аутополюсен

Детектор на движение/тамяна

инсталация от 0...360 /12м-, IP54

Ключ лаваторен 10 A

Осветител тамян с лед лампа - 12W/10/20 W IP54

Светла зина "Маршрут" за евакуация - 1W

Светла зина "Изход за евакуация" - 1W

Прекъсвач за евакуация от 0...360

1x25W LED IP65

Плъзгач 12x10W LED лампа

Реконструкция кухня IP65

Сензорен ключ за осветление IP65

Осветител тамян евакуационен - 0W, 10W

ЛЕГЕНДА

Табло разпределително

Линия осветление

Осветител тамян с лед лампа - 7/10 W

Осветител специален с лед лампа - 7/10 W, стенов на защита IP 65

Ключ еднополюсен 10AX

Ключ серийен/аутополюсен

Детектор на движение/тамяна

инсталация от 0...360 /12м-, IP54

Ключ лаваторен 10 A

Осветител тамян с лед лампа - 12W/10/20 W IP54

Светла зина "Маршрут" за евакуация - 1W

Светла зина "Изход за евакуация" - 1W

Прекъсвач за евакуация от 0...360

1x25W LED IP65

Плъзгач 12x10W LED лампа

Реконструкция кухня IP65

Сензорен ключ за осветление IP65

Осветител тамян евакуационен - 0W, 10W

ОДОБРЕН

с Протокол № 12.17-1

10.10.2018

на ЧС-СУТ

общ. Мъглиж



ОБЕКТ: Възстановяване и основен ремонт на съществуващия сград "Бански комплекс", УПИ Х-1701, кв.2, село Ягода, община Мъглиж

Чертеж: Електрическа схема на осветителна инсталация ПЛАН КОТА ±0.00/-0.15/-1.15

ПРОЕКТАНТИ:

инж. Георги Илиев

инж. Ралица Илиева

СЪГЛАСУВАМИ:

Архитектурна арх. Милена Маринова

К.С.-ше инж. Евгени Тотев

В.и.К. инж. Христо Инжов

ПБ инж. Иван Василев


ПБЗ инж. Петя Христова

ПУСО инж. Петя Христова

Възложител:

Община Мъглиж

Част: Фазов: Машаб: Дастав: Лист №: 3

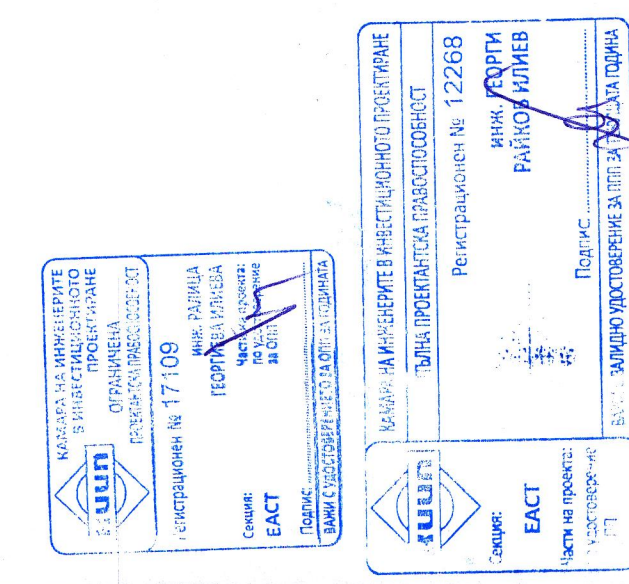


ПЛАН КОТА ± 0.00, - 0.15, - 1.15

М 1:50

ЗП - 645.55 м2

РЗП - 1291.10 м2

СЪЩЕСТВУВАЩА БЕГОНОВА НАСТИЛКА

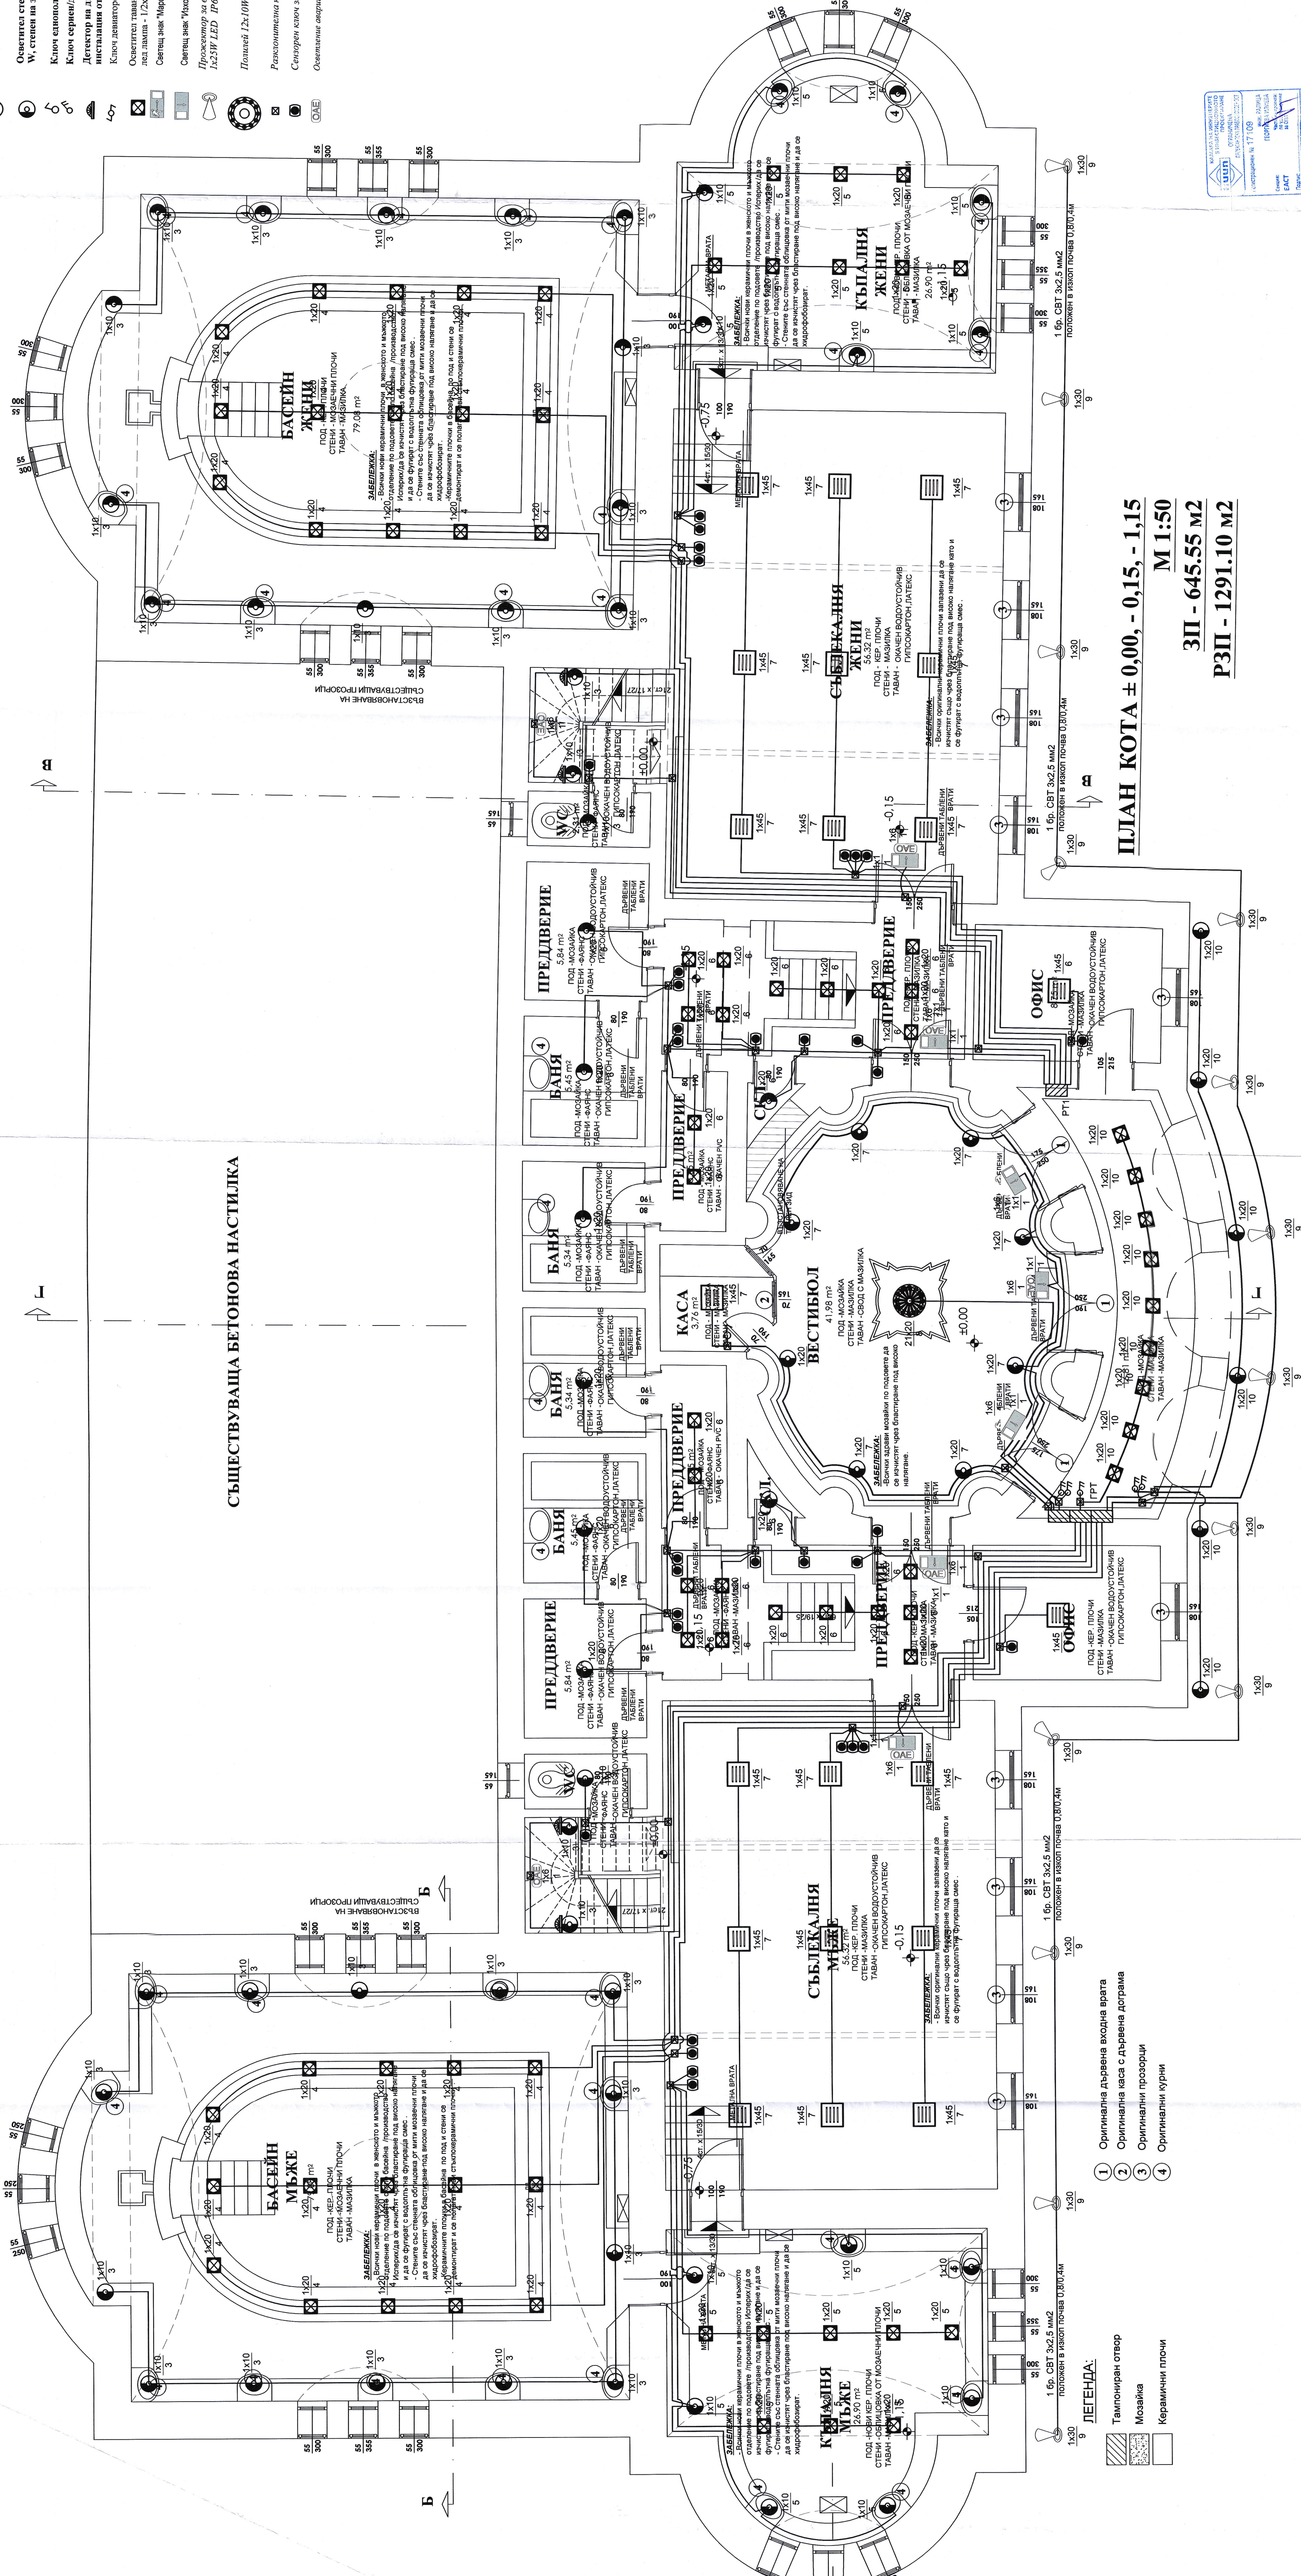

- 1 Оригинална дървена входна врата
- 2 Оригинална каса с дървена дръжка
- 3 Оригинални прозорци
- 4 Оригинални плочи

- Тампонирани отвор
- Мозайка
- Керамични плочи