


"Бански комплекс" - село Ягода



ЛЕГЕНДА

- Главно разпределително Табло
- Линия контакти (главар-линия)
- Проводник аз. контур
- Контакт шуко 10/16А, 250V
- Заземление R≤ 10 Ω
- Електричен кабел за директен монтаж 2X0/230V 16А, IP 65
- Трифазен кабел за директен монтаж 3X0/400V 16А, IP 65

СЪЩЕСТВУВАЩА БЕГОНОВА НАСТИЛКА

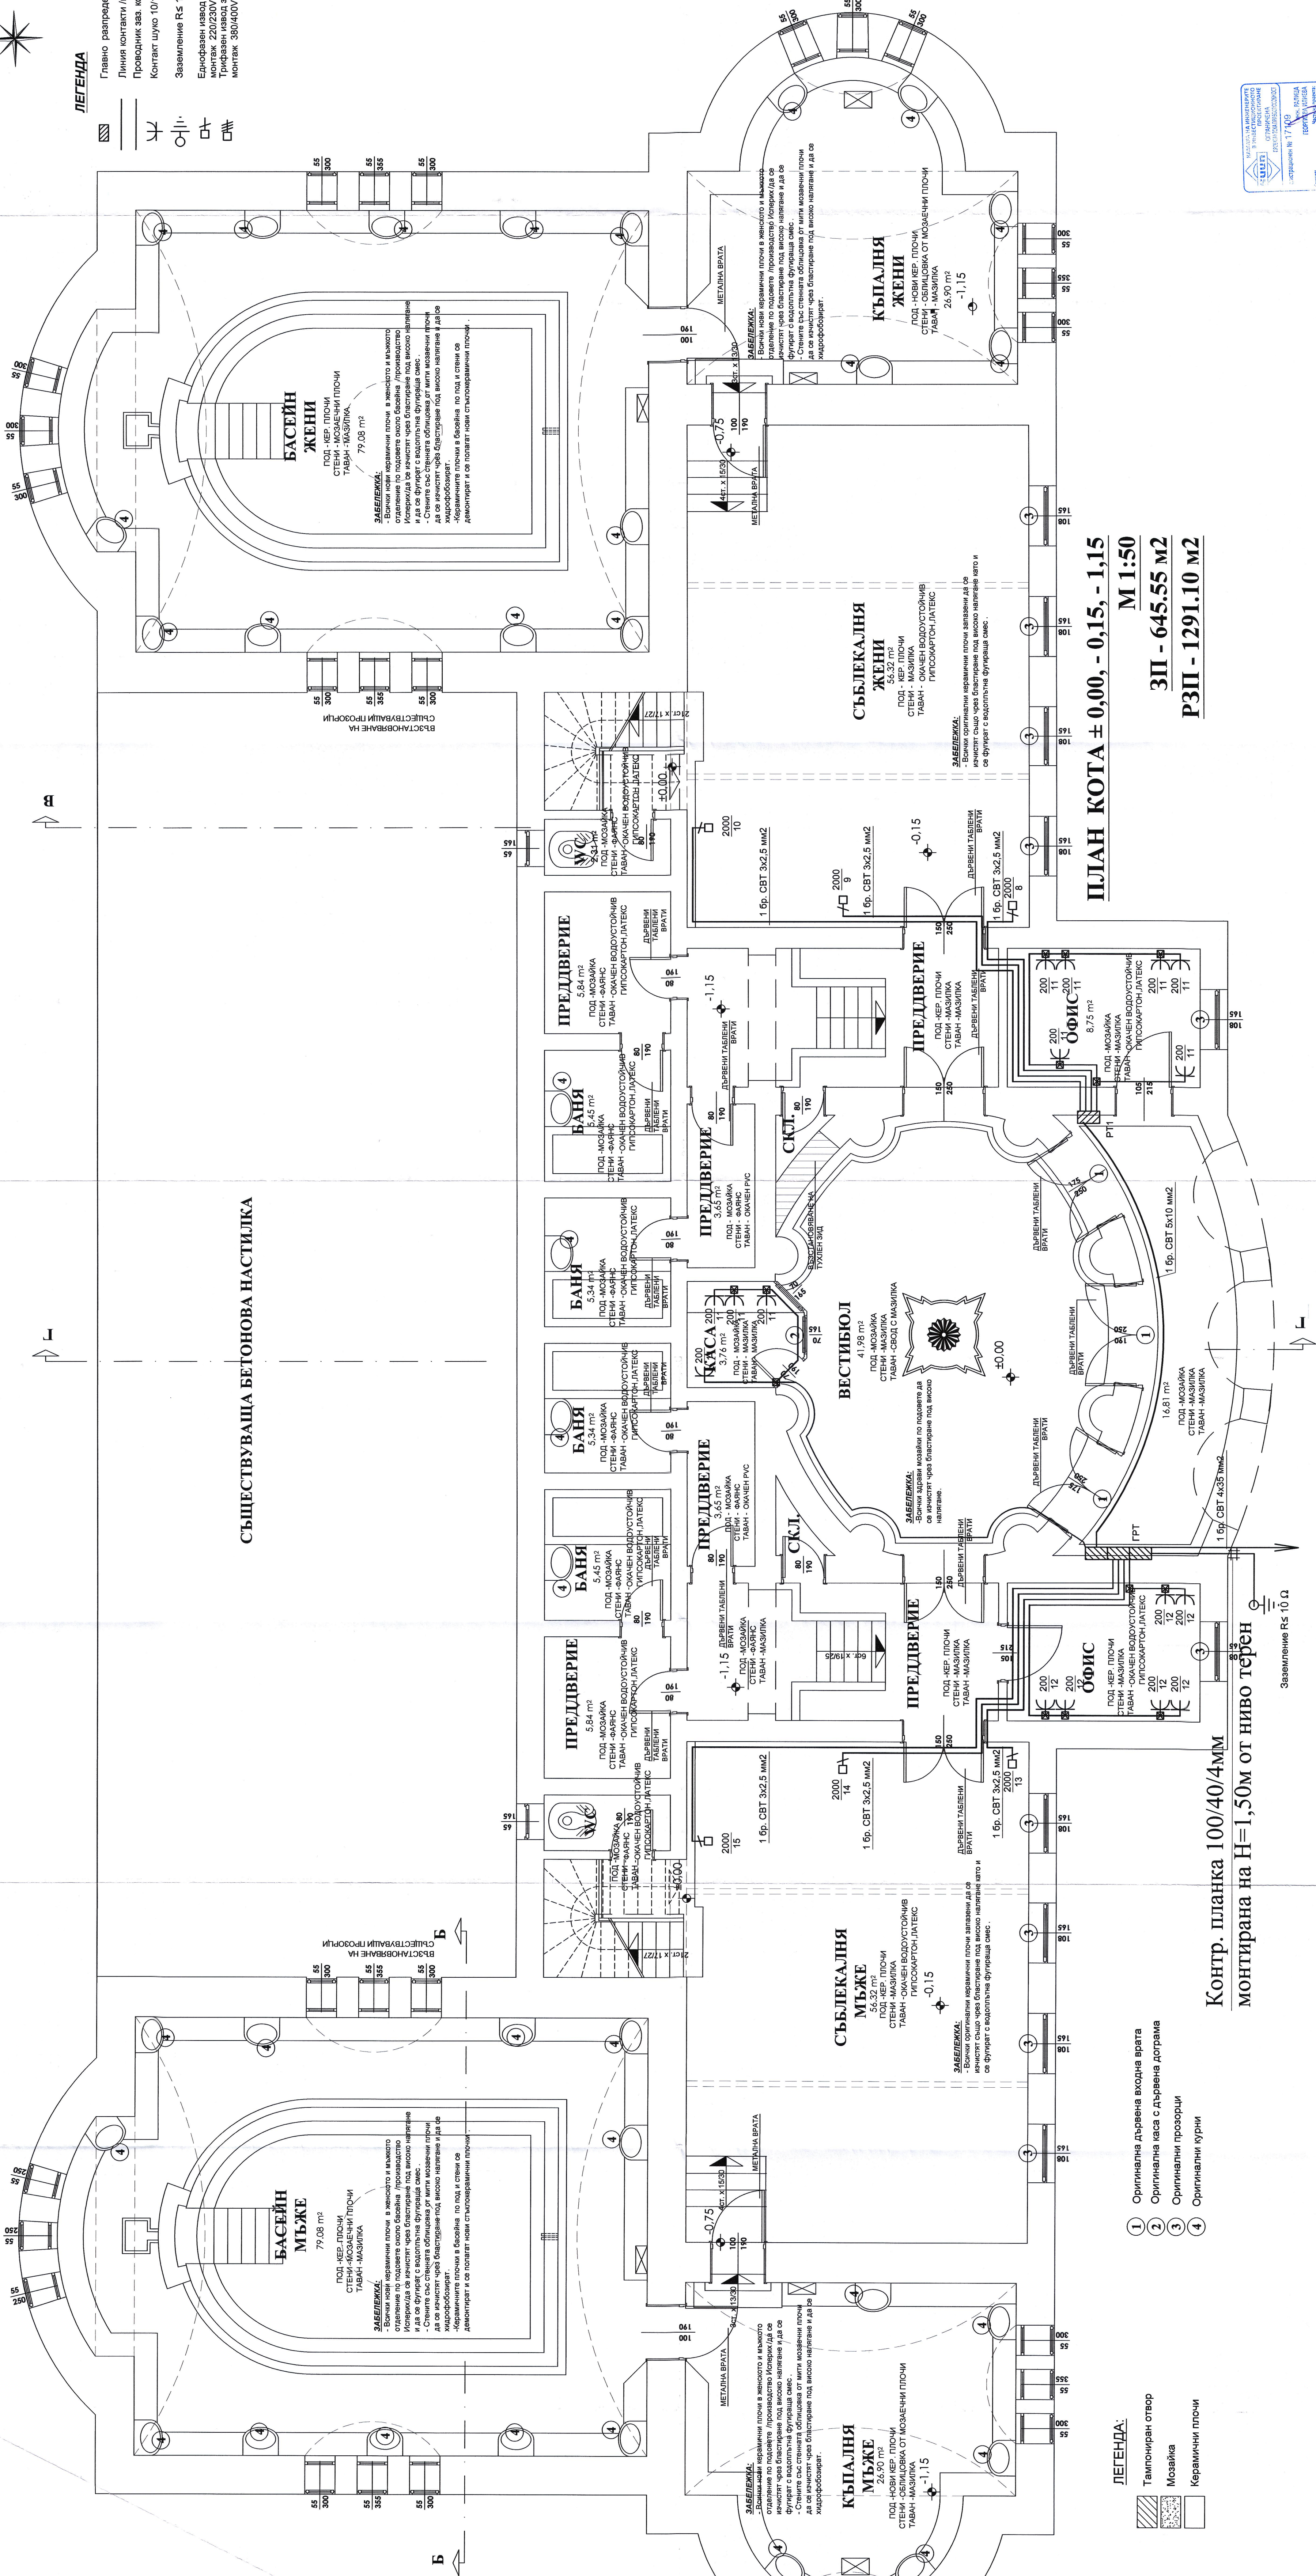

ПЛАН КОТА ± 0,00, - 0,15, - 1,15
М 1:50
ЗП - 645.55 м2
РЗП - 1291.10 м2

Контр. планка 100/40/4мм
монтирана на Н=1,50м от ниво терен

- 1 Оригинална дървена входна врата
- 2 Оригинална каса с дървена дограма
- 3 Оригинални прозорци
- 4 Оригинални юрци

- ЛЕГЕНДА:
- Тампониран отвор
- Мозайка
- Керамични плочки

ОДОБРЕН
с Протокол № 12.1.1
10.10.2018
НА ЧЕШУТ
ОЩЕШТИЛИК



ОБЕКТ: Възстановяване и Основен ремонт на съществуващия строга "Бански комплекс", УПИ Х-1701, кв.2. Село Ягода, община Мъглиж

Чертеж: Електрическа схема на силова инсталация
ПЛАН КОТА ±0,00-0,15-1,15

ПРОЕКТАНТИ:

инж. Ралица Илиева
инж. Георги Илиев

СЪГЛАСУВАМИ:

Архитектор	арх. Милен Маринов
КС - шеф	инж. Евгени Тотев
В и К	инж. Христо Инков
ПБ	инж. Иван Василов
ПБЗ	инж. Петя Христова
ПУСО	инж. Петя Христова
Възложител:	Община Мъглиж
Част:	Фазо: Датум: Лист №:
БА	ТП 1:50 2018 год. 1

