


Координатна система - 1970г.
Височинна система - Балтийска

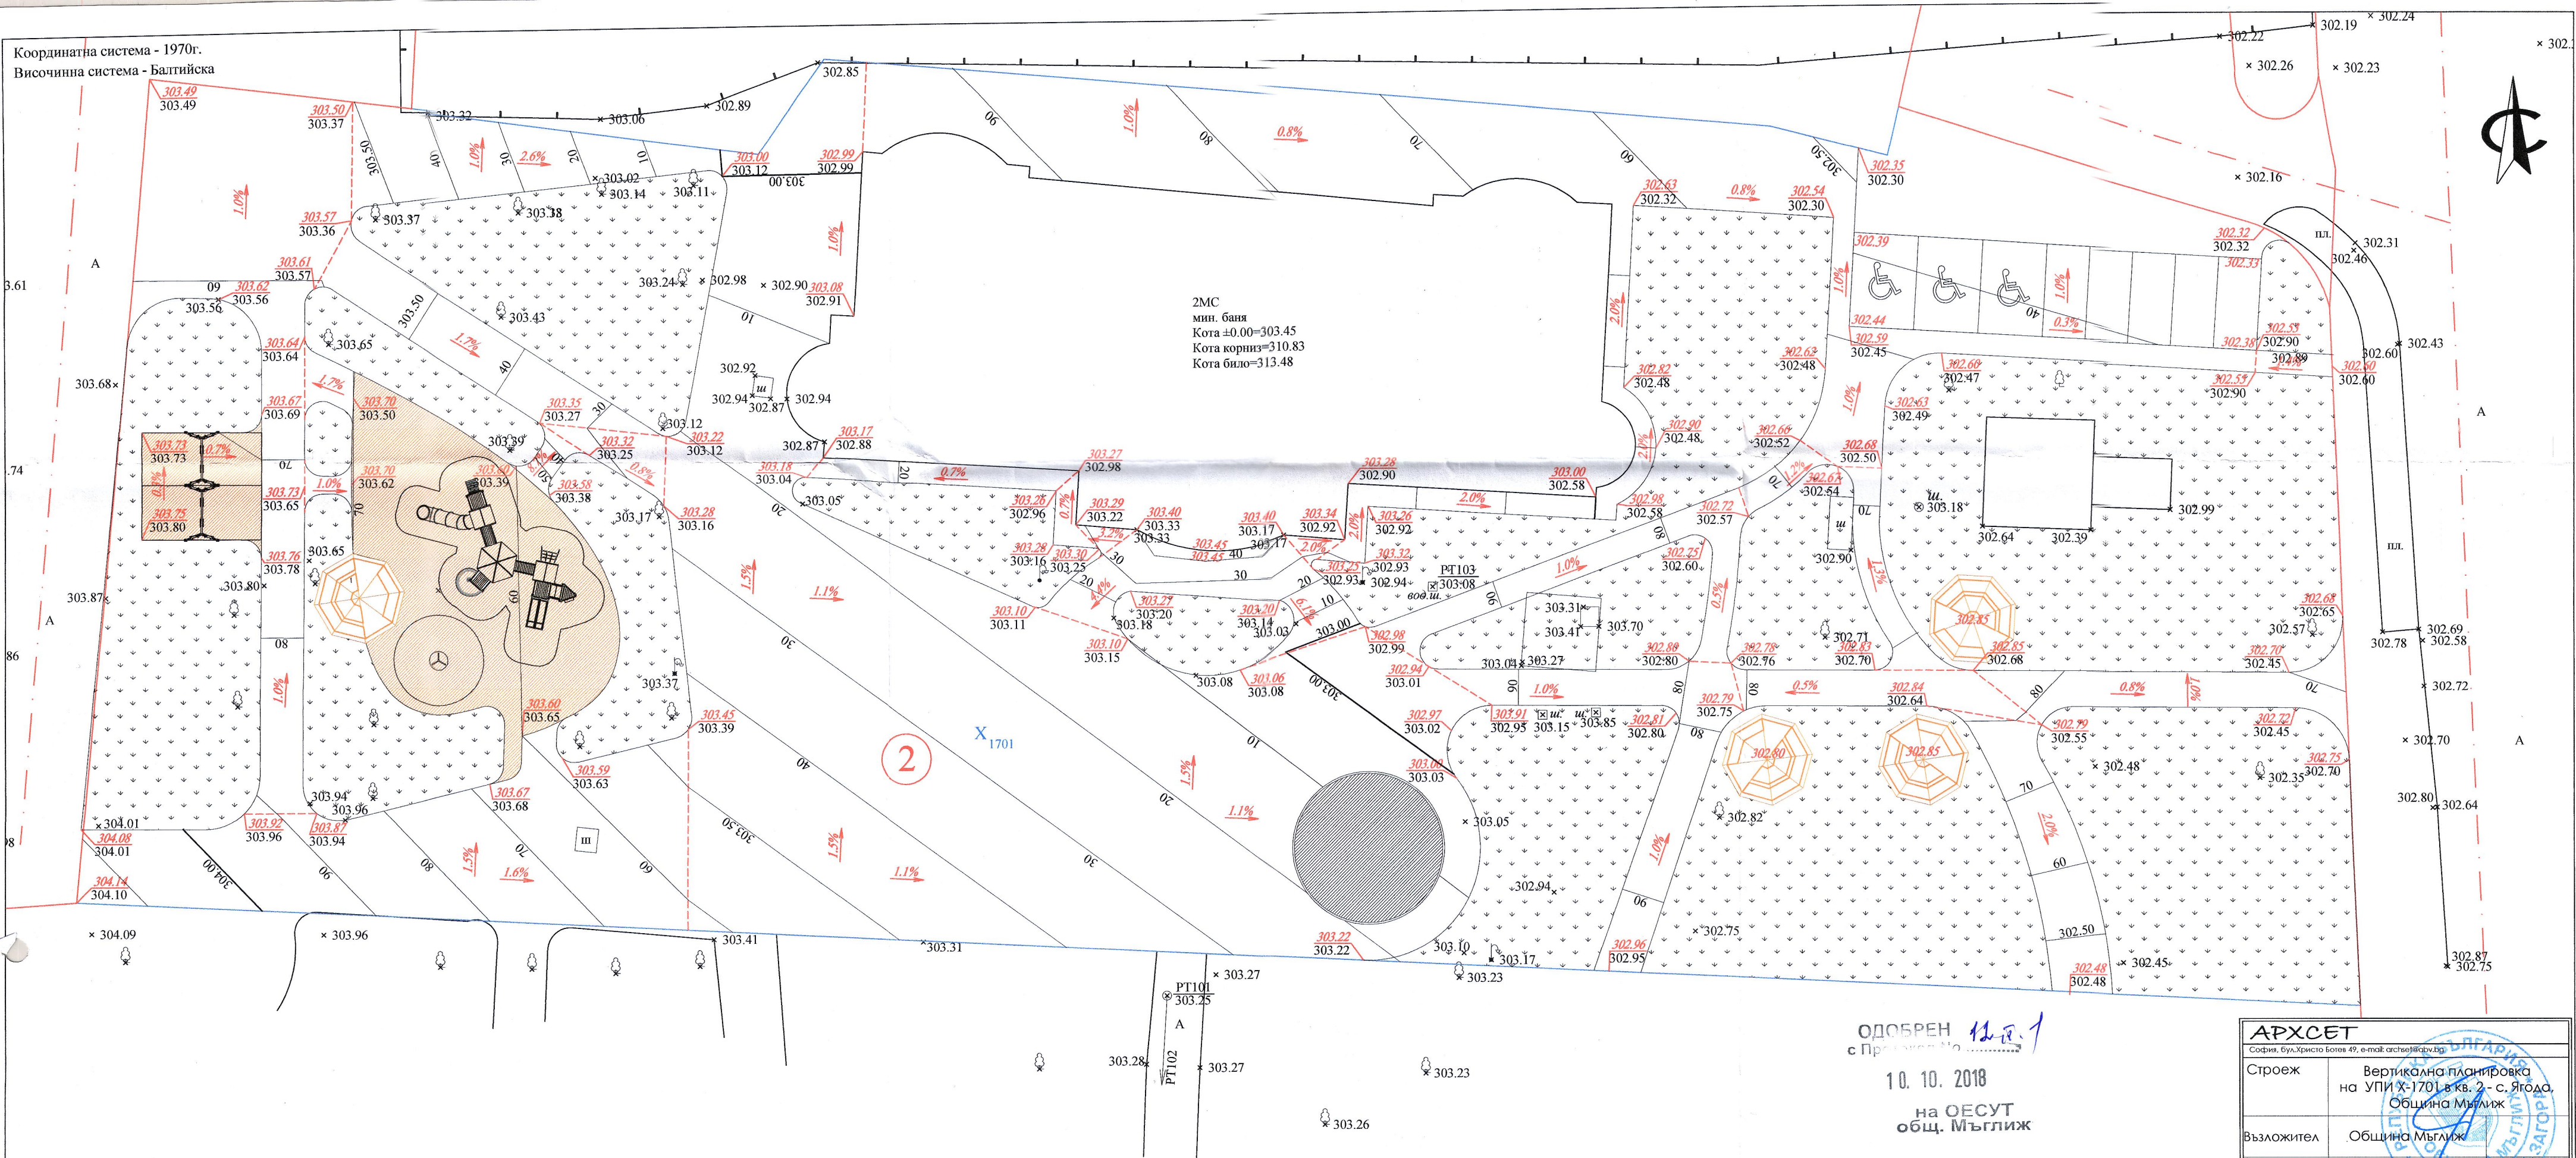

ОДОБРЕН *12.10.18*
с Протокол №
10. 10. 2018
на ОЕСУТ
общ. Мъглиж

ЛЕГЕНДА

- | | |
|---------------|---------------------------|
| <u>303.67</u> | проектна кота |
| 303.68 | кота терен |
| — — — | линия за смяна на наклона |
| <u>1.6%</u> | проектен наклон |

ЗАБЕЛЕЖКА: За изходно ниво при строителството да се използва
РТ101 с кота 303.25м (Балтийска височинна система)

Содержит: 1. Проектный документ
СЪЕДИСУВАМ
и ОДОБРЯВАМ
12. 11. 2018
Главен архитект :
арх. Петя Петрова

АРХСЕТ София, Бул. Христо Ботев 49, e-mail: archset@abv.bg	
Строещ	Вертикална планировка на УПИ Х-1701.8 кв. 2 - с. Ягода, Община Мъгланж
Възложител	Община Мъгланж
Чертеж	ВЕРТИКАЛНА ПЛАНИРОВКА
	Масштаб: 1:250 Част: Геодезия Фазы: 1П Лист No: 2/3 Дата: 2018г.

ПЛЫНА ПРОЕКТАНТСКА ПРАВОСПОСОБНОСТ



арх. ПЕТЯ Д.
ПЕТРОВА

Per. № 01965

дата.....

подпис.....

Проектант: инж. Кр. Шаламанов

[illegible]

Ръководител по чл. 164/ ЗКН: арх.П.Димитрова

Съгласували:	
ПиБ	ландш.арх.Ал.Недев
Управител	арх. П.Димитрова