


Координатна система - 1970г.
Височинна система - Балтийска

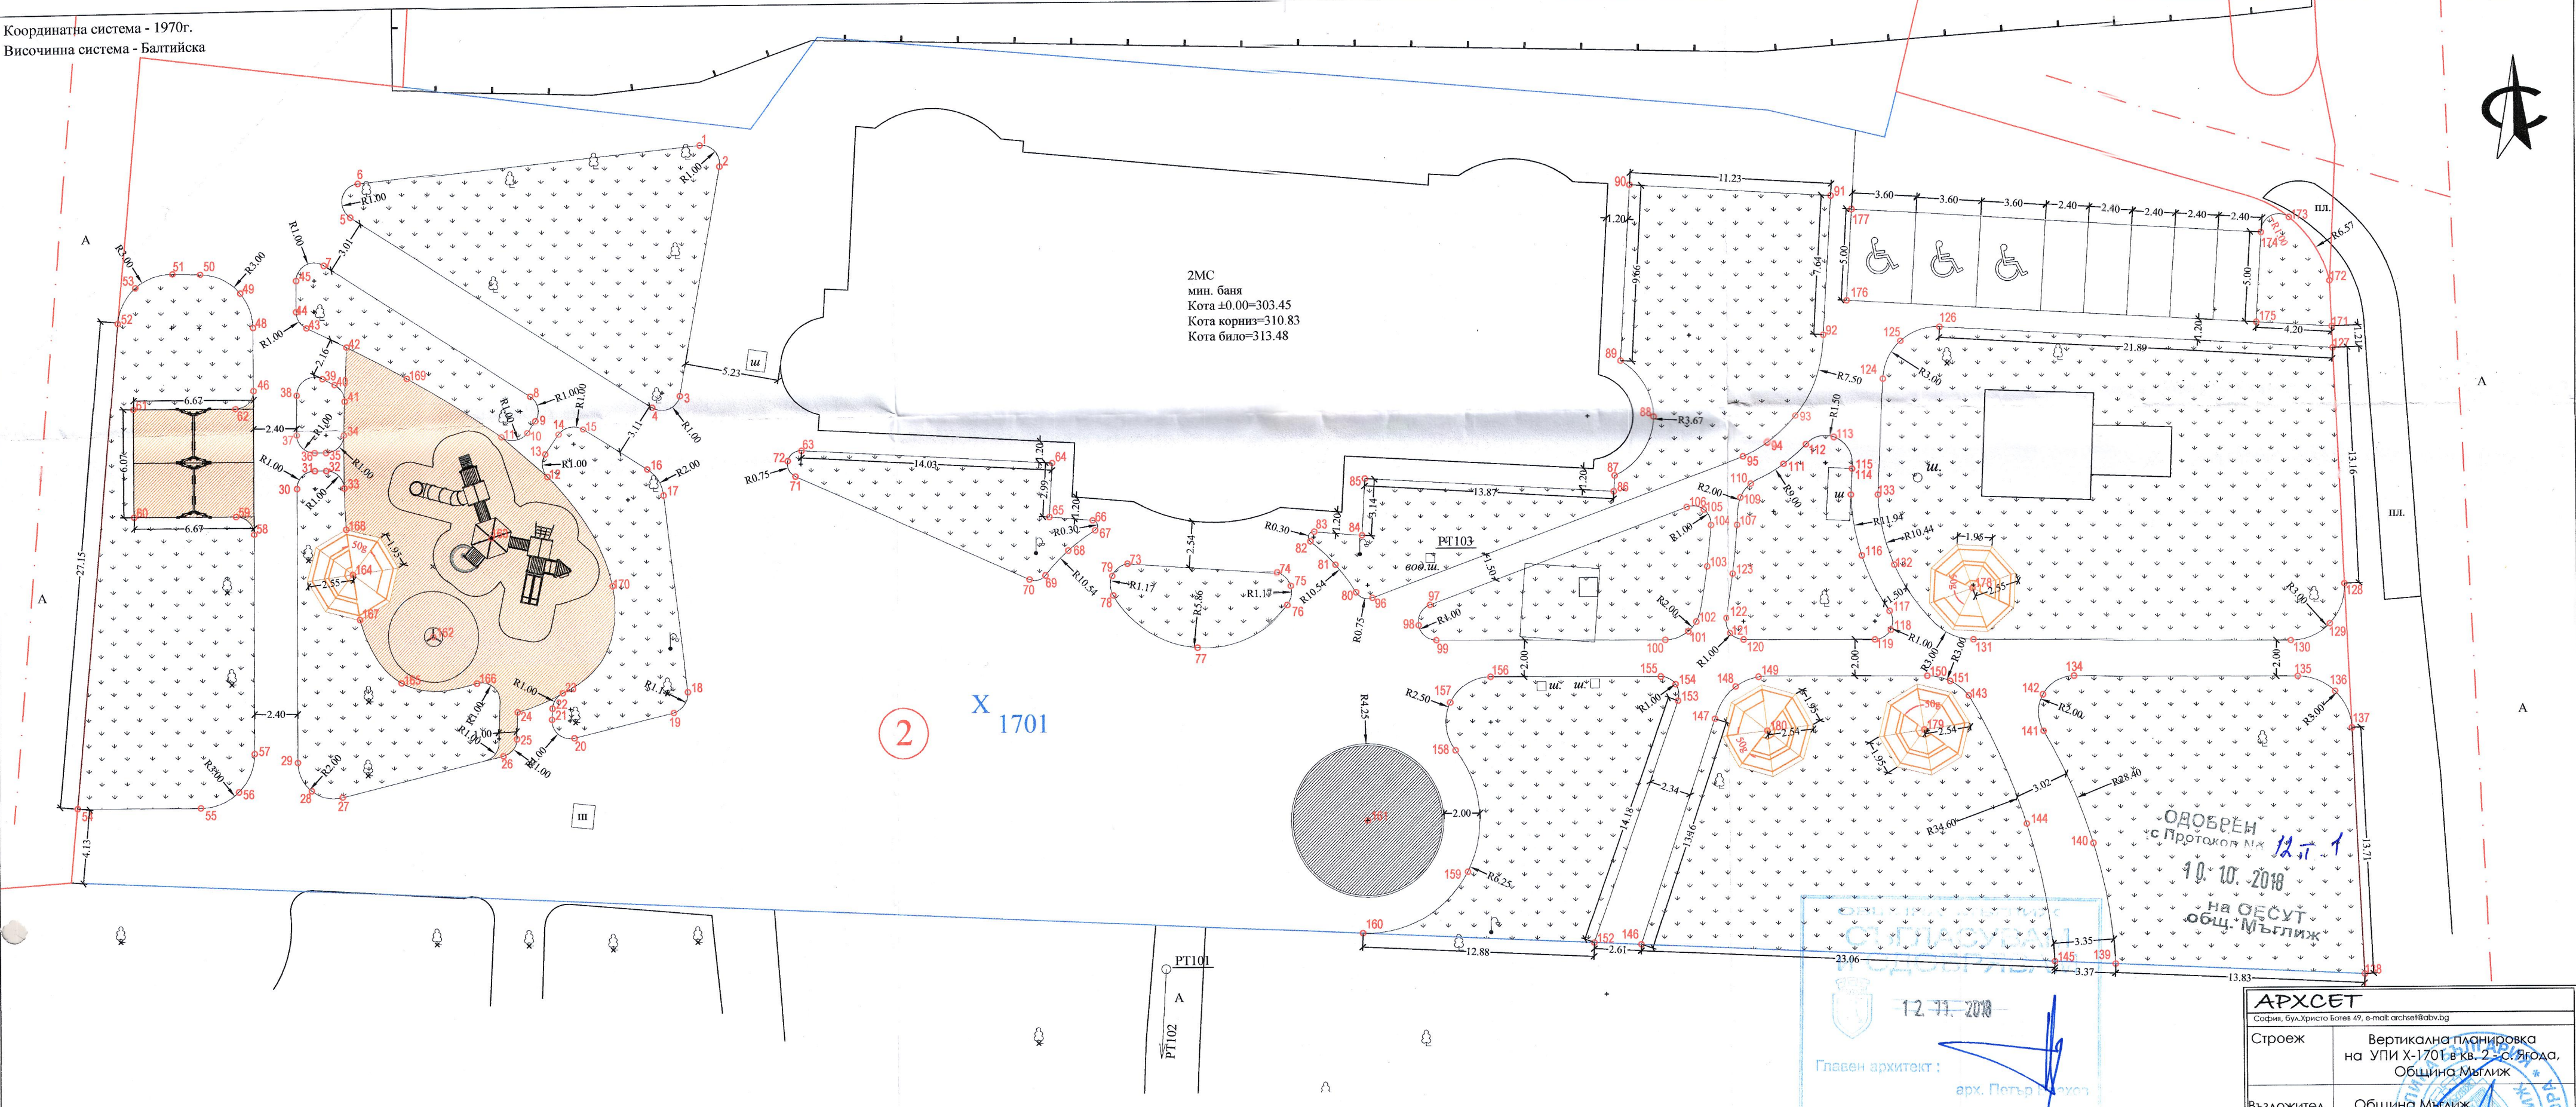

Координатна система - 1970г.
Координатен регистър на изходните токи

N	Y	X
101	9430044.426	4646664.465
102	9430042.813	4646637.562
103	9430059.300	4646687.043

Координатен регистър на чупките на алеятна мрежа

N	Y	X
1	9430018.814	4646710.399
2	9430019.902	4646709.224
3	9430017.561	4646696.503
4	9430016.026	4646695.850
5	9429999.332	4646706.565
6	9429999.767	4646708.402
7	9429997.835	4646703.949
8	9430009.236	4646696.547
9	9430009.521	4646695.149
10	9430009.058	4646694.463
11	9430007.618	4646694.231
12	9430010.155	4646691.986
13	9430010.043	4646693.242
14	9430010.799	4646694.362
15	9430012.172	4646694.641
16	9430015.707	4646692.347
17	9430016.604	4646690.899
18	9430017.863	4646680.031
19	9430017.071	4646678.883
20	9430011.529	4646677.526
21	9430010.293	4646678.559
22	9430010.329	4646679.174
23	9430010.908	4646680.027

Координатен регистър на чупките на алеятна мрежа

N	Y	X
24	9430008.393	4646678.997
25	9430008.342	4646677.496
26	9430007.580	4646676.559
27	9429998.603	4646674.360
28	9429996.888	4646674.733
29	9429996.127	4646676.314
30	9429996.220	4646691.503
31	9429997.226	4646692.497
32	9429997.859	4646692.493
33	9429998.852	4646691.505
34	9429998.867	4646694.474
35	9429997.861	4646693.493
36	9429997.232	4646693.497
37	9429996.238	4646694.503
38	9429996.252	4646696.769
39	9429997.698	4646697.658
40	9429998.361	4646697.328
41	9429998.915	4646696.405
42	9429999.054	4646699.394
43	9429996.847	4646700.480
44	9429996.280	4646701.387
45	9429996.291	4646703.116
46	9429993.854	4646697.052
48	9429993.875	4646700.543
49	9429993.183	4646702.459
50	9429990.958	4646703.542
51	9429989.419	4646703.584
52	9429986.349	4646700.861
53	9429987.345	4646702.829
54	9429983.862	4646673.884
55	9429990.717	4646673.853

Координатен регистър на чупките на алеятна мрежа

N	Y	X
56	9429992.841	4646674.720
57	9429993.731	4646676.834
58	9429993.805	4646688.983
59	9429992.811	4646689.989
60	9429987.137	4646690.023
61	9429987.174	4646696.093
62	9429992.848	4646696.058
63	9430024.285	4646693.305
64	9430038.287	4646692.491
65	9430038.113	4646689.505
66	9430040.524	4646689.309
67	9430040.655	4646688.753
68	9430039.155	4646687.653
69	9430037.872	4646686.307
70	9430036.981	4646686.089
71	9430023.938	4646691.870
72	9430023.513	4646692.733
73	9430042.440	4646686.919
74	9430050.761	4646686.331
75	9430051.511	4646685.560
76	9430051.312	4646684.503
77	9430046.293	4646682.276
78	9430041.636	4646685.186
79	9430041.590	4646686.260
80	9430055.142	4646685.177
81	9430054.013	4646686.716
82	9430052.624	4646688.027
83	9430052.833	4646688.562
84	9430055.499	4646688.345
85	9430055.681	4646691.480
86	9430069.527	4646690.675

Координатен регистър на чупките на алеятна мрежа

N	Y	X
87	9430069.579	4646691.557
88	9430071.759	4646694.867
89	9430069.957	4646698.074
90	9430070.518	4646707.721
91	9430081.732	4646707.069
92	9430081.289	4646699.441
93	9430079.808	4646694.998
94	9430078.124	4646693.343
95	9430076.777	4646692.581
96	9430056.047	4646684.861
97	9430059.246	4646684.450
98	9430058.610	4646683.338
99	9430059.590	4646682.513
100	9430072.342	4646682.454
101	9430073.622	4646682.910
102	9430074.074	4646683.439
103	9430074.699	4646686.486
104	9430074.923	4646688.772
105	9430074.524	4646689.643
106	9430073.577	4646689.779
107	9430076.426	4646688.772
109	9430076.632	4646690.295
110	9430077.207	4646691.057
111	9430079.037	4646692.153
112	9430080.281	4646693.235
113	9430081.845	4646693.620
114	9430082.826	4646691.275
115	9430082.852	4646691.869
116	9430083.366	4646687.041
117	9430084.881	4646683.966
118	9430084.941	4646682.932

Координатен регистър на чупките на алеятна мрежа

N	Y	X
119	9430084.053	4646682.400
120	9430076.733	4646682.434
121	9430075.964	4646682.800
122	9430075.756	4646683.625
123	9430076.157	4646686.070
124	9430084.583	4646696.984
125	9430085.571	4646699.077
126	9430087.754	4646699.844
127	9430109.608	4646698.574
128	9430110.177	4646685.422
129	9430109.341	4646683.212
130	9430107.166	4646682.292
131	9430089.541	4646682.374
132	9430085.166	4646686.524
133	9430084.286	4646690.353
134	9430095.126	4646680.348
135	9430107.540	4646680.291
136	9430109.606	4646679.452
137	9430110.523	4646677.420
138	9430111.115	4646663.723
139	9430097.297	4646664.378
140	9430096.128	4646671.091
141	9430093.394	4646677.332
142	9430093.382	4646679.344
143	9430089.256	4646679.302
144	9430092.430	4646672.185
145	9430093.931	4646664.538
146	9430070.896	4646665.630
147	9430075.083	4646678.103
148	9430076.275	4646679.867
149	9430078.034	4646680.427

Координатен регистър на чупките на алеятна мрежа

N	Y	X
150	9430086.961	4646680.386
151	9430088.229	4646680.099
152	9430068.286	4646665.754
153	9430073.033	4646679.120
154	9430072.909	4646680.030
155	9430072.095	4646680.455
156	9430062.617	4646680.499
157	9430060.360	4646679.100
158	9430060.636	4646676.459
159	9430061.264	4646669.737
160	9430055.416	4646666.364
161	9430055.712	4646672.608
162	9430003.726	4646683.202
163	9430007.006	4646688.626
164	9429999.269	4646686.680
165	9430001.936	4646680.633
166	9430006.140	4646680.605
167	9429999.641	4646684.172
168	9429998.925	4646689.199
169	9430002.387	4646697.617
170	9430013.724	4646685.928
171	9430109.556	4646699.779
172	9430109.446	4646702.324
173	9430107.199	4646705.845
174	9430105.653	4646705.014
175	9430105.363	4646700.023
176	9430082.601	4646701.346
177	9430082.892	4646706.337
178	9430089.514	4646685.206
179	9430086.762	4646677.429
180	9430078.021	4646677.428

АРХСЕТ
София, бул. Христо Ботев 49, e-mail: archset@abv.bg

Строеж: Вертикална планировка на УПИ Х-1701 в кв. 2-а Ягода, Община Мъглич

Въложител: Община Мъглич

Чертеж: ТРАСИРОВЪЧЕН ПЛАН

Масштаб: 1:250
Част: 1
Фаз: 1
Лист №: 3/3
Дата: 2018г.

ОДОБРЕН
с Протокол № 12.11.2018
на ОДСУТ
Общ. Мъглич

12.11.2018
Главен архитект: арх. Петър Димитров

РЪКОВОДИТЕЛ ПО ЧЛ. 164/ЗКН: арх. П. Димитрова

Съгласували:
ПИБ: ландшафт. арх. Ал. Недев
Управител: арх. П. Димитрова