


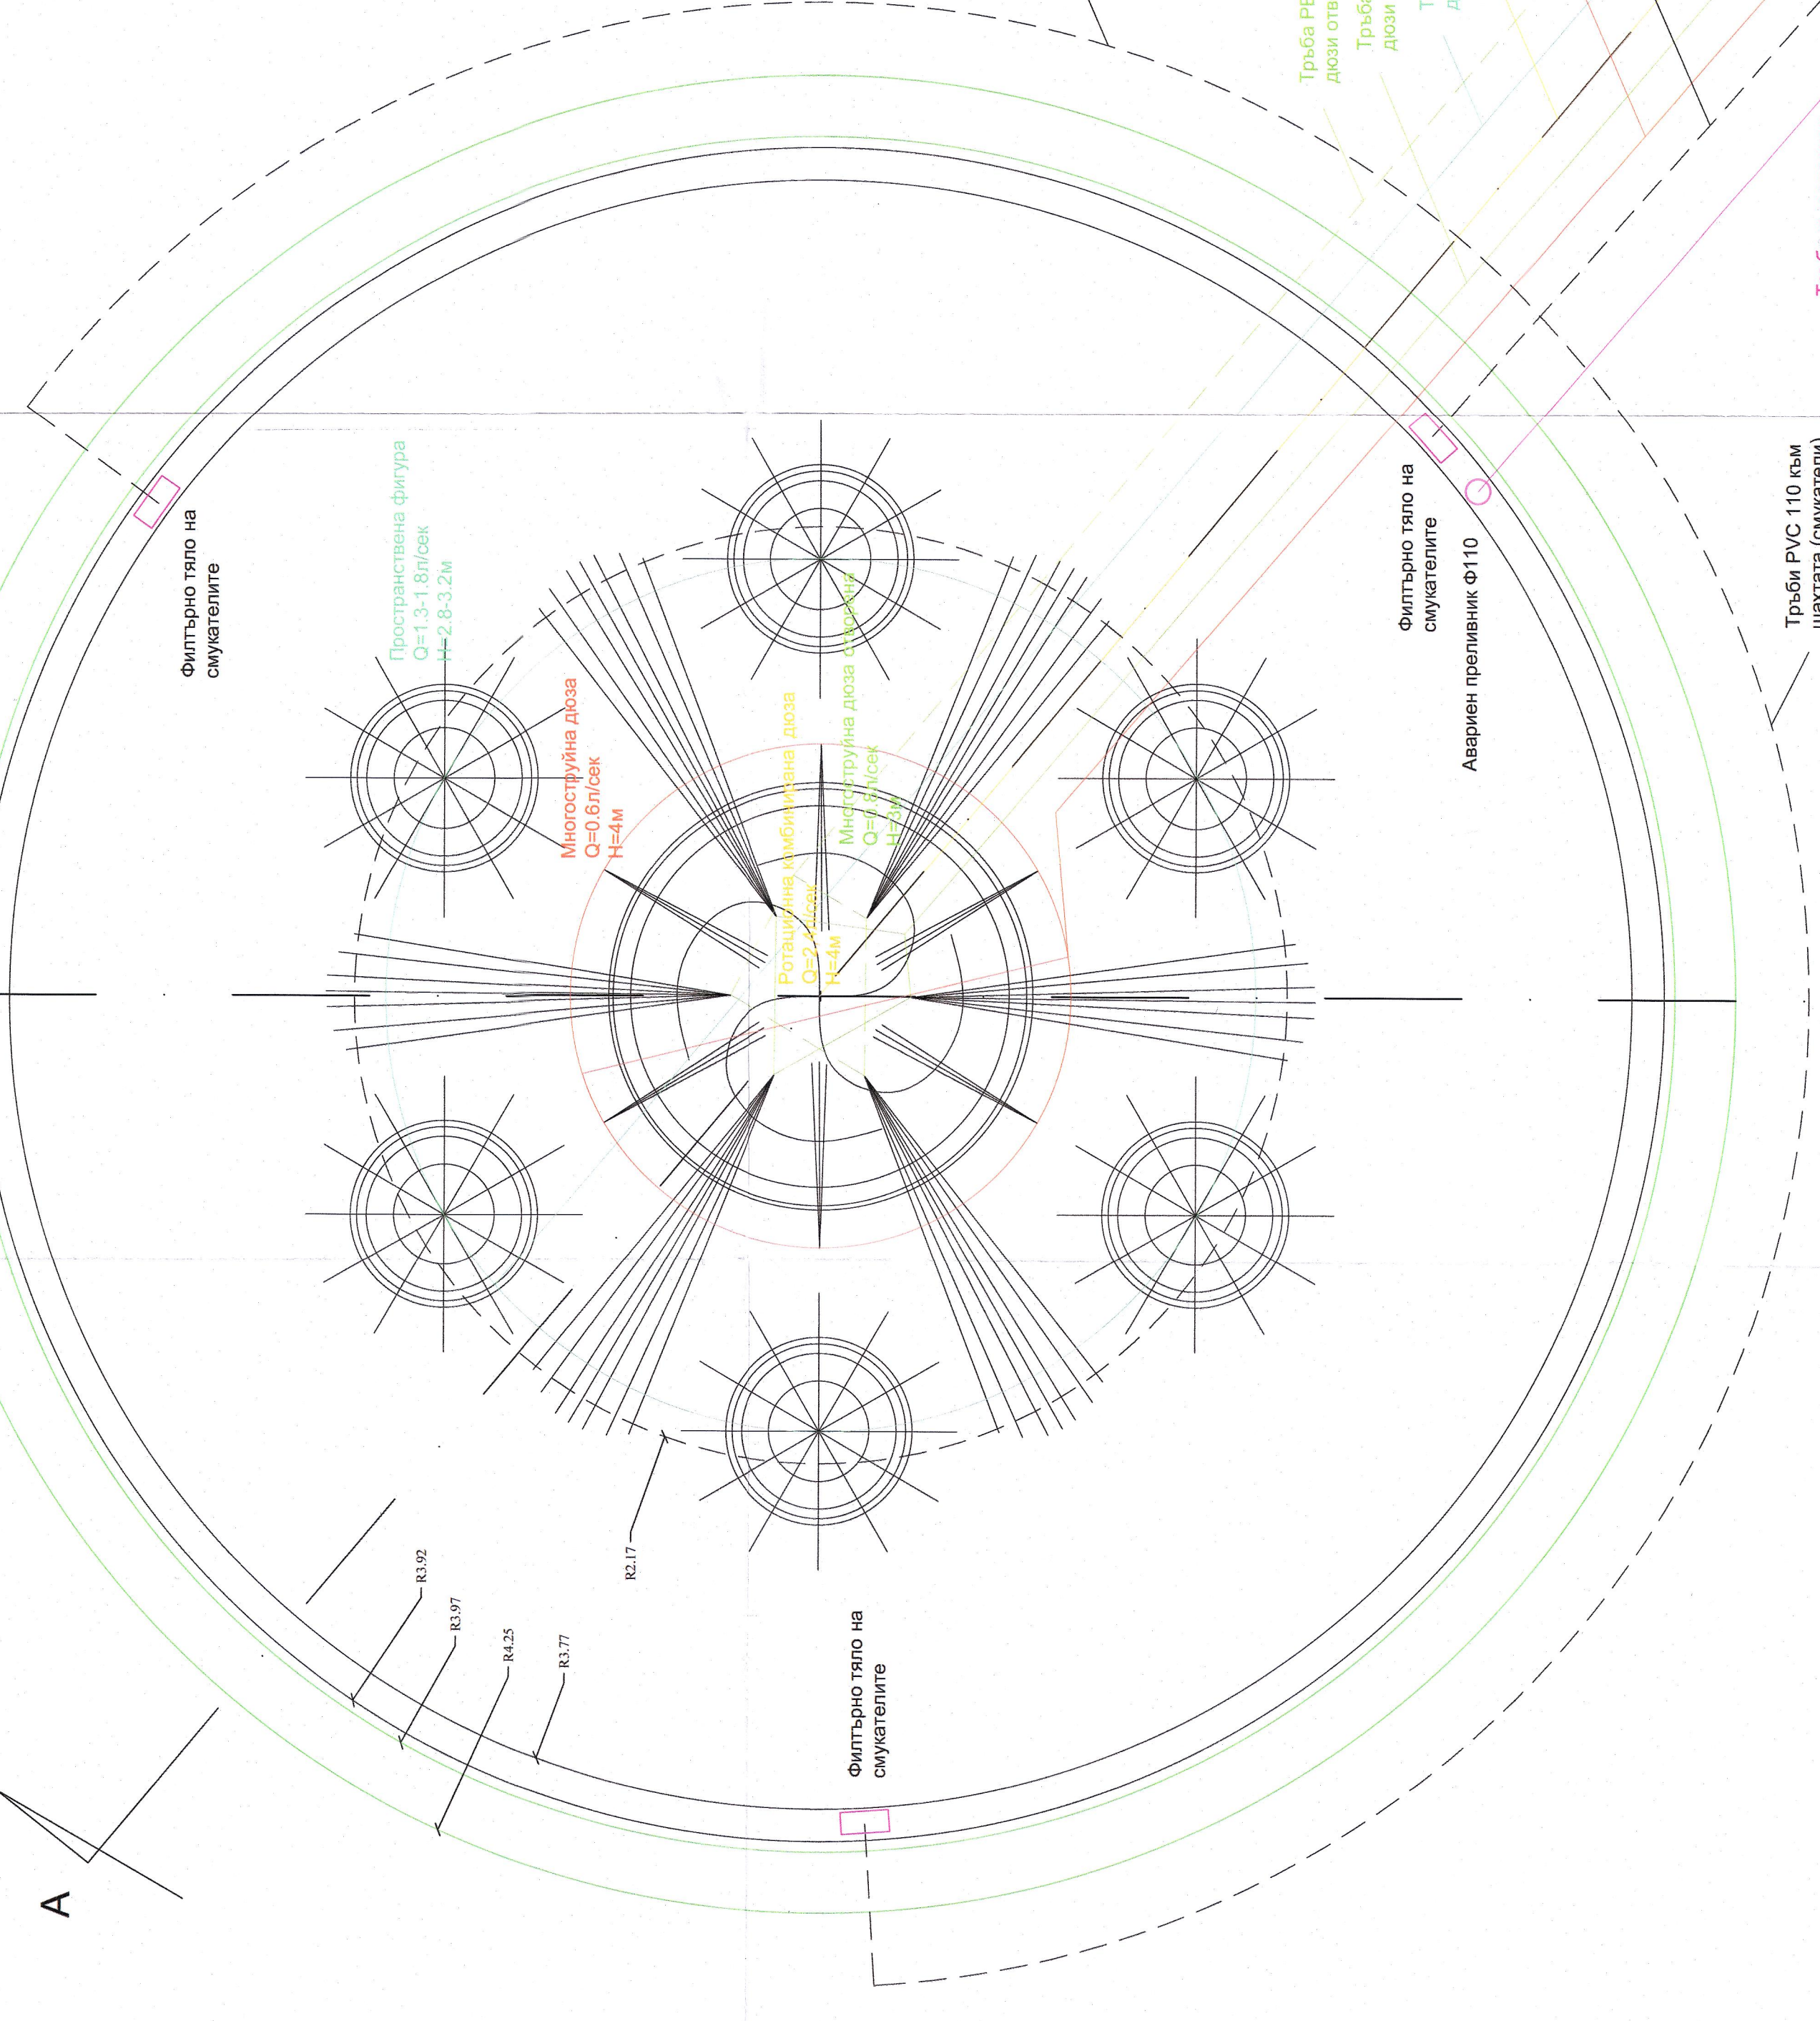


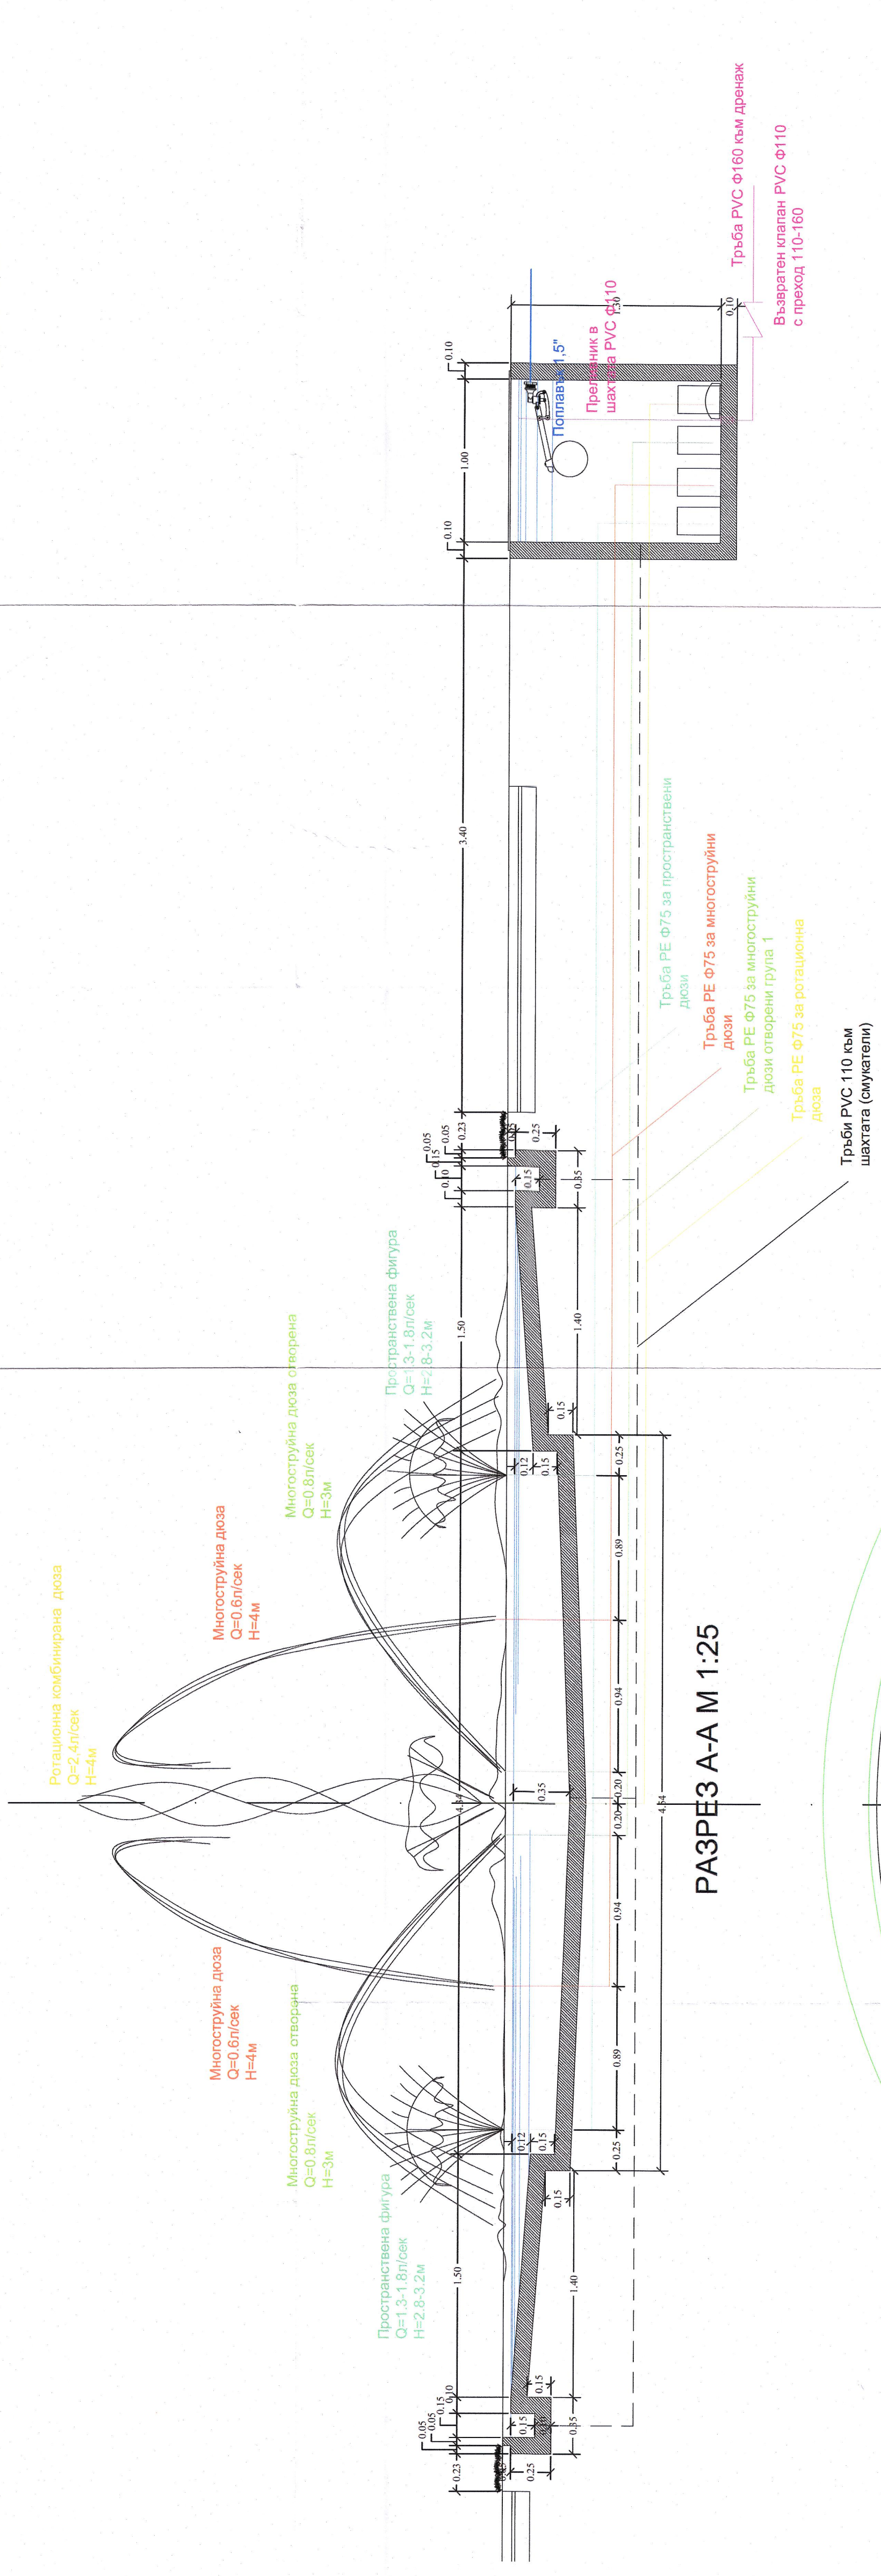

ДЕТАЙЛ НА ОБЛИЦОВКАТА

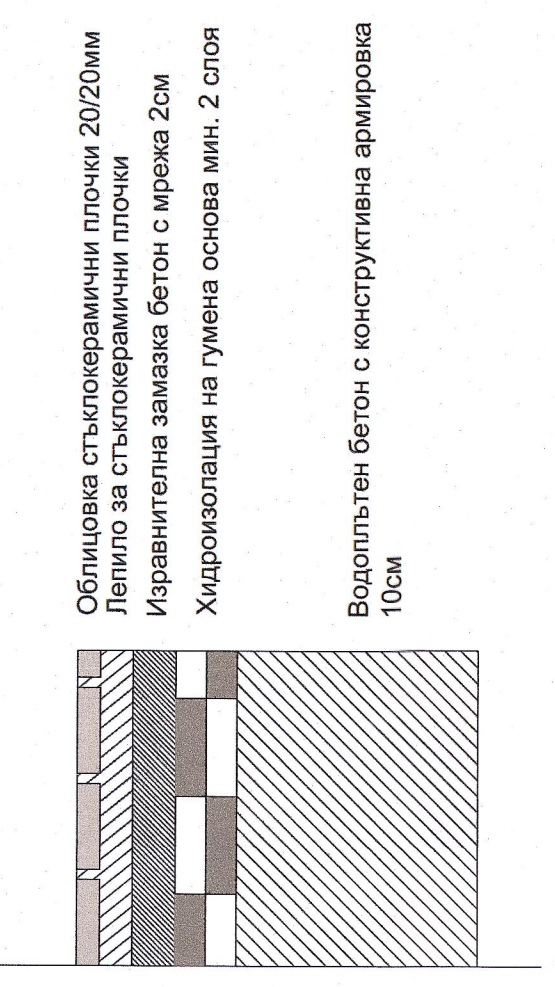

ОСНОВЕН
с П. 12.11.2018
10.10.2018
Н. В. С. У. Т.
ОБЩ. П. 12.11.2018

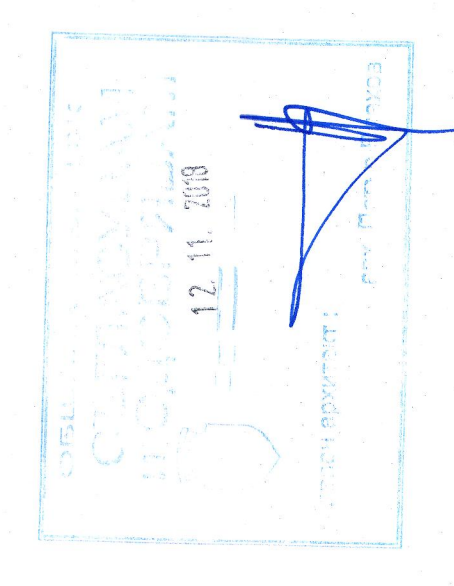

АРХОБЕТ		Сторож	Вертикална планировка на УПИ Х-1701 в кв. 2 с. Ягода, Община Мъглен	Масштаб: 1:25	Лист No: 1	Дата: 2018г.
Възложител	Община Мъглен	Чертеж	ВОДЕН ЕФЕКТ ДЕТАЙЛ	Лист No: 1	Дата: 2018г.	
Проектант:	Лилия арх. Ал. Нелев	Ръководител по кл. 164/ЗКН:	арх. П. Димитрова	Съгласували:	инж. Кр. Шаламанов	Управлятел: арх. П. Димитрова